



**УПРАВЛЕНИЕ
ЗЕМЕЛЬНО-ИМУЩЕСТВЕННЫХ
ОТНОШЕНИЙ АДМИНИСТРАЦИИ
ГОРОДА ЧАЙКОВСКОГО**

ул. Ленина, д. 67/1, г. Чайковский
Пермский край, 617760
Тел/факс: (34241) 4-41-57
E-mail: chaikkui2015@yandex.ru
ОКПО 35288925, ОГРН 1185958071562
ИНН/КПП 5959002592/595901001

17.04.2019 № 241-02-01-06.1-40исх

На № _____ от _____

О предоставлении решения

Приуральский филиал
АО «Ростехинвентаризация –
Федеральное БТИ»

ул.Окулова, д.75, корпус 1,
г. Пермь, 614068

**РЕШЕНИЕ № 114
о размещении объектов**

г. Чайковский
Пермский край

10 апреля 2019 года

Управление земельно-имущественных отношений администрации города Чайковского, в лице начальника Управления Елькиной Ларисы Александровны, действующей на основании Положения об Управлении земельно-имущественных отношений администрации города Чайковского, утвержденного решением Чайковской городской Думой от 19 декабря 2018 года № 99,

разрешает **Акционерному обществу «Газпром газораспределение Пермь»** (ИНН 5902183841, ОГРН 1025900512670, адрес: 614000, г.Пермь, ул.Петропавловская, 43, телефон: 8 (342) 218 11 00, e-mail: ugaz@ugaz.ru) размещение объекта: **«Газопровод давлением до 0,6 Мпа включительно, для размещения которого не требуется разрешение на строительство»**, на землях, государственная собственность на которые не разграничена, из состава земель населенных пунктов, площадью **20 кв.м**, на срок: **до 9 апреля 2020 года**, местоположение: **Пермский край, г.Чайковский, д.Харнавы, ул.Центральная, к дому № 44/1.**

Приложение: схема предполагаемых к использованию земель или части земельного участка.

Начальник Управления
земельно-имущественных отношений

Л.А. Елькина



Долгих Н.В.
44339



Схема предполагаемых к использованию земель или части земельного участка

Объект: Газопровод давлением до 0,6 Мпа, для размещения которого не требуется разрешения на строительство

Местоположение: расположенных по адресу: Пермский край, Чайковский р-н,
д. Харнавы, ул. Центральная, к дому №44/1

Каталог координат, м

Площадь земель, кв.м.: 20

и части земельного участка, кв.м.: 18

Категория земель: земли населенных пунктов

Вид разрешенного использования: -

Описание границ смежных землепользователей:

От точки н1 до точки н6 - земли общего пользования

От точки н6 до точки н7 - земельный участок

с кадастровым номером 59:12:0270000:313

От точки н7 до точки н3 - земли общего пользования

От точки н3 до точки н1 - земельный участок

с кадастровым номером 59:12:0270000:539

От точки н8 до точки н9 - земельный участок

с кадастровым номером 59:12:0270000:313

От точки н9 до точки н10 - земли общего пользования

От точки н10 до точки н11 - земельный участок


с кадастровым номером 59:12:0270000:337

От точки н11 до точки н8 - земли общего пользования

№ точки границы	X	Y
н1	369662.77	1280060.78
н2	369661.32	1280061.50
н3	369659.11	1280062.45
н4	369657.70	1280058.06
н5	369661.50	1280056.84
н1	369662.77	1280060.78
н1	369662.77	1280060.78
н6	369662.94	1280061.31
н7	369659.23	1280062.81
н3	369659.11	1280062.45
н2	369661.32	1280061.50
н1	369662.77	1280060.78
н8	369672.85	1280104.86
н9	369674.16	1280108.66
н10	369669.69	1280110.07
н11	369668.65	1280106.19
н8	369672.85	1280104.86

Условные обозначения:

- предполагаемый участок земель, на которых планируется размещение объекта
- :1 - границы и номер земельного участка, сведения о которых внесены в ГКН
- :28 - границы и номер объекта капитального строительства, сведения о которых внесены в ГКН
- граница кадастрового квартала
- 59.32.2.857 - зоны с особыми условиями использования территории, сведения о которых внесены в ГКН
- :ЗУ1 - обозначение запрашиваемого земельного участка
- н1 - характерная точка границ земель или части земельного участка
- 59:12:0270000 - номер кадастрового квартала

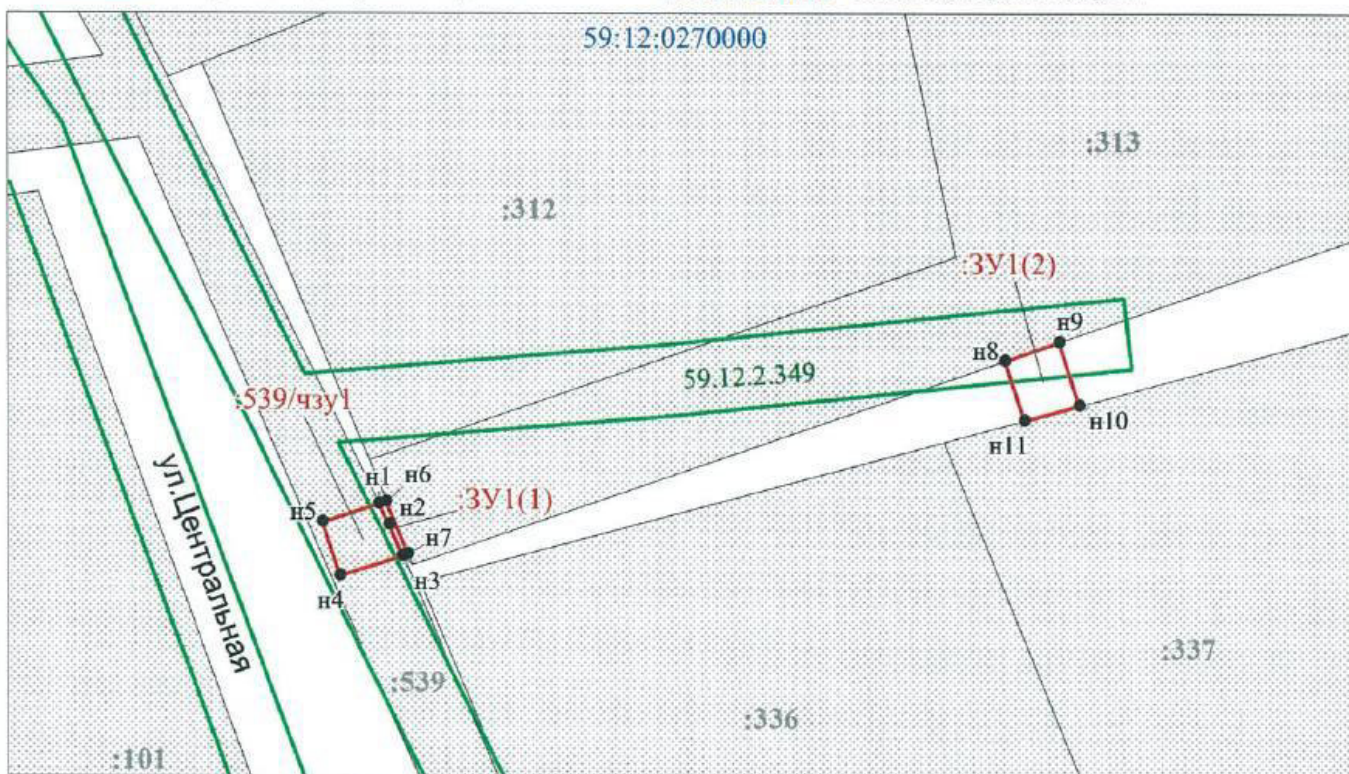

Заявитель: Зау / Захарова Е. Л.
 МП (подпись, расшифровка подписи)
 (для юридических лиц
 и индивидуальных предпринимателей)

Масштаб 1:500

