



АДМИНИСТРАЦИЯ
ЧАЙКОВСКОГО ГОРОДСКОГО ОКРУГА
УПРАВЛЕНИЕ
ЗЕМЕЛЬНО-ИМУЩЕСТВЕННЫХ
ОТНОШЕНИЙ

ул. Ленина, д. 67/1, г. Чайковский, Пермский край, 617760
Тел/факс: (34241) 4-41-57
E-mail: chaikkui2015@yandex.ru
ОКПО 35288925 ОГРН 1185958071562
ИНН/КПП 5959002592/595901001

Представителю по доверенности
АО «Газпром газораспределение
Пермь»

И.В. Офишкиной

ул. Петропавловская, 43,
г. Пермь, 614000

12.07.2019 № 241-02-01-06.1-424исх

На № _____ от _____

О предоставлении решения

**РЕШЕНИЕ № 198
о размещении объектов**

г. Чайковский
Пермский край

09 июля 2019 года

Управление земельно-имущественных отношений администрации города Чайковского, в лице **начальника Елькиной Ларисы Александровны**, действующей на основании Положения об Управлении земельно-имущественных отношений администрации города Чайковского, утвержденного решением Чайковской городской Думы от 19.12.2018 № 99,

разрешает **акционерному обществу «Газпром газораспределение Пермь»** (ИНН 5902183841, ОГРН 2125902017723, адрес: г. Пермь, ул. Петропавловская, д. 43, телефон: 8(342)239-07-78, E-mail: ofishkina@rti.perm.ru), согласно прилагаемой схеме, размещение объекта:

газопровод давления до 0,6 Мпа включительно (объект подземный) на землях населённых пунктов, государственная собственность на которые не разграничена, площадью 36,0 кв.м.

На срок: **1 (Один) год.**

Местоположение: **Пермский край, г. Чайковский, ул. Подгорная, к дому № 19, кадастровый номер квартала 59:12:0010266.**

Приложение: **схема предполагаемых к использованию земель или части земельного участка.**

Начальник управления
земельно-имущественных отношений
администрации города Чайковского

О.Ю. Сальникова
4-44-40



Л.А. Елькина



Схема предполагаемых к использованию земель или части земельного участка

Объект: Газопровод давлением до 0,6 Мпа, для размещения которого не требуется разрешения на строительство

Местоположение: расположенных по адресу: Пермский край,
г. Чайковский, ул. Подгорная, к. дому №19

Площадь земель, кв.м.: 36

и части земельного участка, кв.м.:

Категория земель: земли населенных пунктов

Вид разрешенного использования: -

Описание границ смежных землепользователей:

От точки н1 до точки н2 - земельный участок с кадастровым номером 59:12:0000000:20207

От точки н2 до точки н3 - земельный участок с кадастровым номером 59:12:0000000:17704

От точки н3 до точки н1 - земли общего пользования

От точки н5 до точки н7 - земельный участок с кадастровым номером 59:12:0000000:17704

От точки н7 до точки н8 - земли общего пользования

От точки н8 до точки н9 - земельный участок с кадастровым номером 59:12:0010266:22


От точки н9 до точки н5 - земли общего пользования

Условные обозначения:

- предполагаемый участок земель, на которых планируется размещение объекта
- :22 - границы и номер земельного участка, сведения о которых внесены в ГКН
- :3У1 - обозначение запрашиваемого земельного участка
- н1 - характерная точка границ земель или части земельного участка

Каталог координат, м

№ точки границы	X	Y
н1	377694.04	1282112.31
н2	377703.56	1282124.93
н3	377703.24	1282125.42
н4	377692.24	1282114.04
н1	377694.04	1282112.31
н5	377703.40	1282128.67
н6	377703.47	1282128.74
н7	377707.34	1282131.24
н8	377707.27	1282134.40
н9	377703.34	1282131.25
н5	377703.40	1282128.67

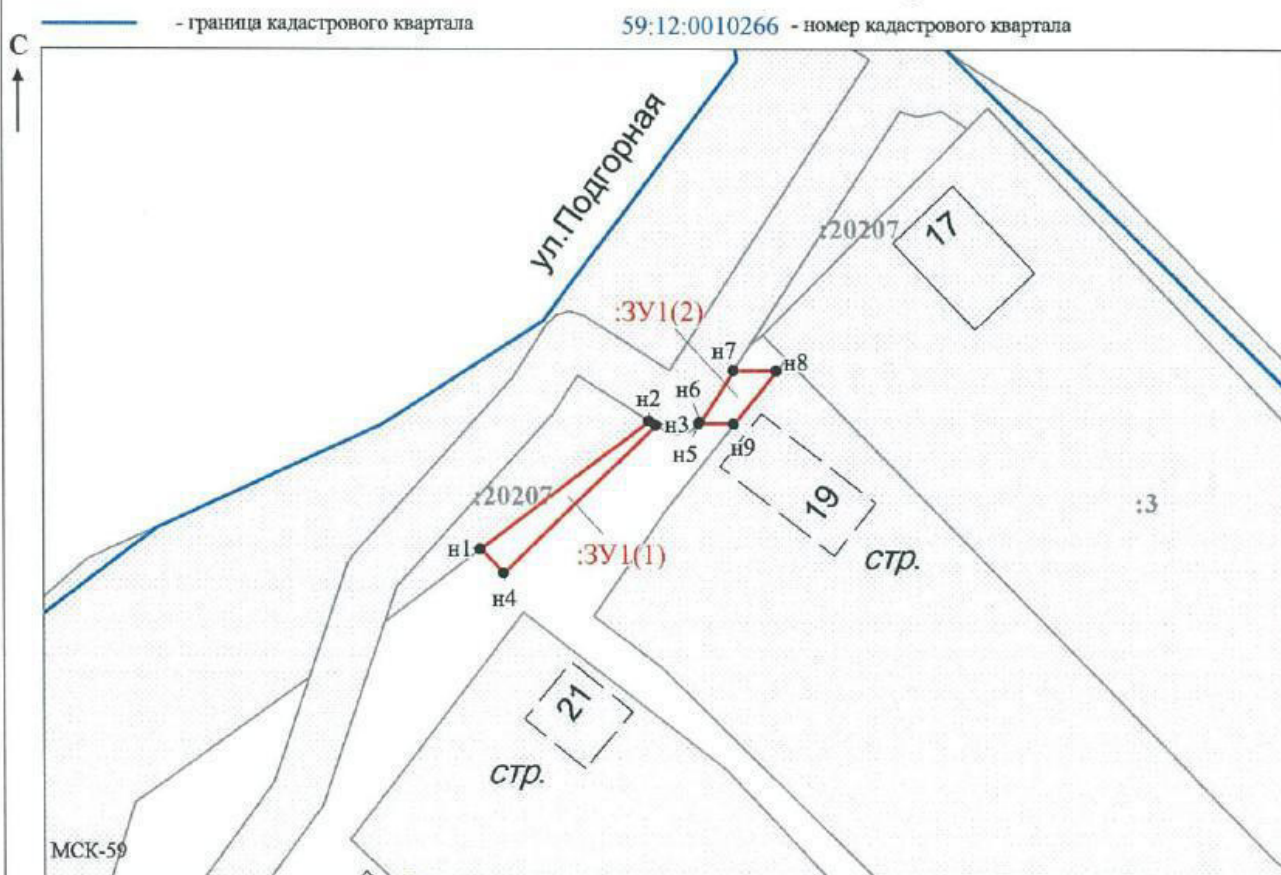

Заявитель: _____

МП

/ Офишкина И.В.

(подпись, расшифровка подписи)

(для юридических лиц

и индивидуальных предпринимателей)

Масштаб 1:500

