



АДМИНИСТРАЦИЯ  
ЧАЙКОВСКОГО ГОРОДСКОГО ОКРУГА  
УПРАВЛЕНИЕ  
ЗЕМЕЛЬНО-ИМУЩЕСТВЕННЫХ  
ОТНОШЕНИЙ

ул. Ленина, д. 67/1, г. Чайковский, Пермский край, 617760  
Тел/факс: (34241) 4-41-57  
E-mail: chaikkui2015@yandex.ru  
ОКПО 35288925 ОГРН 1185958071562  
ИНН/КПП 5959002592/595901001

Представителю по доверенности  
АО «Газпром газораспределение  
Пермь»

И.В. Офишкиной

ул. Петропавловская, 43,  
г. Пермь, 614000

12.07.2019 № 241-02-01-06.1-422исх

На № \_\_\_\_\_ от \_\_\_\_\_

**О предоставлении решения**

**РЕШЕНИЕ № 208  
о размещении объектов**

г. Чайковский  
Пермский край

09 июля 2019 года

Управление земельно-имущественных отношений администрации города Чайковского, в лице **начальника Елькиной Ларисы Александровны**, действующей на основании Положения об Управлении земельно-имущественных отношений администрации города Чайковского, утвержденного решением Чайковской городской Думы от 19.12.2018 № 99,

разрешает **акционерному обществу «Газпром газораспределение Пермь»** (ИНН 5902183841, ОГРН 2125902017723, адрес: г. Пермь, ул. Петропавловская, д. 43, телефон: 8(342)239-07-78, E-mail: ofishkina@rti.perm.ru), согласно прилагаемой схеме, размещение объекта:

**газопровод давления до 0,6 Мпа включительно (объект подземный) на землях населённых пунктов, государственная собственность на которые не разграничена, площадью 18,0 кв.м.**

На срок: **1 (Один) год.**

Местоположение: **Пермский край, г. Чайковский, ул. Большевикская, к дому № 17, кадастровый номер квартала 59:12:0010730.**

Приложение: схема предполагаемых к использованию земель или части земельного участка.

Начальник управления  
земельно-имущественных отношений  
администрации города Чайковского

О.Ю. Сальникова  
4-44-40



Л.А. Елькина



1228

### Схема предполагаемых к использованию земель или части земельного участка

Объект: Газопровод давлением до 0,6 Мпа, для размещения которого не требуется разрешения на строительство

Местоположение: расположенных по адресу: Пермский край,  
г. Чайковский, ул. Большевикская, к дому №17

Площадь земель, кв.м.: 18

и части земельного участка, кв.м.:

Категория земель: земли населенных пунктов

Вид разрешенного использования: -

Описание границ смежных землепользователей:

От точки н1 до точки н2 - земельный участок с кадастровым номером 59:12:0010730:51

От точки н2 до точки н3 - земельный участок с кадастровым номером 59:12:0000000:20212

От точки н3 до точки н4 - земельный участок с кадастровым номером 59:12:0000000:13321

От точки н4 до точки н1 - земельный участок с кадастровым номером 59:12:0000000:20212

**Условные обозначения:**


- предполагаемый участок земель, на которых планируется размещение объекта
- граница кадастрового квартала

Каталог координат, м

№ точки границы	X	Y
н1	376603.14	1288293.63
н2	376599.13	1288293.08
н3	376599.67	1288288.72
н4	376603.68	1288289.20
н1	376603.14	1288293.63

- :51 - границы и номер земельного участка, сведения о которых внесены в ГКН
- :270 - границы и номер объекта капитального строительства, сведения о которых внесены в ГКН
- :3У1 - обозначение запрашиваемого земельного участка
- н1 - характерная точка границ земель или части земельного участка

59:12:0010730 - номер кадастрового квартала

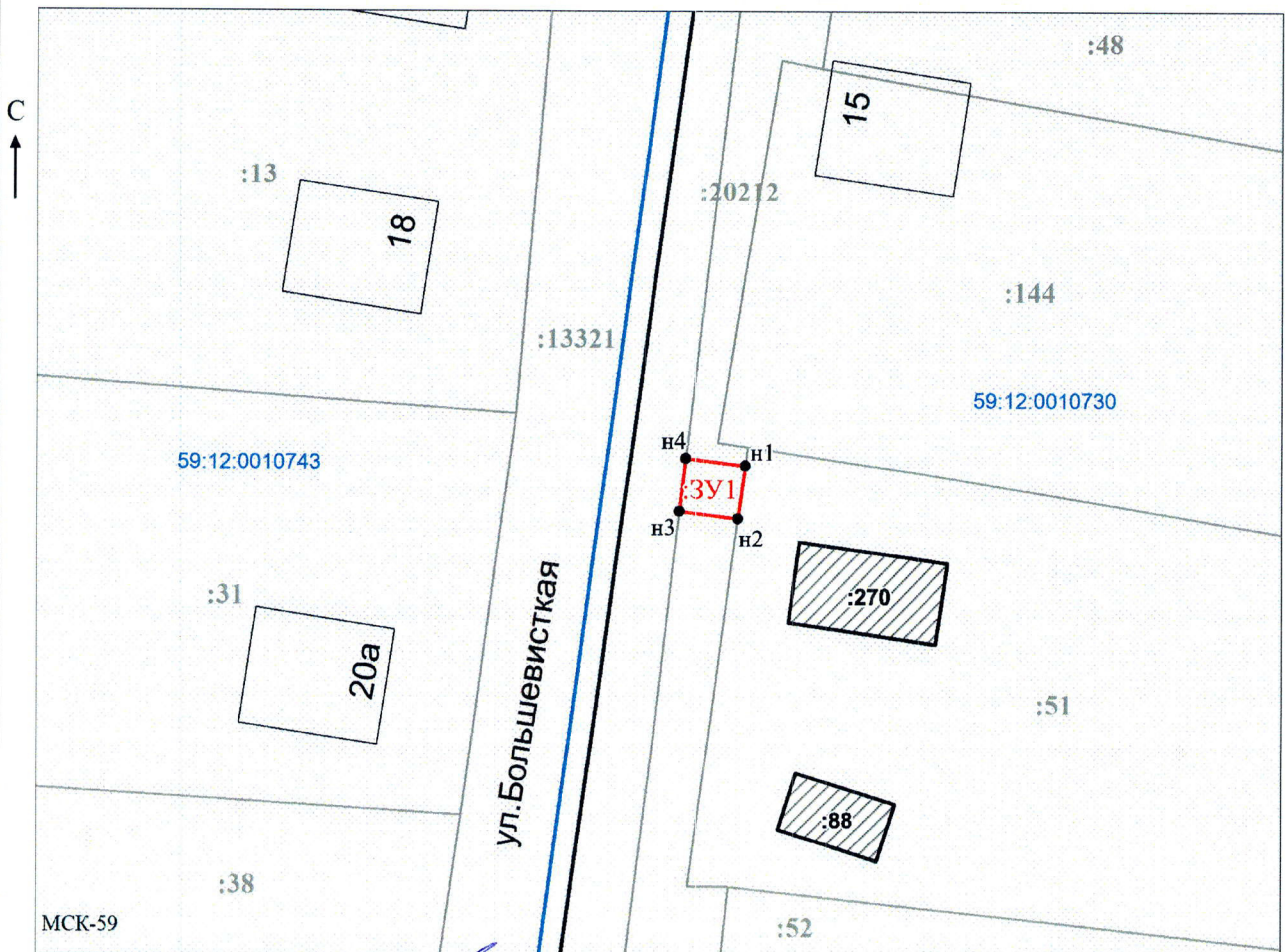

Масштаб 1:500

Заявитель: \_\_\_\_\_ / Офишкина И.В.

МП

(подпись, расшифровка подписи)

(для юридических лиц и индивидуальных предпринимателей)