



**УПРАВЛЕНИЕ  
ЗЕМЕЛЬНО-ИМУЩЕСТВЕННЫХ  
ОТНОШЕНИЙ АДМИНИСТРАЦИИ  
ГОРОДА ЧАЙКОВСКОГО**

ул. Ленина, д. 67/1, г. Чайковский  
Пермский край, 617760

Тел/факс: (34241) 4-41-57

E-mail: chaikkui2015@yandex.ru

ОКПО 35288925, ОГРН 1185958071562

ИНН/КПП 5959002592/595901001

18.04.2019 № 241-02-01-06.1-46исх

На № \_\_\_\_\_ от \_\_\_\_\_

**О предоставлении решения**

Приуральский филиал  
АО «Ростехинвентаризация –  
Федеральное БТИ»

ул.Окулова, д.75, корпус 1,  
г. Пермь, 614068

**РЕШЕНИЕ № 89  
о размещении объектов**

г. Чайковский  
Пермский край

8 апреля 2019 года

**Управление земельно-имущественных отношений администрации города Чайковского**, в лице начальника Управления Елькиной Ларисы Александровны, действующей на основании Положения об Управлении земельно-имущественных отношений администрации города Чайковского, утвержденного решением Чайковской городской Думой от 19 декабря 2018 года № 99,

разрешает **Акционерному обществу «Газпром газораспределение Пермь»** (ИНН 5902183841, ОГРН 1025900512670, адрес: 614000, г.Пермь, ул.Петропавловская, 43, телефон: 8 (342) 218 11 00, e-mail: [ugaz@ugaz.ru](mailto:ugaz@ugaz.ru)) размещение объекта: **«Газопровод давлением до 0,6 Мпа включительно, для размещения которого не требуется разрешение на строительство»**, на землях, государственная собственность на которые не разграничена, из состава земель населенных пунктов, площадью 124 кв.м, на срок: до 7 апреля 2020 года, местоположение: Пермский край, г.Чайковский, ул.Набережная, к дому №126, кадастровый номер квартала 59:12:0010509.

Приложение: схема предполагаемых к использованию земель или части земельного участка.

Начальник Управления  
земельно-имущественных отношений



Л.А. Елькина

Долгих Н.В.  
44339



### Схема предполагаемых к использованию земель или части земельного участка

Объект: Газопровод давлением до 0,6 Мпа, для размещения которого не требуется разрешения на строительство

Местоположение: расположенных по адресу: Пермский край, г. Чайковский,  
ул. Набережная, к дому №126

Площадь земель или части земельного участка, кв.м.: 124

Категория земель: земли населенных пунктов

Вид разрешенного использования: -


Описание границ смежных землепользователей:  
От точки н1 до точки н3 - земли общего пользования  
От точки н3 до точки н5 - земельный участок  
с кадастровым номером 59:12:0010509:5  
От точки н5 до точки н1 - земли общего пользования

Каталог координат, м

№ точки границы	X	Y
н1	377852.13	1285091.87
н2	377832.16	1285083.75
н3	377830.69	1285087.38
н4	377828.06	1285086.34
н5	377826.99	1285085.87
н6	377828.47	1285082.23
н7	377827.07	1285081.64
н8	377828.61	1285077.96
н9	377853.63	1285088.17
н1	377852.13	1285091.87

**Условные обозначения:**

- предполагаемый участок земель, на которых планируется размещение объекта
  - :1 - границы и номер земельного участка, сведения о которых внесены в ГКН
  - :28 - границы и номер объекта капитального строительства, сведения о которых внесены в ГКН
  - граница кадастрового квартала
  - 59.32.2.857 - зоны с особыми условиями использования территории, сведения о которых внесены в ГКН
  - :ЗУ1 - обозначение запрашиваемого земельного участка
  - н1 - характерная точка границ земель или части земельного участка
- 59:12:0010509 - номер кадастрового квартала

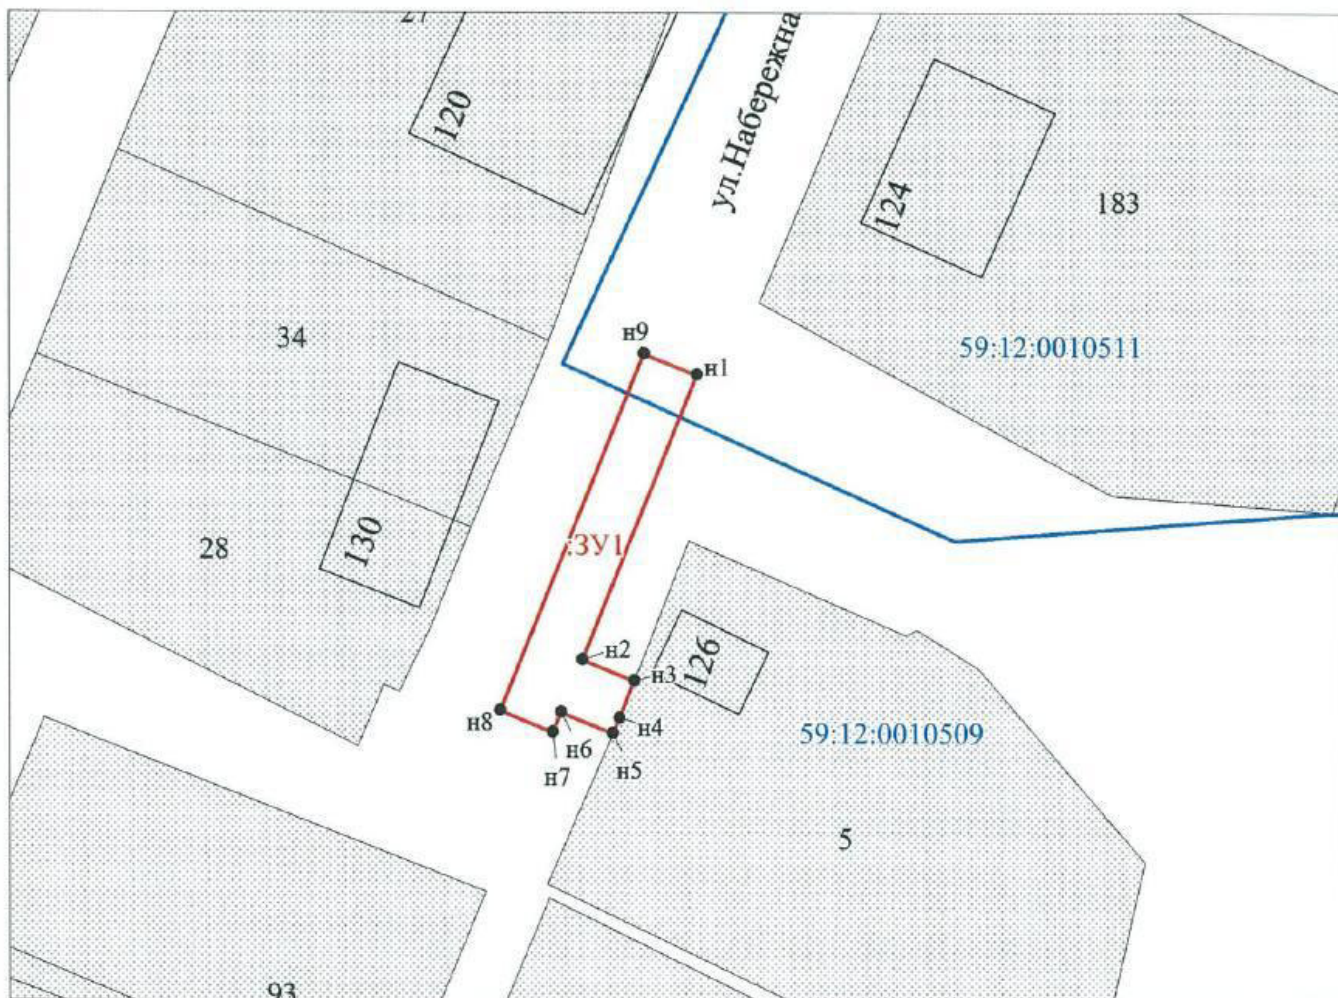

Масштаб 1:500

Заявитель: Захарова Е. Л. / Захарова Е. Л.  
МП (подпись, расшифровка подписи)

(для юридических лиц  
и индивидуальных предпринимателей)

