



**АДМИНИСТРАЦИЯ
ЧАЙКОВСКОГО
МУНИЦИПАЛЬНОГО РАЙОНА**

ул. Ленина, д. 37, г. Чайковский
Пермский край, 617760

Тел: (34241)- 3-32-22, факс: (34241) 6-30-31

E-mail: Tchaikovsky@permonline.ru

ОКПО 04037684, ОГРН 1025902031946,

ИНН/КПП 5920008553/592001001

Приуральский филиал АО
«Ростехинвентаризация –
Федеральное БТИ»

614068, Пермский край, г. Пермь,
ул. Окулова, д. 75, корпус 1

30.01.2019 № 241-01-03-20-26исх

На № _____ от _____
О предоставлении решения

**РЕШЕНИЕ № 18
о размещении объектов**

г. Чайковский
Пермский край

25 января 2019 года

Администрация города Чайковского в лице главы города Чайковского - главы администрации города Чайковского Юрия Геннадьевича Вострикова, действующего на основании Устава,


разрешает акционерному обществу «Газпром газораспределение Пермь» (ИНН 5902183841, ОГРН 2125902017723, адрес: г. Пермь, ул. Петропавловская, д. 43, телефон: 8(342)239-07-78, E-mail: zaharova@rti.perm.ru), согласно прилагаемой схеме, размещение объекта: газопровод давления до 0,6 Мпа включительно (объект подземный) на землях населённых пунктов, государственная собственность на которые не разграничена, площадью 159,0 кв.м.

На срок: 1 (Один) год.

Местоположение: Пермский край, г. Чайковский, ул. Подгорная, д. 30, кадастровый номер квартала 59:12:0010266.

Приложение: схема предполагаемых к использованию земель или части земельного участка.

Глава города Чайковского –
глава администрации города Чайковского

 Ю.Г. Востриков

О.Ю. Сальникова
3-32-95



28

Схема предполагаемых к использованию земель или части земельного участка

Объект: Газопровод давлением до 0,6 Мпа включительно, для размещения которого не требуется разрешения на строительство

Местоположение: расположенным рядом с домом по адресу: Пермский край, г. Чайковский, ул. Подгорная, д. 30

Каталог координат, м

Площадь земель или части земельного участка, кв.м.: 159

Категория земель: земли населенных пунктов

Вид разрешенного использования: -

Описание границ смежных землепользователей:

От точки н1 до точки н14 - земельный участок с кадастровым номером 59:12:0000000:20207

От точки н14 до точки н15 - земли общего пользования

От точки н15 до точки н16 - земельный участок с кадастровым номером 59:12:0010267:2

От точки н16 до точки н17 - земельный участок с кадастровым номером 59:12:0010267:10

От точки н17 до точки н1 - земли общего пользования

№ точки границы	X	Y
н1	377599.51	1282058.12
н2	377599.58	1282059.67
н3	377617.23	1282058.82
н4	377625.76	1282060.55
н5	377624.97	1282064.46
н6	377616.92	1282062.83
н7	377599.77	1282063.66
н8	377599.79	1282064.17
н9	377595.81	1282064.36
н10	377595.79	1282063.85
н11	377593.78	1282063.95
н12	377593.60	1282059.96
н13	377595.60	1282059.86
н14	377595.55	1282058.89
н15	377595.23	1282052.02
н16	377598.85	1282052.37
н17	377599.24	1282052.37

Условные обозначения:



- предполагаемый участок земель, на которых планируется размещение объекта



- границы и номер земельного участка, сведения о которых внесены в ЕГРН



- границы объекта капитального строительства, сведения о котором внесены в ЕГРН

59:12:0010266 - номер кадастрового квартала


— граница кадастрового квартала

:3У1

- обозначение запрашиваемого земельного участка

● н1

- характерная точка границ земель или части земельного участка

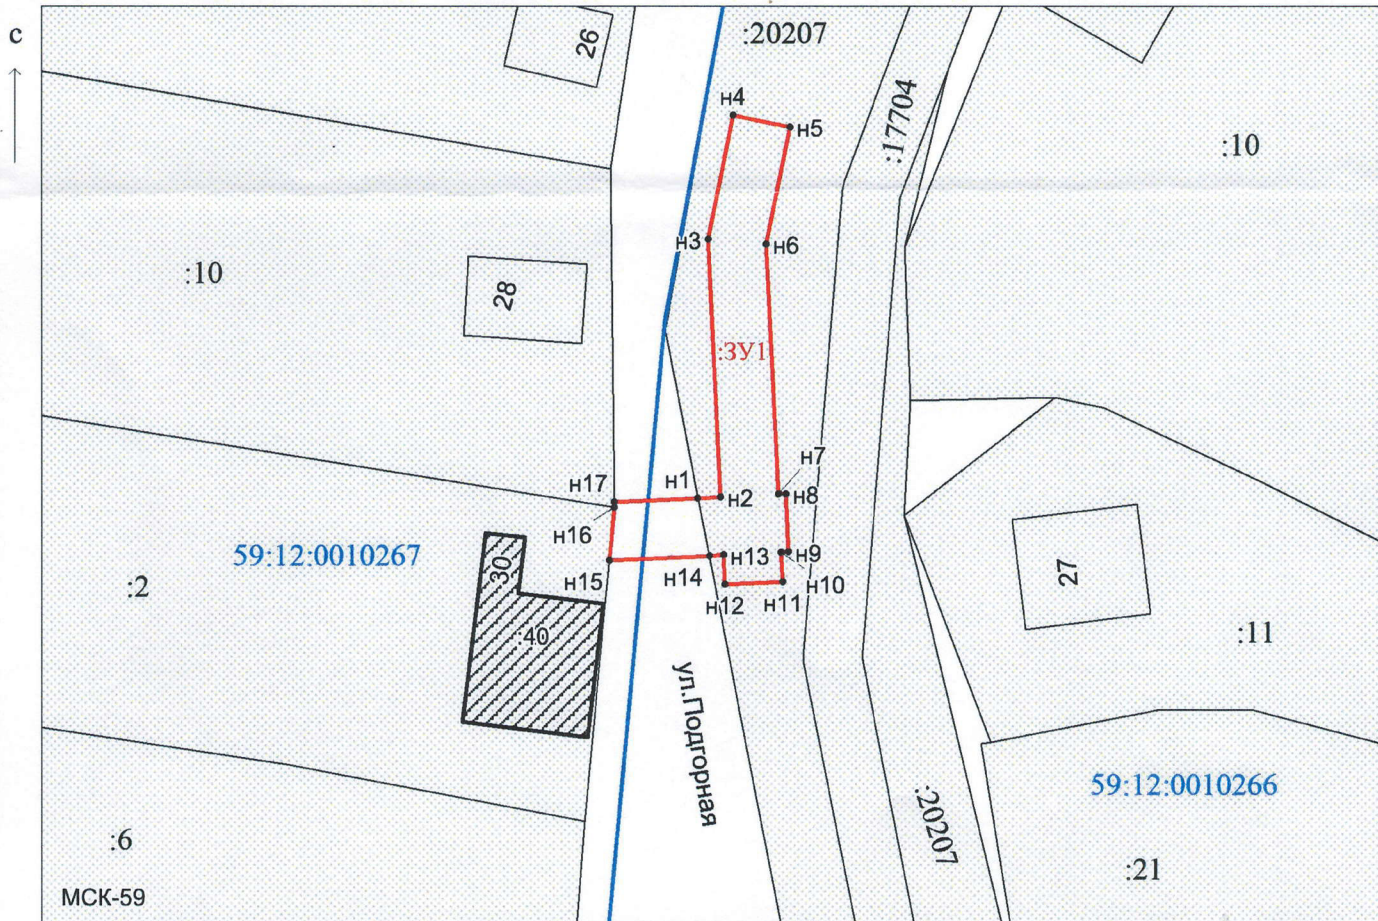

Масштаб 1:500

Заявитель:

Захарова

/ Захарова Е.Л.

(подпись, расшифровка подписи)

МП

(для юридических лиц и индивидуальных предпринимателей)