



**АДМИНИСТРАЦИЯ  
ЧАЙКОВСКОГО  
МУНИЦИПАЛЬНОГО РАЙОНА**

ул. Ленина, д. 37, г. Чайковский  
Пермский край, 617760  
Тел: (34241)- 3-32-22, факс: (34241) 6-30-31  
E-mail: [Tchaikovsky@permonline.ru](mailto:Tchaikovsky@permonline.ru)  
ОКПО 04037684, ОГРН 1025902031946,  
ИНН/КПП 5920008553/592001001

Приуральский филиал  
АО «Ростехинвентаризация –  
Федеральное БТИ»

614068, Пермский край,  
г. Пермь, ул. Окулова, д. 75,  
корпус 1

*13.02.2019 № 241-01-03-20-36 иех*

На № \_\_\_\_\_ от \_\_\_\_\_  
О предоставлении решения

**РЕШЕНИЕ № 25  
о размещении объектов**

г. Чайковский  
Пермский край

11 февраля 2019 года

Администрация города Чайковского в лице главы города Чайковского - главы администрации города Чайковского Юрия Геннадьевича Вострикова, действующего на основании Устава,

разрешает акционерному обществу «Газпром газораспределение Пермь» (ИНН 5902183841, ОГРН 2125902017723, адрес: г. Пермь, ул. Петропавловская, д. 43, телефон: 8(342)239-07-78, E-mail: [zaharova@rti.perm.ru](mailto:zaharova@rti.perm.ru)), согласно прилагаемой схеме, размещение объекта:


**газопровод давления до 0,6 Мпа включительно (объект подземный) на землях населённых пунктов, государственная собственность на которые не разграничена, площадью 32,0 кв.м.**

На срок: **1 (Один) год.**

Местоположение: **Пермский край, Чайковский район, с. Сосново, ул. Совестькая, к дому № 37, кадастровый номер квартала 59:12:0290000.**

Приложение: схема предполагаемых к использованию земель или части земельного участка.

Глава города Чайковского –  
глава администрации города Чайковского

 Ю.Г. Востриков

## Схема предполагаемых к использованию земель или части земельного участка

Объект: Газопровод давлением до 0,6 Мпа, для размещения которого не требуется разрешения на строительство

Местоположение: расположенных по адресу: Пермский край, Чайковский район,  
с. Сосново, ул. Советская, к дому №37

Площадь земель или части земельного участка, кв.м.: 32

Категория земель: земли населенных пунктов

Вид разрешенного использования: -


Описание границ смежных землепользователей:  
 От точки н1 до точки н2 - земли общего пользования  
 От точки н2 до точки н3 - земельный участок  
 с кадастровым номером 59:12:0290000:428  
 От точки н3 до точки н4 - земли общего пользования  
 От точки н4 до точки н1 - земельный участок  
 с кадастровым номером 59:12:0000000:20092

Каталог координат, м

№ точки границы	X	Y
н1	370386.38	1312731.21
н2	370388.94	1312734.60
н3	370385.81	1312737.09
н4	370383.18	1312733.61
н5	370381.01	1312730.72
н6	370384.22	1312728.33
н1	370386.38	1312731.21

**Условные обозначения:**

- предполагаемый участок земель, на которых планируется размещение объекта
- 1 - границы и номер земельного участка, сведения о которых внесены в ГКН
- 28 - границы и номер объекта капитального строительства, сведения о которых внесены в ГКН
- 59.32.2.857 - зоны с особыми условиями использования территории, сведения о которых внесены в ГКН
- :3У1 - обозначение запрашиваемого земельного участка
- н1 - характерная точка границ земель или части земельного участка
- 59:12:0290000 - номер кадастрового квартала
- граница кадастрового квартала

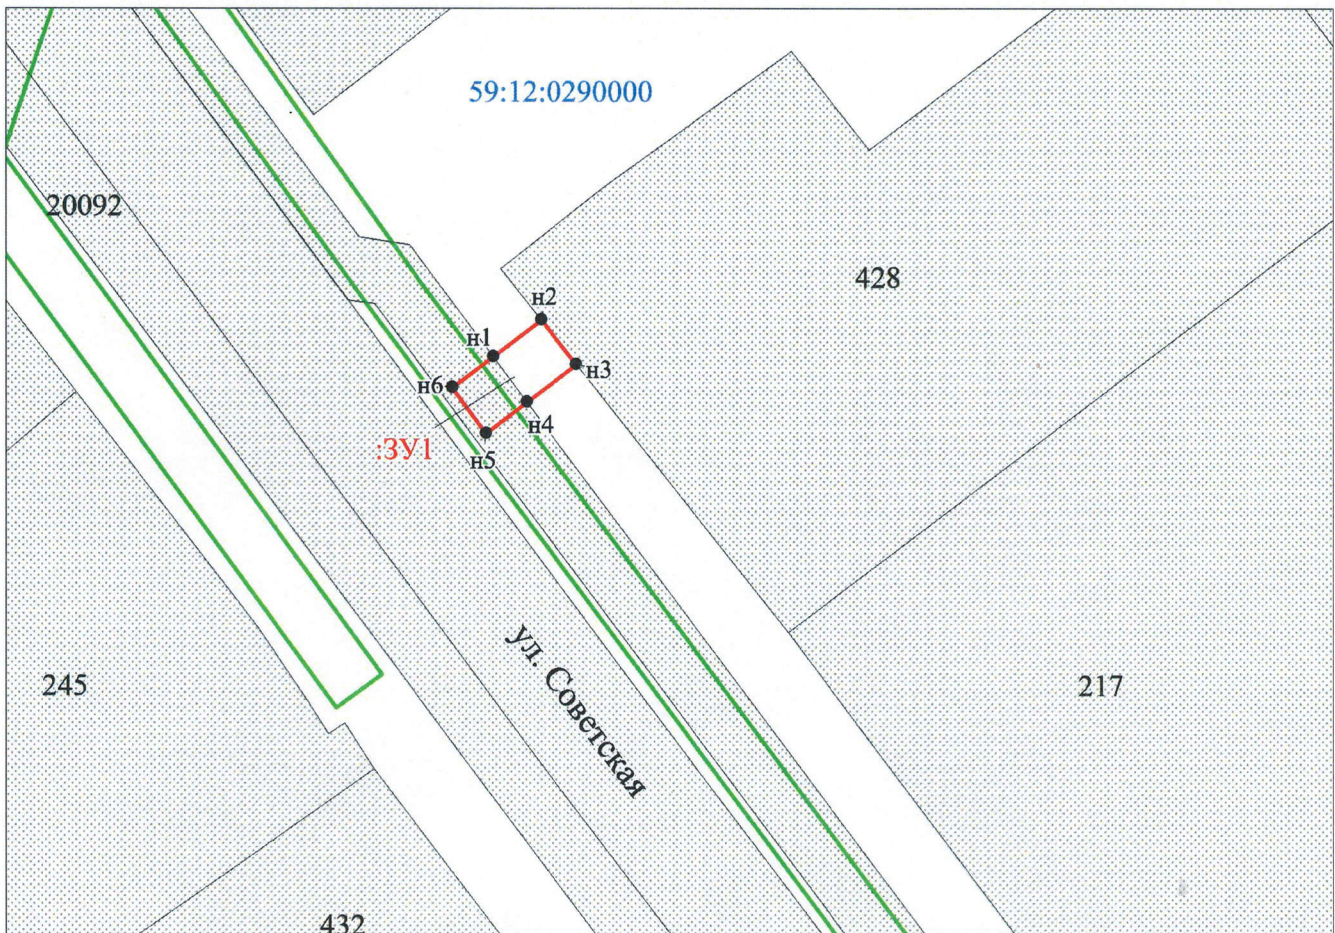

Масштаб 1:500

Заявитель: Зау / Захарова Е. Л.  
 МП (подпись, расшифровка подписи)

(для юридических лиц  
и индивидуальных предпринимателей)