



**АДМИНИСТРАЦИЯ
ЧАЙКОВСКОГО
МУНИЦИПАЛЬНОГО РАЙОНА**

ул. Ленина, д. 37, г. Чайковский
Пермский край, 617760
Тел: (34241)- 3-32-22, факс: (34241) 6-30-31
E-mail: Tchaikovsky@permonline.ru
ОКПО 04037684, ОГРН 1025902031946,
ИНН/КПП 5920008553/592001001

Приуральский филиал
АО «Ростехинвентаризация –
Федеральное БТИ»

614068, Пермский край,
г. Пермь, ул. Окулова, д. 75,
корпус 1

13.02.2019 № 241-01-03-20-37исх

На № _____ от _____
О предоставлении решения

**РЕШЕНИЕ № 26
о размещении объектов**

г. Чайковский
Пермский край

11 февраля 2019 года

Администрация города Чайковского в лице главы города Чайковского - главы администрации города Чайковского Юрия Геннадьевича Вострикова, действующего на основании Устава,

разрешает акционерному обществу «Газпром газораспределение Пермь» (ИНН 5902183841, ОГРН 2125902017723, адрес: г. Пермь, ул. Петропавловская, д. 43, телефон: 8(342)239-07-78, E-mail: zaharova@rti.perm.ru), согласно прилагаемой схеме, размещение объекта:

газопровод давления до 0,6 Мпа включительно (объект подземный) на землях населённых пунктов, государственная собственность на которые не разграничена, площадью 37,0 кв.м.

На срок: 1 (Один) год.

Местоположение: Пермский край, Чайковский район, с. Сосново, ул. Совестькая, к дому № 34, кадастровый номер квартала 59:12:0290000.

Приложение: схема предполагаемых к использованию земель или части земельного участка.

Глава города Чайковского –
глава администрации города Чайковского

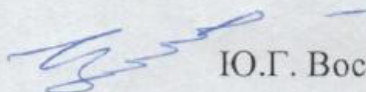

Ю.Г. Востриков

Схема предполагаемых к использованию земель или части земельного участка

Объект: Газопровод давлением до 0,6 Мпа, для размещения которого не требуется разрешения на строительство

Местоположение: расположенных по адресу: Пермский край, Чайковский район,
с. Сосново, ул. Советская, к дому №34

Площадь земель или части земельного участка, кв.м.: 37

Категория земель: земли населенных пунктов

Вид разрешенного использования: -


Описание границ смежных землепользователей:
 От точки н1 до точки н2 - земли общего пользования
 От точки н2 до точки н5 - земельный участок
 с кадастровым номером 59:12:0000000:20092
 От точки н5 до точки н6 - земли общего пользования
 От точки н6 до точки н1 - земельный участок
 с кадастровым номером 59:12:0290000:247

Каталог координат, м

№ точки границы	X	Y
н1	370311.01	1312760.54
н2	370312.95	1312763.14
н3	370315.54	1312766.60
н4	370312.33	1312768.99
н5	370309.75	1312765.54
н6	370306.57	1312761.28
н7	370309.01	1312759.38
н8	370310.42	1312761.00
н1	370311.01	1312760.54

Условные обозначения:

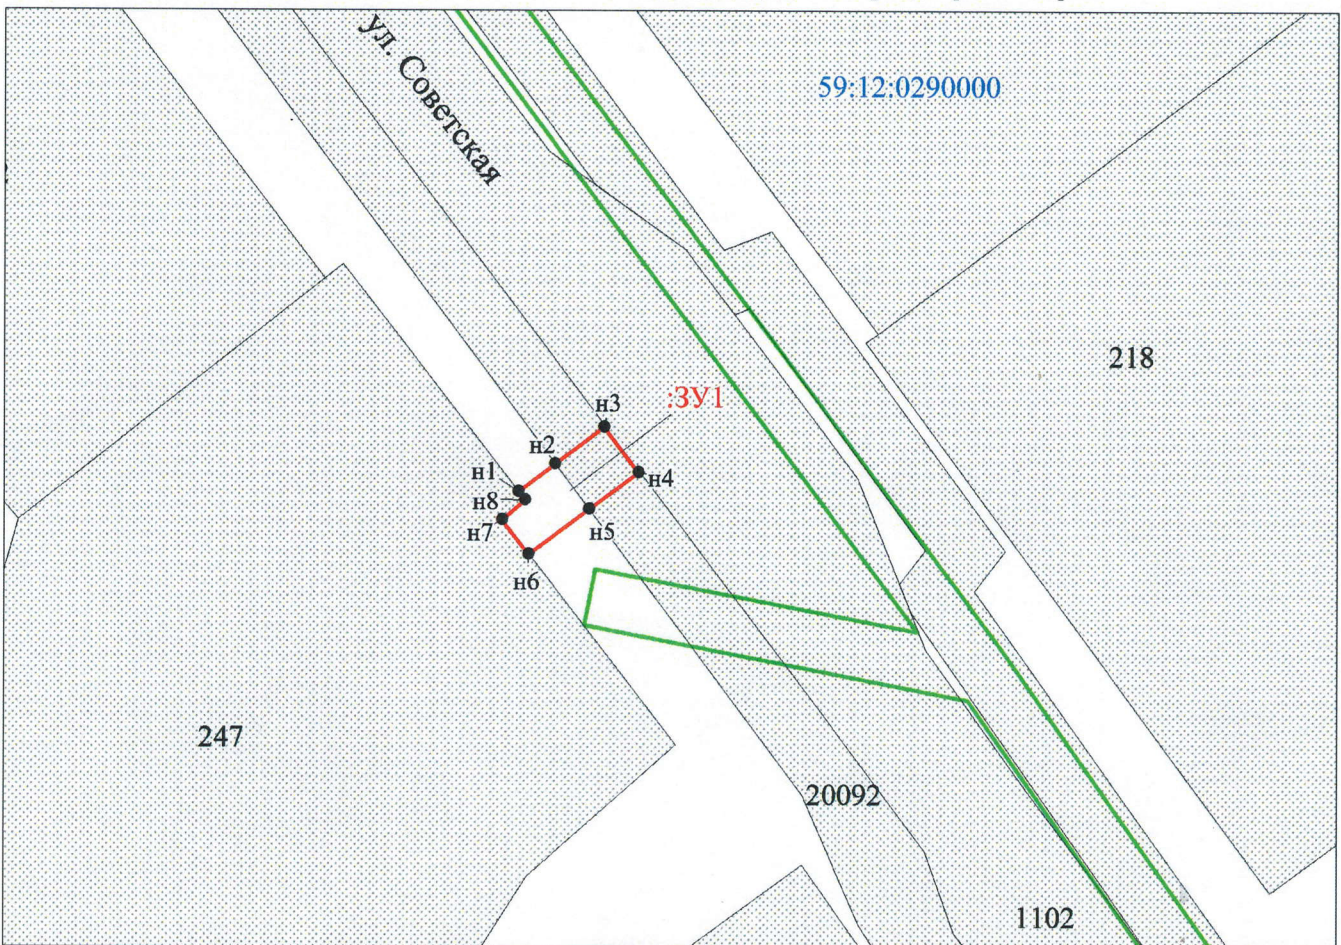- предполагаемый участок земель, на которых планируется размещение объекта
- :1 - границы и номер земельного участка, сведения о которых внесены в ГКН
- :28 - границы и номер объекта капитального строительства, сведения о которых внесены в ГКН
- 59.32.2.857 - зоны с особыми условиями использования территории, сведения о которых внесены в ГКН
- :3У1 - обозначение запрашиваемого земельного участка
- н1 - характерная точка границ земель или части земельного участка
- 59:12:0290000 - номер кадастрового квартала
- - граница кадастрового квартала



Масштаб 1:500

Заявитель: Зау / Захарова Е. Л.
 МП (подпись, расшифровка подписи)

(для юридических лиц
и индивидуальных предпринимателей)