



**АДМИНИСТРАЦИЯ
ЧАЙКОВСКОГО
МУНИЦИПАЛЬНОГО РАЙОНА**

ул. Ленина, д. 37, г. Чайковский
Пермский край, 617760

Тел: (34241)- 3-32-22, факс: (34241) 6-30-31

E-mail: Tchaikovsky@permonline.ru

ОКПО 04037684, ОГРН 1025902031946,

ИНН/КПП 5920008553/592001001

Приуральский филиал
АО «Ростехинвентаризация –
Федеральное БТИ»

614068, Пермский край,
г. Пермь, ул. Окулова, д. 75,
корпус 1

13.02.2019 № 248-01-03-20-38иск

На № _____ от _____
О предоставлении решения

**РЕШЕНИЕ № 27
о размещении объектов**

г. Чайковский
Пермский край

11 февраля 2019 года

Администрация города Чайковского в лице главы города Чайковского - главы администрации города Чайковского Юрия Геннадьевича Вострикова, действующего на основании Устава,

разрешает акционерному обществу «Газпром газораспределение Пермь» (ИНН 5902183841, ОГРН 2125902017723, адрес: г. Пермь, ул. Петропавловская, д. 43, телефон: 8(342)239-07-78, E-mail: zaharova@rti.perm.ru), согласно прилагаемой схеме, размещение объекта:

газопровод давления до 0,6 Мпа включительно (объект подземный) на землях населённых пунктов, государственная собственность на которые не разграничена, площадью 78,0 кв.м.

На срок: 1 (Один) год.

Местоположение: Пермский край, Чайковский район, с. Фоки, ул. Заречная, к дому № 19, кадастровый номер квартала 59:12:0390005.

Приложение: схема предполагаемых к использованию земель или части земельного участка.

Глава города Чайковского –
глава администрации города Чайковского

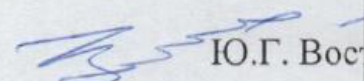
 Ю.Г. Востриков

Схема предполагаемых к использованию земель или части земельного участка

Объект: Газопровод давлением до 0,6 Мпа, для размещения которого не требуется разрешения на строительство

Местоположение: расположенных по адресу: Пермский край, Чайковский район,
с. Фоки, ул. Заречная, к дому №19

Площадь земель или части земельного участка, кв.м.: 78

Категория земель: земли населенных пунктов

Вид разрешенного использования: -


Описание границ смежных землепользователей:
От точки н1 до точки н2 - земельный участок
с кадастровым номером 59:12:0390005:28
От точки н2 до точки н1 - земли общего пользования

Каталог координат, м

№ точки границы	X	Y
н1	370429.77	1299655.65
н2	370425.80	1299655.60
н3	370425.86	1299636.12
н4	370429.85	1299636.14
н1	370429.77	1299655.65

Условные обозначения:

- предполагаемый участок земель, на которых планируется размещение объекта
- :1 - границы и номер земельного участка, сведения о которых внесены в ГКН
- :28 - границы и номер объекта капитального строительства, сведения о которых внесены в ГКН
- граница кадастрового квартала
- 59.32.2.857 - зоны с особыми условиями использования территории, сведения о которых внесены в ГКН
- :3У1 - обозначение запрашиваемого земельного участка
- н1 - характерная точка границ земель или части земельного участка
- 59:12:0390005 - номер кадастрового квартала

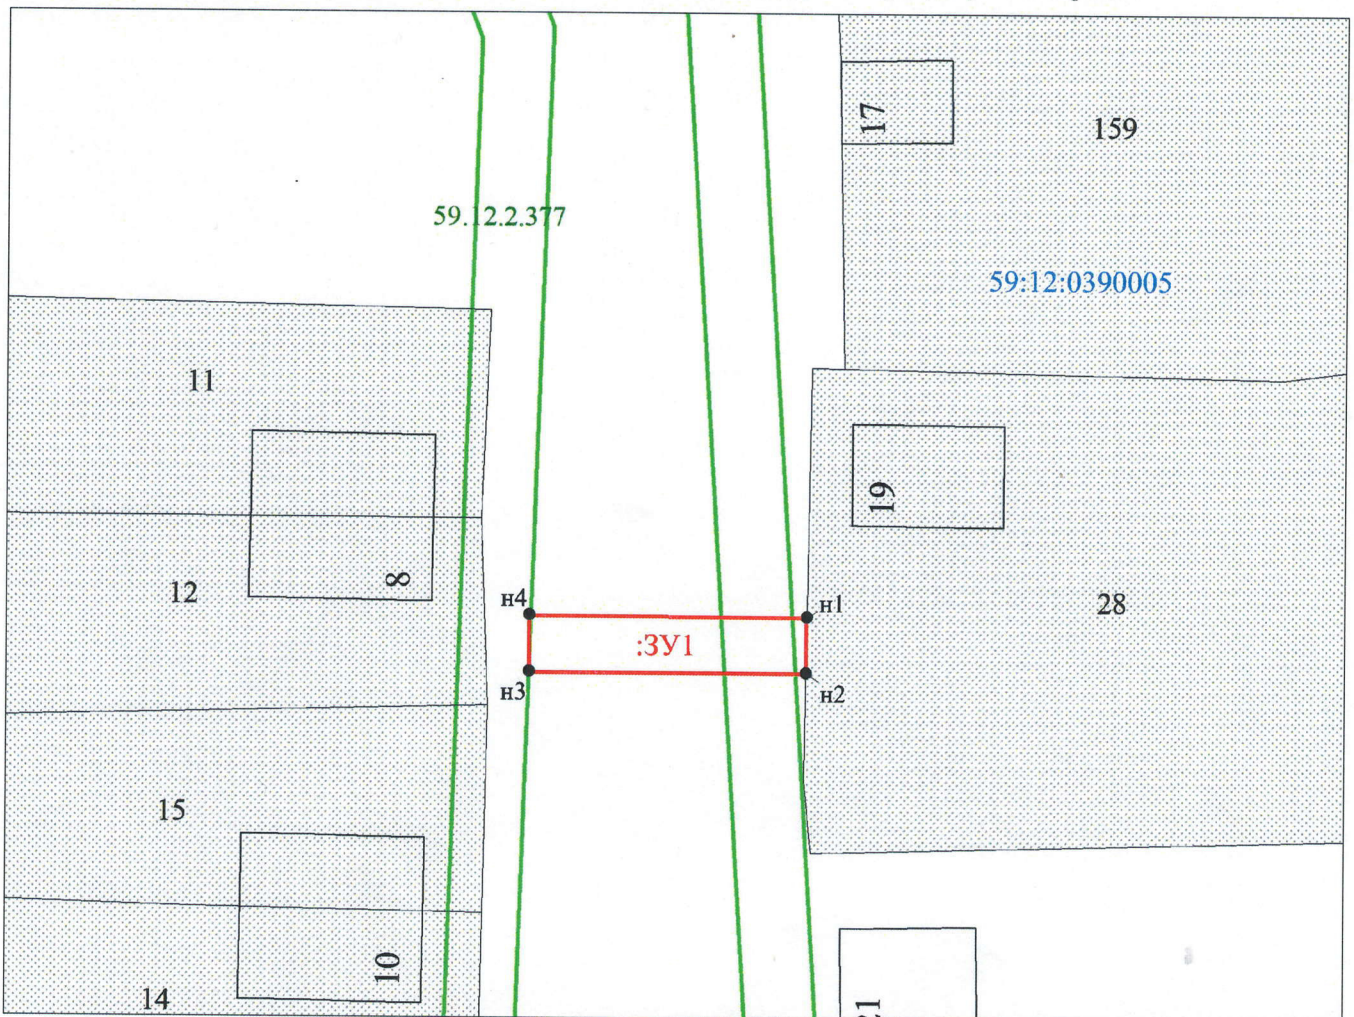

Масштаб 1:500

Заявитель: Захарова Е. Л. / Захарова Е. Л.
МП (подпись, расшифровка подписи)

(для юридических лиц
и индивидуальных предпринимателей)