



**АДМИНИСТРАЦИЯ
ГОРОДА ЧАЙКОВСКОГО**

ул. Ленина, д. 37, г. Чайковский
Пермский край, 617760
Тел/факс: (34241) 3-32-22, 6-30-31
E-mail: Tchaikovsky@permonline.ru
ОКПО 34819208, ОГРН 1185958069351
ИНН/КПП 5959002433/595901001

Представителю по
доверенности
АО «Газпром
газораспределение Пермь»
Е.Л. Захаровой

13.03.2019 № 241-01-03-20-77исх

На № _____ от _____

ул. Петропавловская, 43,
г. Пермь, 614000

О предоставлении решения

**РЕШЕНИЕ № 48
о размещении объектов**

г. Чайковский
Пермский край

05 марта 2019 года

Администрация города Чайковского в лице главы города Чайковского - главы администрации города Чайковского Юрия Геннадьевича Вострикова, действующего на основании Устава,

разрешает акционерному обществу «Газпром газораспределение Пермь» (ИНН 5902183841, ОГРН 2125902017723, адрес: г. Пермь, ул. Петропавловская, д. 43, телефон: 8(342)239-07-78, E-mail: zaharova@rti.perm.ru), согласно прилагаемой схеме, размещение объекта:

газопровод давления до 0,6 Мпа включительно (объект подземный) на землях населённых пунктов, государственная собственность на которые не разграничена, площадью 52,0 кв.м.

На срок: 1 (Один) год.

Местоположение: Пермский край, Чайковский район, с. Ольховка, ул. Новая, к дому № 3 а, кадастровый номер квартала 59:12:0210000.

Приложение: схема предполагаемых к использованию земель или части земельного участка.

Глава города Чайковского –
глава администрации города Чайковского

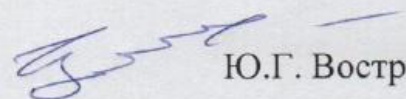

Ю.Г. Востриков

Схема предполагаемых к использованию земель или части земельного участка

Объект: Газопровод давлением до 0,6 Мпа, для размещения которого не требуется разрешения на строительство

Местоположение: расположенных по адресу: Пермский край, Чайковский район,
с. Ольховка, ул. Новая, к дому №3а

Площадь земель или части земельного участка, кв.м.: 52

Категория земель: земли населенных пунктов

Вид разрешенного использования: -

Описание границ смежных землепользователей:

От точки н1 до точки н2 - земельный участок
с кадастровым номером 59:12:0210000:11


От точки н2 до точки н1 - земли общего пользования

Каталог координат, м

№ точки границы	X	Y
н1	374590.92	1278649.92
н2	374593.95	1278652.55
н3	374585.38	1278662.28
н4	374582.38	1278659.63
н1	374590.92	1278649.92

Условные обозначения:

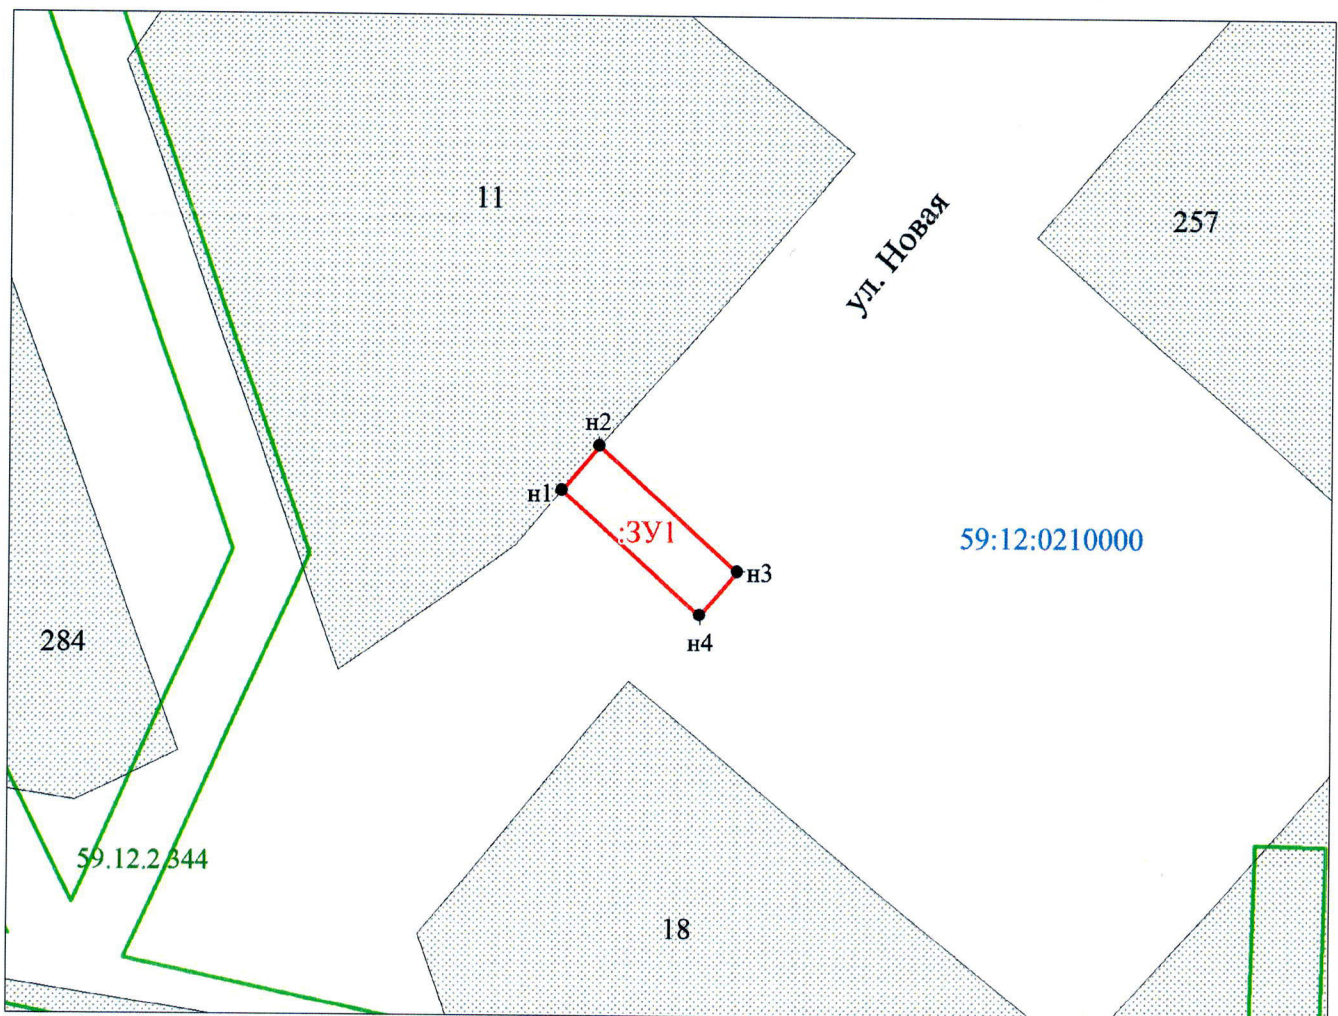- предполагаемый участок земель, на которых планируется размещение объекта
- 59.32.2.857 - зоны с особыми условиями использования территории, сведения о которых внесены в ГКН
- :1 - границы и номер земельного участка, сведения о которых внесены в ГКН
- :28 - границы и номер объекта капитального строительства, сведения о которых внесены в ГКН
- :3У1 - обозначение запрашиваемого земельного участка
- н1 - характерная точка границ земель или части земельного участка
- 59:12:0210000 - номер кадастрового квартала
- граница кадастрового квартала



Масштаб 1:500

Заявитель: Захарова Е. Л. / Захарова Е. Л.
МП (подпись, расшифровка подписи)

(для юридических лиц
и индивидуальных предпринимателей)