



**АДМИНИСТРАЦИЯ  
ГОРОДА ЧАЙКОВСКОГО**

ул. Ленина, д. 37, г. Чайковский  
Пермский край, 617760  
Тел/факс: (34241) 3-32-22, 6-30-31  
E-mail: Tchaikovsky@permonline.ru  
ОКПО 34819208, ОГРН 1185958069351  
ИНН/КПП 5959002433/595901001

Представителю по  
доверенности  
АО «Газпром  
газораспределение Пермь»  
Е.Л. Захаровой

13.03.2019 № 241-01-03-20-78 чех

На № \_\_\_\_\_ от \_\_\_\_\_

ул. Петропавловская, 43,  
г. Пермь, 614000

**О предоставлении решения**

**РЕШЕНИЕ № 49  
о размещении объектов**

г. Чайковский  
Пермский край

05 марта 2019 года

Администрация города Чайковского в лице главы города Чайковского - главы администрации города Чайковского Юрия Геннадьевича Вострикова, действующего на основании Устава,

разрешает акционерному обществу «Газпром газораспределение Пермь» (ИНН 5902183841, ОГРН 2125902017723, адрес: г. Пермь, ул. Петропавловская, д. 43, телефон: 8(342)239-07-78, E-mail: zaharova@rti.perm.ru), согласно прилагаемой схеме, размещение объекта:

**газопровод давления до 0,6 Мпа включительно (объект подземный) на землях населённых пунктов, государственная собственность на которые не разграничена, площадью 50,0 кв.м.**

На срок: 1 (Один) год.

Местоположение: Пермский край, Чайковский район, с. Ольховка, ул. Новая, к дому № 22, кадастровый номер квартала 59:12:0210000.

Приложение: схема предполагаемых к использованию земель или части земельного участка.

Глава города Чайковского –  
глава администрации города Чайковского

Ю.Г. Востриков

249

### Схема предполагаемых к использованию земель или части земельного участка

Объект: Газопровод давлением до 0,6 Мпа, для размещения которого не требуется разрешения на строительство

Местоположение: расположенных по адресу: Пермский край, Чайковский район,  
с. Ольховка, ул. Новая, к дому №22

Площадь земель или части земельного участка, кв.м.: 50

Категория земель: земли населенных пунктов

Вид разрешенного использования: -

Описание границ смежных землепользователей:

От точки н1 до точки н2 - земли общего пользования

От точки н2 до точки н3 - земельный участок с кадастровым номером 59:12:0210000:62

От точки н3 до точки н1 - земли общего пользования

Каталог координат, м

№ точки границы	X	Y
н1	374622.97	1278272.75
н2	374610.63	1278270.91
н3	374611.32	1278266.95
н4	374623.57	1278268.79
н1	374622.97	1278272.75

#### Условные обозначения:




- предполагаемый участок земель, на которых планируется размещение объекта



- границы и номер земельного участка, сведения о которых внесены в ГКН



- границы и номер объекта капитального строительства, сведения о которых внесены в ГКН

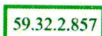

- зоны с особыми условиями использования территории, сведения о которых внесены в ГКН

:ЗУ1


- обозначение запрашиваемого земельного участка

• н1

- характерная точка границ земель или части земельного участка

- граница кадастрового квартала

59:12:0210000 - номер кадастрового квартала

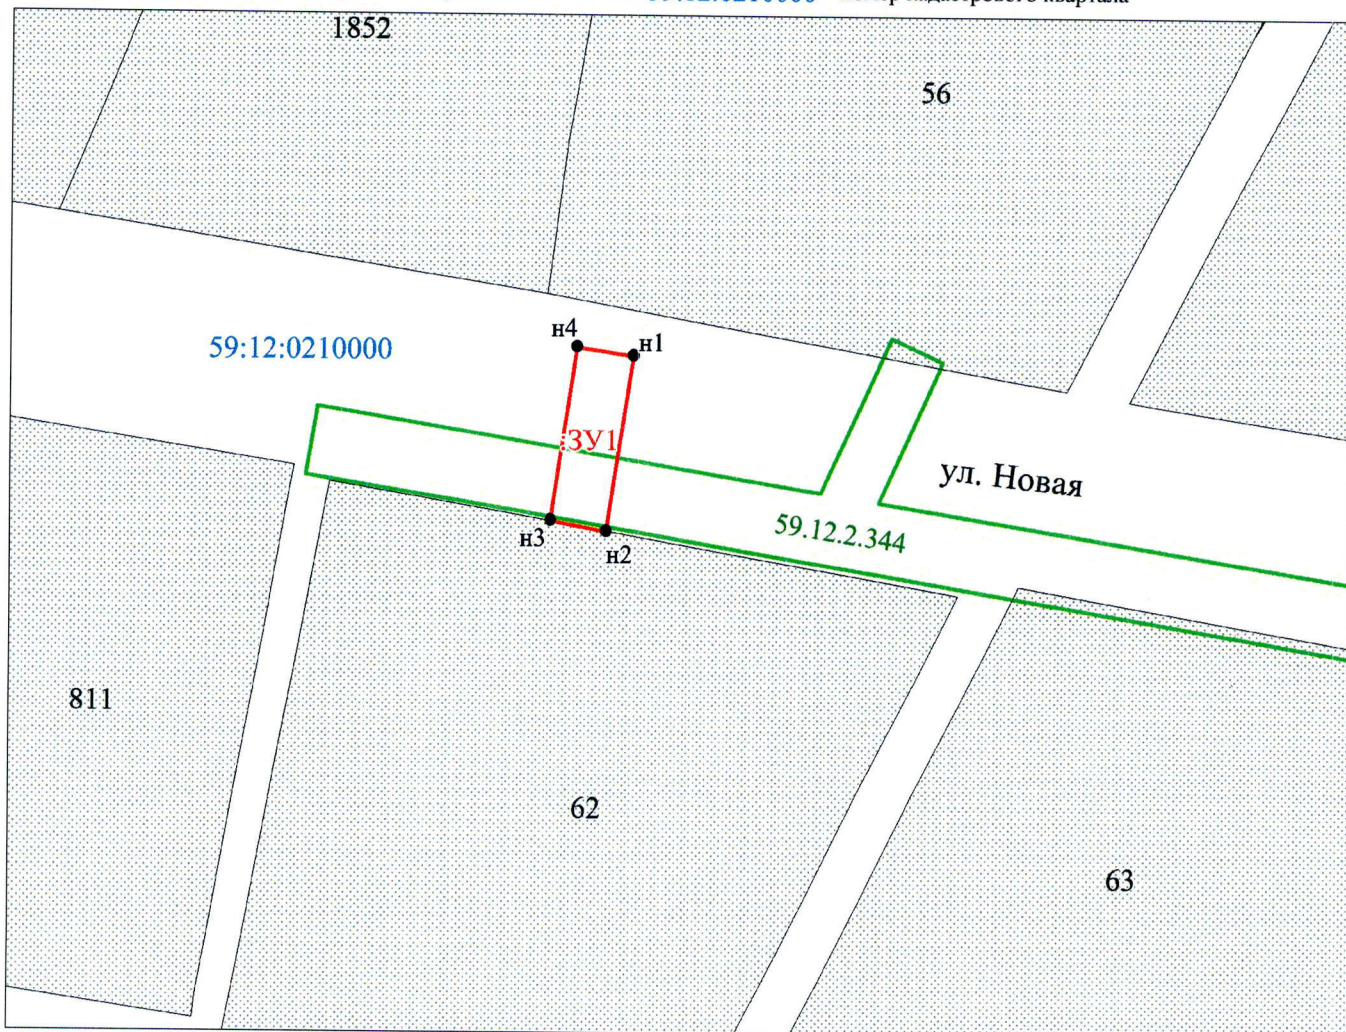

Масштаб 1:500

Заявитель: Захарова Е. Л. / Захарова Е. Л.  
МП (подпись, расшифровка подписи)

(для юридических лиц  
и индивидуальных предпринимателей)