



**АДМИНИСТРАЦИЯ
ЧАЙКОВСКОГО
МУНИЦИПАЛЬНОГО РАЙОНА**

ул. Ленина, д. 37, г. Чайковский
Пермский край, 617760
Тел: (34241)- 3-32-22, факс: (34241) 6-30-31
E-mail: Tchaikovsky@permonline.ru
ОКПО 04037684, ОГРН 1025902031946,
ИНН/КПП 5920008553/592001001

Приуральский филиал АО
«Ростехинвентаризация –
Федеральное БТИ»

614068, Пермский край,
г. Пермь, ул. Окулова, д. 75,
корпус 1

30.01.2019 № 241-01-03-20-12 иех

На № 241-02-01-06.1-31 от 20.01.2019

О предоставлении решения

**РЕШЕНИЕ № 7
о размещении объектов**

г. Чайковский
Пермский край

24 января 2019 года

Администрация города Чайковского в лице главы города Чайковского - главы администрации города Чайковского Юрия Геннадьевича Вострикова, действующего на основании Устава,

разрешает акционерному обществу «Газпром газораспределение Пермь» (ИНН 5902183841, ОГРН 2125902017723, адрес: г. Пермь, ул. Петропавловская, д. 43, телефон: 8(342)239-07-78, E-mail: zaharova@rti.perm.ru), согласно прилагаемой схеме, размещение объекта:

газопровод давления до 0,6 Мпа включительно (объект подземный) на землях населённых пунктов, государственная собственность на которые не разграничена, площадью 47,0 кв.м.

На срок: 1 (Один) год.

Местоположение: Пермский край, г. Чайковский, ул. Вишнёвая, к дому № 6, кадастровый номер квартала 59:12:0010753.

Приложение: схема предполагаемых к использованию земель или части земельного участка.

Глава города Чайковского –
глава администрации города Чайковского

Ю.Г. Востриков

О.Ю. Сальникова
3-32-95

Схема предполагаемых к использованию земель или части земельного участка

Объект: Газопровод давлением до 0,6 Мпа, для размещения которого не требуется разрешения на строительство

Местоположение: расположенных по адресу: Пермский край, г. Чайковский, ул. Вишневая, к дому №6

Каталог координат, м

Площадь земель или части земельного участка, кв.м.: 47

Категория земель: земли населенных пунктов

Вид разрешенного использования: -

Описание границ смежных землепользователей:

От точки н1 до точки н4 - земельный участок с кадастровым номером 59:12:0000000:20211

От точки н4 до точки н5 - земли общего пользования


От точки н5 до точки н7 - земельный участок с кадастровым номером 59:12:0010753:122

От точки н7 до точки н1 - земли общего пользования

№ точки границы	X	Y
н1	376495.74	1287681.03
н2	376489.15	1287690.42
н3	376485.88	1287688.12
н4	376492.42	1287678.80
н5	376492.59	1287678.56
н6	376494.23	1287679.71
н7	376495.86	1287680.86
н1	376495.74	1287681.03

Условные обозначения:

- предполагаемый участок земель, на которых планируется размещение объекта
- :1 - границы и номер земельного участка, сведения о которых внесены в ГКН
- :28 - границы и номер объекта капитального строительства, сведения о которых внесены в ГКН
- граница кадастрового квартала
- 59.32.2.857 - зоны с особыми условиями использования территории, сведения о которых внесены в ГКН
- :3У1 - обозначение запрашиваемого земельного участка
- н1 - характерная точка границ земель или части земельного участка
- 59:12:0010753 - номер кадастрового квартала

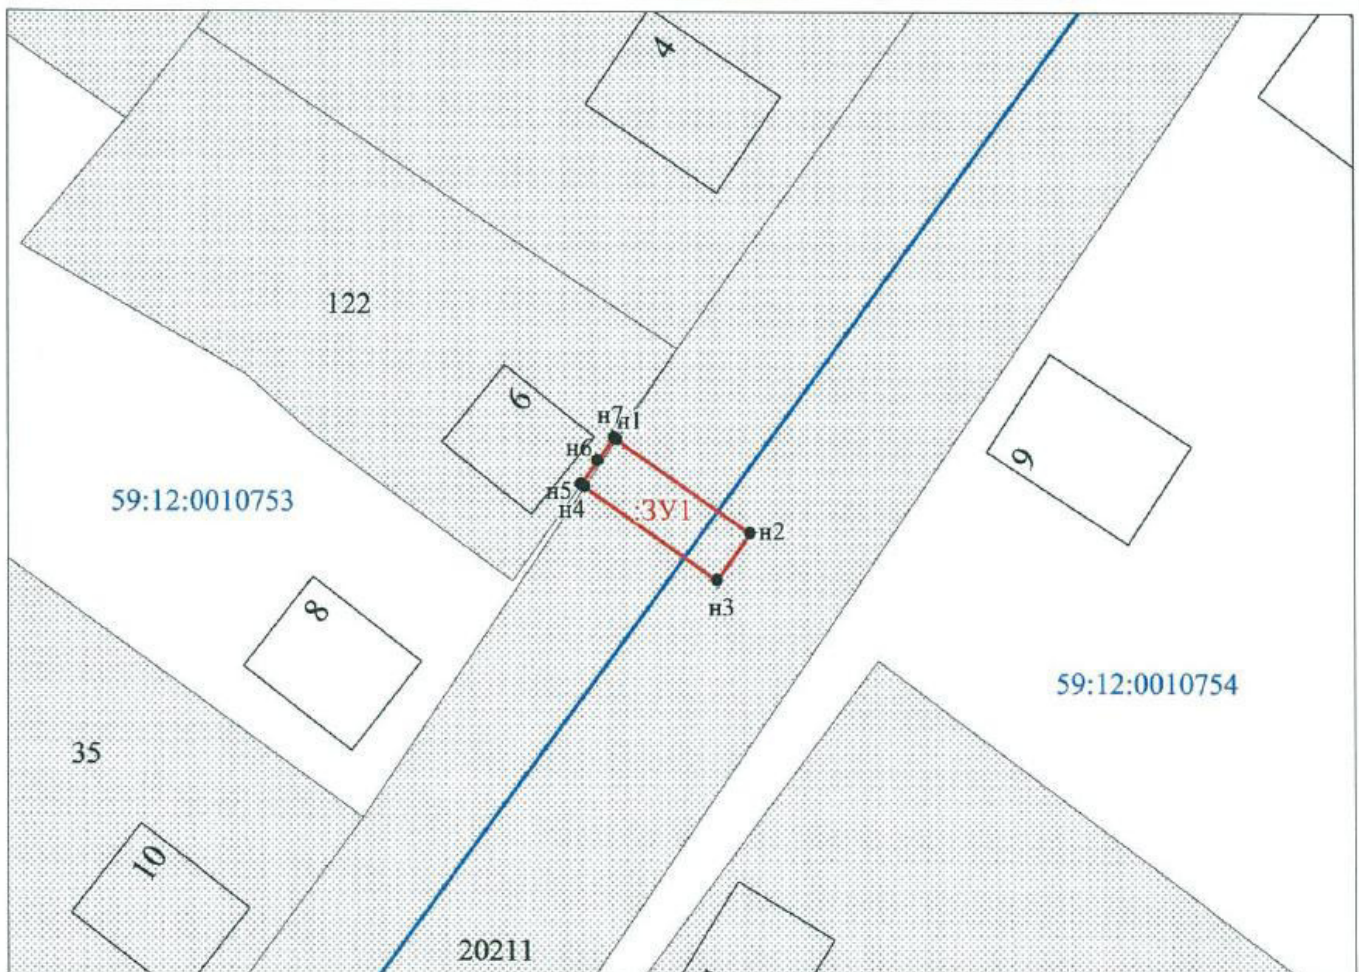

Масштаб 1:500

Заявитель: Иван / Захарова Е. Л.
 МП (подпись, расшифровка подписи)
 (для юридических лиц и индивидуальных предпринимателей)