



**АДМИНИСТРАЦИЯ
ЧАЙКОВСКОГО
МУНИЦИПАЛЬНОГО РАЙОНА**

ул. Ленина, д. 37, г. Чайковский
Пермский край, 617760

Тел: (34241)- 3-32-22, факс: (34241) 6-30-31

E-mail: Tchaikovsky@permonline.ru

ОКПО 04037684, ОГРН 1025902031946,

ИНН/КПП 5920008553/592001001

Приуральский филиал АО
«Ростехинвентаризация –
Федеральное БТИ»

614068, Пермский край, г. Пермь,
ул. Окулова, д. 75, корпус 1

30.01.2019 № 241-01-03-20-24исх

На № _____ от _____

О предоставлении решения

**РЕШЕНИЕ № 16
о размещении объектов**

г. Чайковский
Пермский край

25 января 2019 года

Администрация города Чайковского в лице главы города Чайковского - главы администрации города Чайковского Юрия Геннадьевича Вострикова, действующего на основании Устава,

разрешает акционерному обществу «Газпром газораспределение Пермь» (ИНН 5902183841, ОГРН 2125902017723, адрес: г. Пермь, ул. Петропавловская, д. 43, телефон: 8(342)239-07-78, E-mail: zaharova@rti.perm.ru), согласно прилагаемой схеме, размещение объекта:


газопровод давления до 0,6 Мпа включительно (объект подземный) на землях населённых пунктов, государственная собственность на которые не разграничена, площадью 303,0 кв.м.

На срок: **1 (Один) год.**

Местоположение: **Пермский край, с. Фоки, ул. Заречная, д. 8, кв. 1 кадастровый номер квартала 59:12:0390005.**

Приложение: схема предполагаемых к использованию земель или части земельного участка.

Глава города Чайковского –
глава администрации города Чайковского

 Ю.Г. Востриков

О.Ю. Сальникова
3-32-95



Схема предполагаемых к использованию земель или части земельного участка

Объект: Газопровод давлением до 0,6 Мпа включительно, для размещения которого не требуется разрешения на строительство

Местоположение: расположенным рядом с домом по адресу: Пермский край, Чайковский район, с. Фоки, ул. Заречная, д. 8, кв. 1

Каталог координат, м

Площадь земель или части земельного участка, кв.м.: 303

Категория земель: земли населенных пунктов

Вид разрешенного использования: -

Описание границ смежных землепользователей:


От точки н1 до точки н2 - земельный участок с кадастровым номером 59:12:0390005:11

От точки н2 до точки н1 - земли общего пользования

№ точки границы	X	Y
н1	370441.42	1299632.88
н2	370445.42	1299633.04
н3	370445.33	1299636.55
н4	370447.33	1299636.60
н5	370447.23	1299640.60
н6	370410.45	1299639.72
н7	370407.19	1299642.83
н8	370376.39	1299642.09
н9	370376.49	1299638.09
н10	370405.63	1299638.79
н11	370408.89	1299635.68
н12	370441.33	1299636.46

Условные обозначения:

- предполагаемый участок земель, на которых планируется размещение объекта
- :11 - границы и номер земельного участка, сведения о которых внесены в ЕГРН
- :464 - границы объекта капитального строительства, сведения о котором внесены в ЕГРН
- 59.12.2.377 - зоны с особыми условиями использования территории, сведения о которых внесены в ЕГРН
- :371 - обозначение запрашиваемого земельного участка
- н1 - характерная точка границ земель или части земельного участка
- 59:12:0390005 - номер кадастрового квартала
- - граница кадастрового квартала

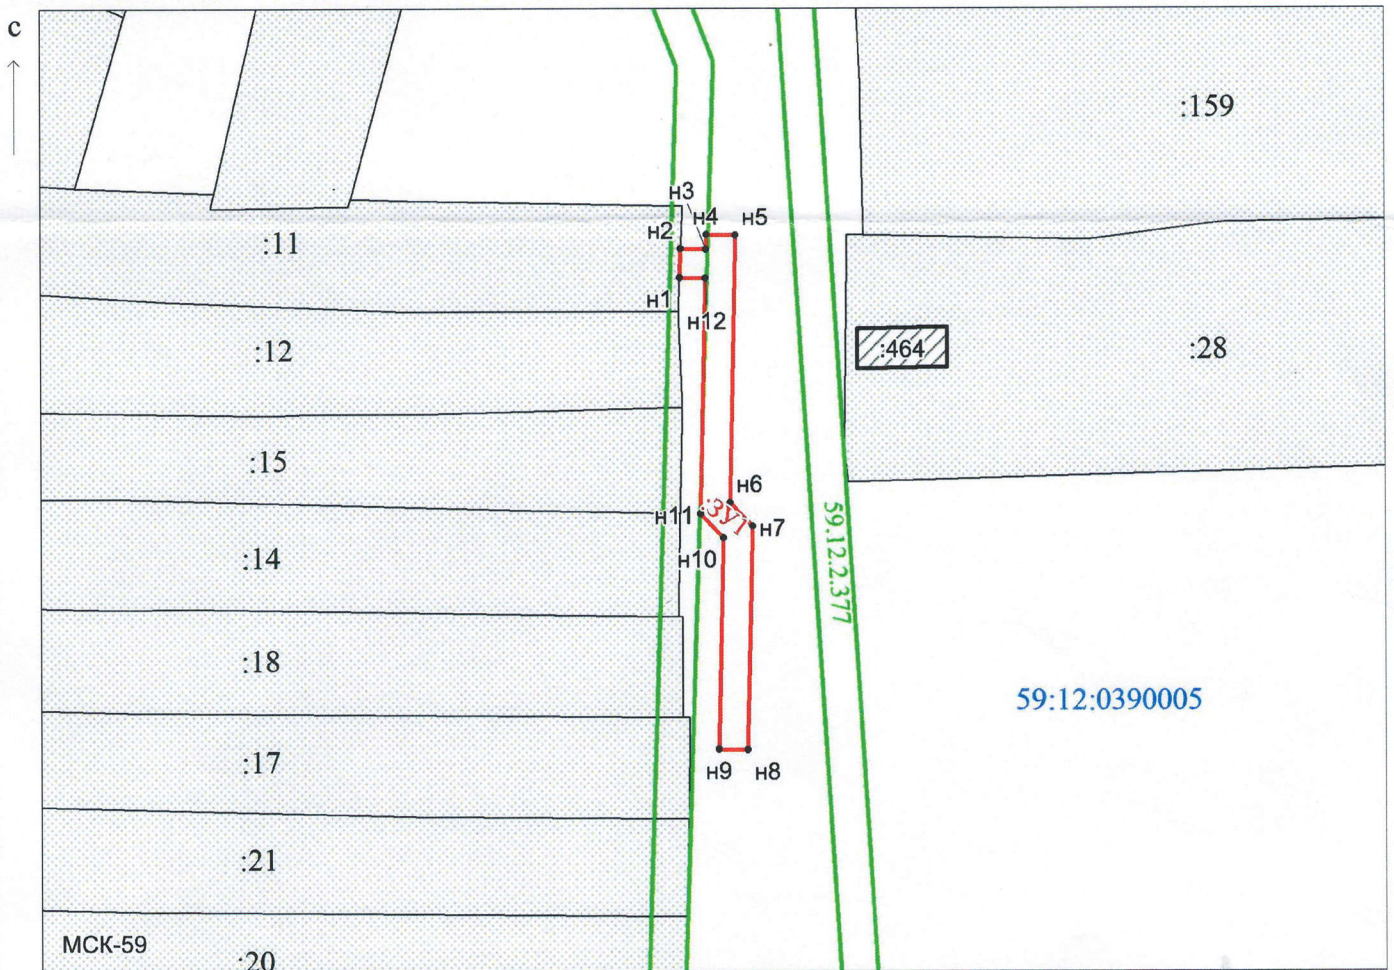

Масштаб 1:1000

Заявитель: Захарова Е.Л. / Захарова Е.Л.
(подпись, расшифровка подписи)

МП
(для юридических лиц
и индивидуальных предпринимателей)