

Схема предполагаемых к использованию земель или части земельного участка

Объект: земельный участок

Местоположение: Пермский край, Чайковский район, д. Дедушкино  
(согласно сведениям государственного кадастра недвижимости)

Площадь земель или части земельного участка, кв. м: 4

Категория земель: земли населенных пунктов  
(при наличии)

Вид разрешенного использования: -  
(при наличии)

Каталог координат, м		
N точки границы	X	Y
1	374495.15	1315627.26
2	374496.21	1315631.12
3	374495.24	1315631.39
4	374494.18	1315627.53

Описание границ смежных землепользователей:

от 1 точки до 2 точки неразграниченная муниципальная собственность  
от 2 точки до 3 точки неразграниченная муниципальная собственность  
от 3 точки до 4 точки неразграниченная муниципальная собственность  
от 4 точки до 1 точки неразграниченная муниципальная собственность

Условные обозначения:


- границы предполагаемых к использованию земель или части земельного участка под строительство ВЛ (КЛ);
- границы существующих земельных участков (по данным ГКН);
- граница кадастрового квартала;
- 1

- номер поворотной точки границы земельного участка;
- :

352

- номер существующего земельного участка в квартале;
- 59:12:0300000

- номер кадастрового квартала.

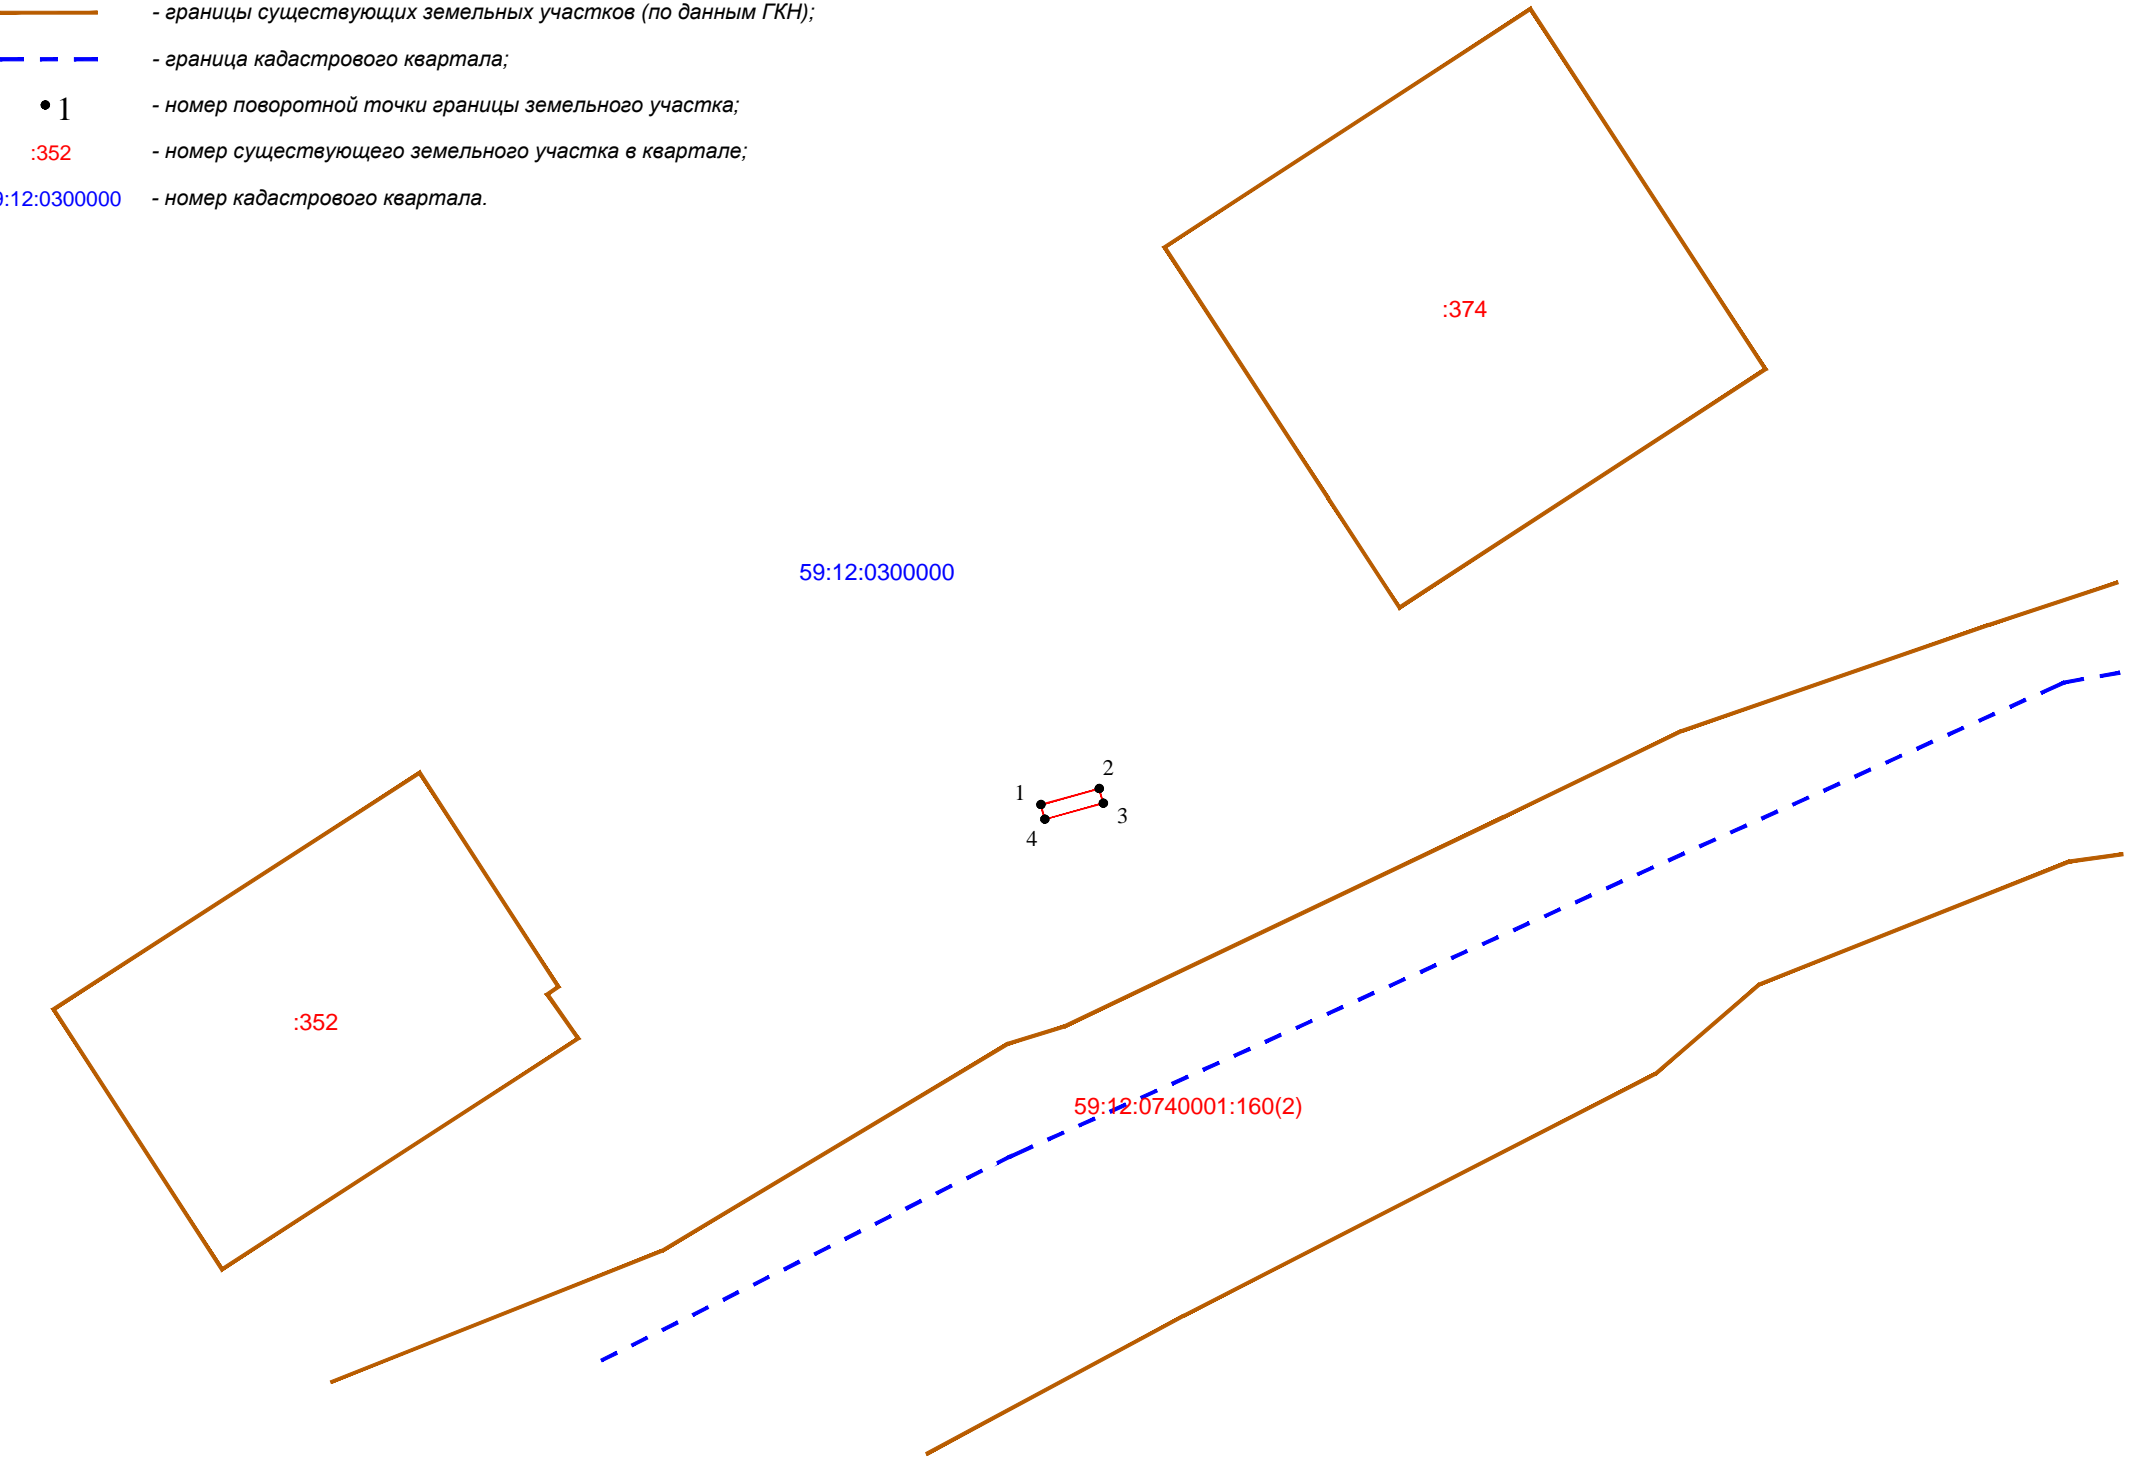

Масштаб 1:500

Заявитель: Карамышева Анастасия Сергеевна

(подпись, расшифровка подписи)

МП

(для юридических лиц  
и индивидуальных предпринимателей)

Верно

