



АДМИНИСТРАЦИЯ
ЧАЙКОВСКОГО ГОРОДСКОГО ОКРУГА
УПРАВЛЕНИЕ
ЗЕМЕЛЬНО-ИМУЩЕСТВЕННЫХ
ОТНОШЕНИЙ

ул. Ленина, д. 67/1, г. Чайковский, Пермский край, 617760
Тел/факс: (34241) 4-41-57
E-mail: chaikkui2015@yandex.ru
ОКПО 35288925 ОГРН 1185958071562
ИНН/КПП 5959002592/595901001

Представителю по доверенности
АО «Газпром газораспределение
Пермь»

И.В. Офишкиной

ул. Петропавловская, 43,
г. Пермь, 614000

30.07.2019 № 241-02-01-06.1-473исх

На № _____ от _____

О предоставлении решения

**РЕШЕНИЕ № 196
о размещении объектов**

г. Чайковский
Пермский край

09 июля 2019 года

Управление земельно-имущественных отношений администрации города Чайковского, в лице **начальника Елькиной Ларисы Александровны**, действующей на основании Положения об Управлении земельно-имущественных отношений администрации города Чайковского, утвержденного решением Чайковской городской Думы от 19.12.2018 № 99,

разрешает **акционерному обществу «Газпром газораспределение Пермь»** (ИНН 5902183841, ОГРН 2125902017723, адрес: г. Пермь, ул. Петропавловская, д. 43, телефон: 8(342)239-07-78, E-mail: ofishkina@rti.perm.ru), согласно прилагаемой схеме, размещение объекта:

газопровод давления до 0,6 Мпа включительно (объект подземный) на землях населённых пунктов, государственная собственность на которые не разграничена, площадью 19,0 кв.м.

На срок: **1 (Один) год.**

Местоположение: **Пермский край, г. Чайковский, с. Сосново, ул. Молодёжная, к дому № 3, кадастровый номер квартала 59:12:0290000.**

Приложение: **схема предполагаемых к использованию земель или части земельного участка.**

Начальник управления
земельно-имущественных отношений
администрации города Чайковского

О.Ю. Сальникова
4-44-40



Л.А. Елькина

Схема предполагаемых к использованию земель или части земельного участка

Объект: Газопровод давлением до 0,6 Мпа, для размещения которого не требуется разрешения на строительство

Местоположение: расположенных по адресу: Пермский край, г. Чайковский, с. Сосново, ул. Молодежная, к дому №3

Площадь земель, кв.м.:

и части земельного участка, кв.м.: 19

Категория земель: земли населенных пунктов

Вид разрешенного использования: - Распределительные газопроводы с. Сосново, Чайковского района, Пермского края

Каталог координат, м

№ точки границы	X	Y
н1	371131.95	1312053.42
н2	371133.62	1312057.64
н3	371130.03	1312059.43
н4	371128.23	1312054.90
н5	371130.09	1312054.16
н6	371130.22	1312054.28
н1	371131.95	1312053.42

Описание границ смежных землепользователей:

От точки н1 до точки н2 - земельный участок с кадастровым номером 59:12:0000000:20092

От точки н2 до точки н3 - земли общего пользования

От точки н3 до точки н5 - земельный участок с кадастровым номером 59:12:0000000:20092


От точки н5 до точки н1 - земли общего пользования



- предполагаемый участок земель, на которых планируется размещение объекта



- границы и номер земельного участка, сведения о которых внесены в ГКН

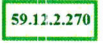

- зоны с особыми условиями использования территории, сведения о которых внесены в ГКН



- обозначение запрашиваемого земельного участка




- характерная точка границ земель или части земельного участка

Условные обозначения:

- граница кадастрового квартала

59:12:0290000 - номер кадастрового квартала

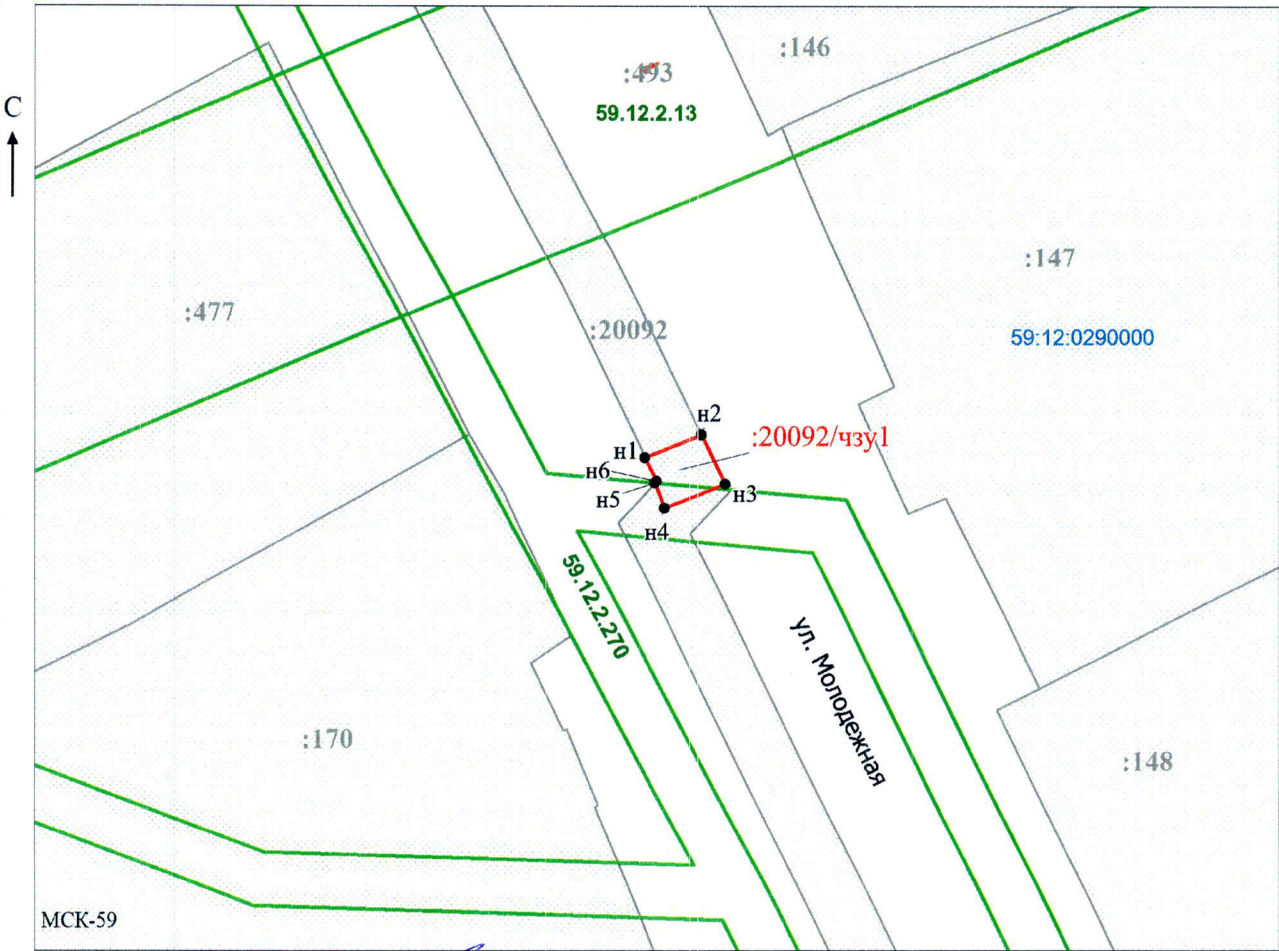

Заявитель: _____ / Офишкина И.В. (подпись, расшифровка подписи)

МП (для юридических лиц)

и индивидуальных предпринимателей)

Масштаб 1:500



АДМИНИСТРАЦИЯ
ЧАЙКОВСКОГО ГОРОДСКОГО ОКРУГА
УПРАВЛЕНИЕ
ЗЕМЕЛЬНО-ИМУЩЕСТВЕННЫХ
ОТНОШЕНИЙ

ул. Ленина, д. 67/1, г. Чайковский, Пермский край, 617760
Тел/факс: (34241) 4-41-57
E-mail: chaikkui2015@yandex.ru
ОКПО 35288925 ОГРН 1185958071562
ИНН/КПП 5959002592/595901001

Представителю по доверенности
АО «Газпром газораспределение
Пермь»

И.В. Офишкиной

ул. Петропавловская, 43,
г. Пермь, 614000

30.07.2019 № 241-02-01-06.1-473исх

На № _____ от _____

О предоставлении решения

**РЕШЕНИЕ № 197
о размещении объектов**

г. Чайковский
Пермский край

09 июля 2019 года

Управление земельно-имущественных отношений администрации города Чайковского, в лице **начальника Елькиной Ларисы Александровны**, действующей на основании Положения об Управлении земельно-имущественных отношений администрации города Чайковского, утвержденного решением Чайковской городской Думы от 19.12.2018 № 99,

разрешает **акционерному обществу «Газпром газораспределение Пермь»** (ИНН 5902183841, ОГРН 2125902017723, адрес: г. Пермь, ул. Петропавловская, д. 43, телефон: 8(342)239-07-78, E-mail: ofishkina@rti.perm.ru), согласно прилагаемой схеме, размещение объекта:

газопровод давления до 0,6 Мпа включительно (объект подземный) на землях населённых пунктов, государственная собственность на которые не разграничена, площадью 23,0 кв.м.

На срок: **1 (Один) год.**

Местоположение: **Пермский край, г. Чайковский, с. Сосново, ул. Молодёжная, к дому № 3, кадастровый номер квартала 59:12:0290000.**

Приложение: **схема предполагаемых к использованию земель или части земельного участка.**

Начальник управления
земельно-имущественных отношений
администрации города Чайковского



Л.А. Елькина

О.Ю. Сальникова
4-44-40

Схема предполагаемых к использованию земель или части земельного участка

Объект: Газопровод давлением до 0,6 Мпа, для размещения которого не требуется разрешения на строительство

Местоположение: расположенных по адресу: Пермский край, г. Чайковский,
с. Сосново, ул. Молодежная, к дому №3

Площадь земель, кв.м.: 23

и части земельного участка, кв.м.:

Категория земель: земли населенных пунктов

Вид разрешенного использования: -

Описание границ смежных землепользователей:

От точки н1 до точки н4 - земельный участок
с кадастровым номером 59:12:0290000:147

От точки н4 до точки н5 - земли общего пользования

От точки н5 до точки н6 - земельный участок
с кадастровым номером 59:12:0000000:20092

От точки н6 до точки н1 - земли общего пользования

Каталог координат, м

№ точки границы	X	Y
н1	371139.00	1312071.20
н2	371137.07	1312072.06
н3	371135.81	1312069.38
н4	371134.26	1312070.11
н5	371130.03	1312059.43
н6	371133.62	1312057.64
н1	371139.00	1312071.20

Условные обозначения:



- предполагаемый участок земель,
на которых планируется размещение объекта



- граница кадастрового квартала

:147

- границы и номер земельного участка,
сведения о которых внесены в ГКН

59.12.2.270

- зоны с особыми условиями использования
территории, сведения о которых внесены в ГКН

:3У1

- обозначение запрашиваемого земельного участка



н1 - характерная точка границ земель или части
земельного участка

59:12:0290000 - номер кадастрового квартала



Заявитель: _____

МП

(для юридических лиц
и индивидуальных предпринимателей)

/ Офишкина И.В.

(подпись, расшифровка подписи)

Масштаб 1:500

