

**УПРАВЛЕНИЕ
ЗЕМЕЛЬНО-ИМУЩЕСТВЕННЫХ
ОТНОШЕНИЙ АДМИНИСТРАЦИИ
ГОРОДА ЧАЙКОВСКОГО**

ул. Ленина, д. 67/1, г. Чайковский
Пермский край, 617760
Тел/факс: (34241) 4-41-57
E-mail: chaikkui2015@yandex.ru
ОКПО 35288925, ОГРН 1185958071562
ИНН/КПП 5959002592/595901001
08.07.2019 № 241-02-01-06.1-411исх

Куликову Алексею Викторовичу

ул. Михеева, д.10, кв. 70,
г. Екатеринбург,
6200000

На № _____ от _____

О предоставлении решения

**РЕШЕНИЕ № 187
о размещении объектов**

г. Чайковский
Пермский край

25 июня 2019 года

Управление земельно-имущественных отношений администрации города Чайковского, в лице начальника Управления Елькиной Ларисы Александровны, действующей на основании Положения об Управлении земельно-имущественных отношений администрации города Чайковского, утвержденного решением Чайковской городской Думы от 19 декабря 2018 года № 99,
разрешает Куликову Алексею Викторовичу (адрес: 620000, г.Екатеринбург, ул.Михеева, д.10, кв. 70 телефон: 8922434567) размещение объекта: «Линии связи, линейно-кабельные сооружения связи и иные сооружения связи, для размещения которых не требуется разрешение на строительство», на земельном участке с кадастровым номером: 59:12:0140000:874, государственная собственность на который не разграничена, из состава земель населенных пунктов, площадью 60 кв.м, на срок: бессрочно,
местоположение: Пермский край, г. Чайковский, с.Вассята.

Приложение: схема предполагаемых к использованию земель или части земельного участка.

Начальник Управления
земельно-имущественных отношений
администрации города Чайковского

Л.А. Елькина

Схема предполагаемых к использованию земель или части земельного участка

Объект: антенны сотовой, радиорелейной, спутниковой связи

Местоположение: Пермский край, Чайковский район, с. Вассята
(согласно сведениям государственного кадастра недвижимости)

Площадь земель или части земельного участка, кв. м: 60

Категория земель: Земли населённых пунктов
(при наличии)


Вид разрешенного использования: антенны сотовой, радиорелейной, спутниковой связи
(при наличии)

Каталог координат, м (МСК59, зона 1)		
№ точки границы	X	Y
1	392420.67	1312597.51
2	392419.77	1312605.21
3	392412.08	1312604.31
4	392412.97	1312596.61

Описание границ смежных землепользователей: от точки 1 до точки 1 - *земли общего пользования*

Условные обозначения:

- граница испрашиваемого земельного участка
- 59:12:0140000 — номер кадастрового квартала
- :430 — кадастровый номер учтенного земельного участка;
- существующая часть границы, имеющиеся в ГКН сведения о которой достаточны для определения её местоположения;
- земли общего пользования;
- 59.12.2.308 — часть границы ЗОУИТ 59.12.2.308
- 1 — характерная точка границы земельного участка

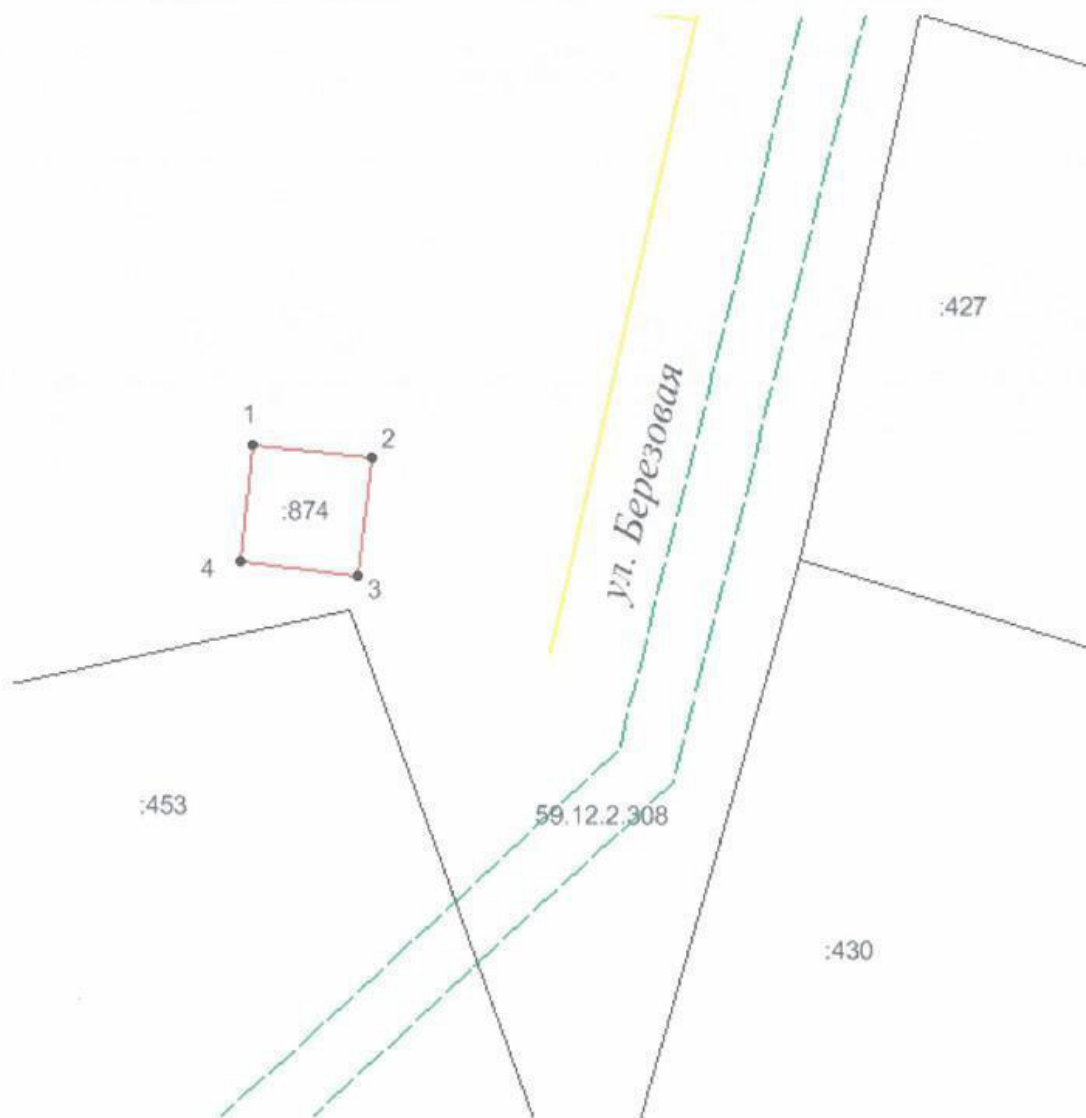

Масштаб 1:500

Заявитель:

Филиал Федерального государственного бюджетного учреждения "Федеральная кадастровая палата Федеральной службы государственной регистрации, кадастра и картографии" по Пермскому краю
полное наименование органа регистрации прав

Выписка из Единого государственного реестра недвижимости об основных характеристиках и зарегистрированных правах на объект недвижимости

Сведения об основных характеристиках объекта недвижимости

На основании запроса от 16.05.2019, поступившего на рассмотрение 16.05.2019, сообщаем, что согласно записям Единого государственного реестра недвижимости:

Раздел 1 Лист 1

Земельный участок			
вид объекта недвижимости			
Лист №1 Раздел 1	Всего листов раздела 1: 1	Всего разделов: 2	Всего листов выписки: 2
16 мая 2019г. № КУВИ-001/2019-10824008			
Кадастровый номер:	59:12:0140000:874		
Номер кадастрового квартала:	59:12:0140000		
Дата присвоения кадастрового номера:	24.01.2014		
Ранее присвоенный государственный учетный номер:	данные отсутствуют		
Адрес (местоположение):	Местоположение установлено относительно ориентира, расположенного за пределами участка. Почтовый адрес ориентира: Пермский край, Чайковский район, с. Васьята.		
Площадь, м2:	60 +/- 3		
Кадастровая стоимость, руб:	1588.2		
Кадастровые номера расположенных в пределах земельного участка объектов недвижимости:	данные отсутствуют		
Категория земель:	Земли населенных пунктов		
Виды разрешенного использования:	Для размещения объектов связи, радиовещания, телевидения, информатики		
Статус записи об объекте недвижимости:	Сведения об объекте недвижимости имеют статус "актуальные"		
Особые отметки:	Право (ограничение права, обременение объекта недвижимости) зарегистрировано на объект недвижимости с видом(-ами) разрешенного использования: антенны сотовой, радиорелейной, спутниковой связи. Сведения для заполнения раздела: 2 - Сведения о зарегистрированных правах, отсутствуют.		
Получатель выписки:			


полное наименование должности	подпись	инициалы, фамилия
-------------------------------	---------	-------------------

М.П.



Выписка из Единого государственного реестра недвижимости об основных характеристиках и зарегистрированных правах на объект недвижимости

Описание местоположения земельного участка

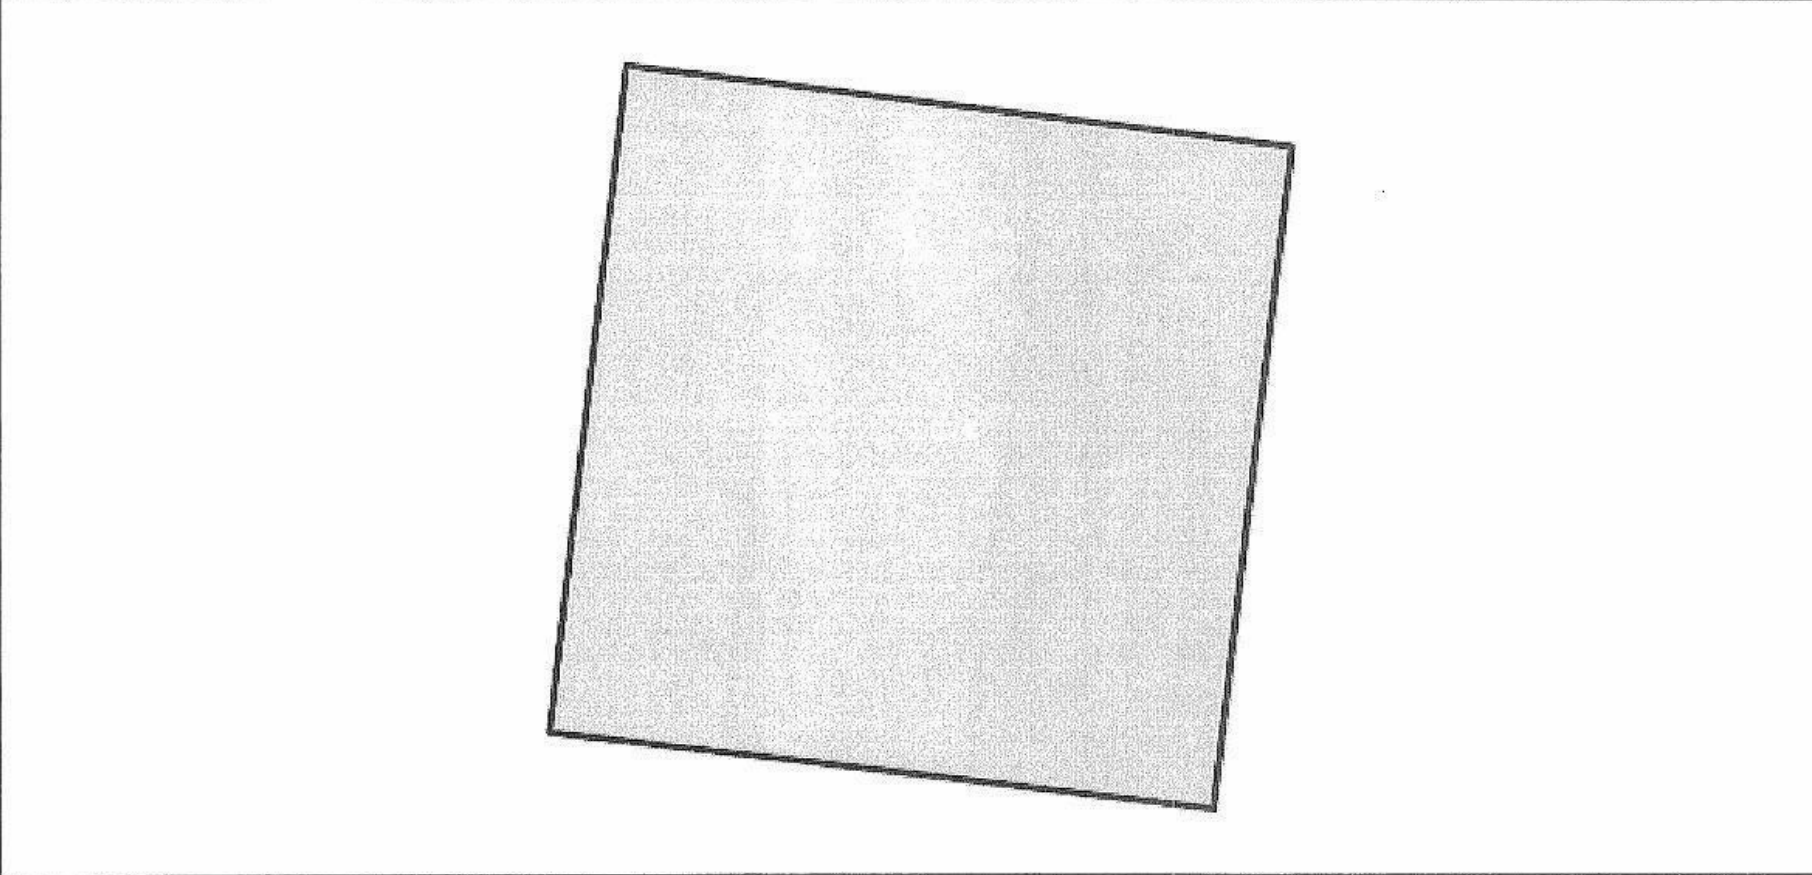Земельный участок			
вид объекта недвижимости			
Лист №1 Раздел 3	Всего листов раздела 3: 1	Всего разделов: 2	Всего листов выписки: 2
16 мая 2019г. № КУВИ-001/2019-10824008			
Кадастровый номер:		59:12:0140000:874	
План (чертеж, схема) земельного участка			
			
Масштаб 1:80	Условные обозначения:		
полное наименование должности	подпись	инициалы, фамилия	

М.П.

