

**УПРАВЛЕНИЕ
ЗЕМЕЛЬНО-ИМУЩЕСТВЕННЫХ
ОТНОШЕНИЙ АДМИНИСТРАЦИИ
ГОРОДА ЧАЙКОВСКОГО**

ул. Ленина, д. 67/1, г. Чайковский

Пермский край, 617760

Тел/факс: (34241) 4-41-57

E-mail: chaikkui2015@yandex.ru

ОКПО 35288925, ОГРН 1185958071562

ИНН/КПП 5959002592/595901001

08.07.2019 № 241-02-01-06.1-400исх

АО «Газпром газораспределение
Пермь»

ул. Петропавловская, 43,
г. Пермь, 614000

На № _____ от _____

О предоставлении решения

**РЕШЕНИЕ № 188
о размещении объектов**

г. Чайковский
Пермский край

25 июня 2019 года

Управление земельно-имущественных отношений администрации города Чайковского, в лице начальника Управления Елькиной Ларисы Александровны, действующей на основании Положения об Управлении земельно-имущественных отношений администрации города Чайковского, утвержденного решением Чайковской городской Думой от 19 декабря 2018 года № 99,

разрешает **Акционерному обществу «Газпром газораспределение Пермь»** (ИНН 5902183841, ОГРН 1025900512670, адрес: 614000, г.Пермь, ул.Петропавловская, 43, телефон: 8 (342) 218 11 00, e-mail: ugaz@ugaz.ru) размещение объекта: **«Газопровод давлением до 0,6 Мпа включительно, для размещения которого не требуется разрешение на строительство»**, на часть земельного участка с кадастровым номером: **59:12:0010510:27, государственная собственность на который не разграничена, из состава земель населенных пунктов, площадью 117 кв.м,** на срок: **до 24 июня 2020 года,** местоположение: **Пермский край, г. Чайковский, садовое товарищество № 7, участок №134.**

Приложение: схема предполагаемых к использованию земель или части земельного участка.

Начальник Управления
земельно-имущественных отношений
администрации города Чайковского

Л.А. Елькина

Схема предполагаемых к использованию земель или части земельного участка

Объект: Газопровод давлением до 0,6 Мпа, для размещения которого не требуется разрешения на строительство

Местоположение: расположенных по адресу: Пермский край, г. Чайковский, сад. тов. (массив) № 7, уч. №134

Каталог координат, м

Площадь земель, кв.м.: -

и части земельного участка, кв.м.: 117

Категория земель: земли населенных пунктов

Вид разрешенного использования: -

Описание границ смежных землепользователей:

От точки н1 до точки н3 - земельный участок с кадастровым номером 59:12:0010510:92

От точки н3 до точки н5 - земельный участок с кадастровым номером 59:12:0010510:27

От точки н5 до точки н6 - земельный участок с кадастровым номером 59:12:0010510:58

От точки н6 до точки н7 - земельный участок с кадастровым номером 59:12:0010510:36


От точки н7 до точки н10 - земельный участок с кадастровым номером 59:12:0010510:27

№ точки границы	X	Y
н1	378731.24	1284026.80
н2	378726.80	1284030.44
н3	378725.79	1284031.53
н4	378724.62	1284032.54
н5	378722.34	1284029.76
н6	378725.45	1284026.57
н7	378726.63	1284025.52
н8	378726.70	1284025.61
н9	378746.45	1284009.52
н10	378748.71	1284012.28
н1	378731.24	1284026.80

От точки н10 до точки н1 - земельный участок с кадастровым номером 59:12:0010510:37

Условные обозначения:

- предполагаемый участок земель, на которых планируется размещение объекта
- :1 - границы и номер земельного участка, сведения о которых внесены в ГКН
- :28 - границы и номер объекта капитального строительства, сведения о которых внесены в ГКН
- граница кадастрового квартала
- 59.32.2.857 - зоны с особыми условиями использования территории, сведения о которых внесены в ГКН
- :3У1 - обозначение запрашиваемого земельного участка
- н1 - характерная точка границ земель или части земельного участка
- 59:12:0010510 - номер кадастрового квартала

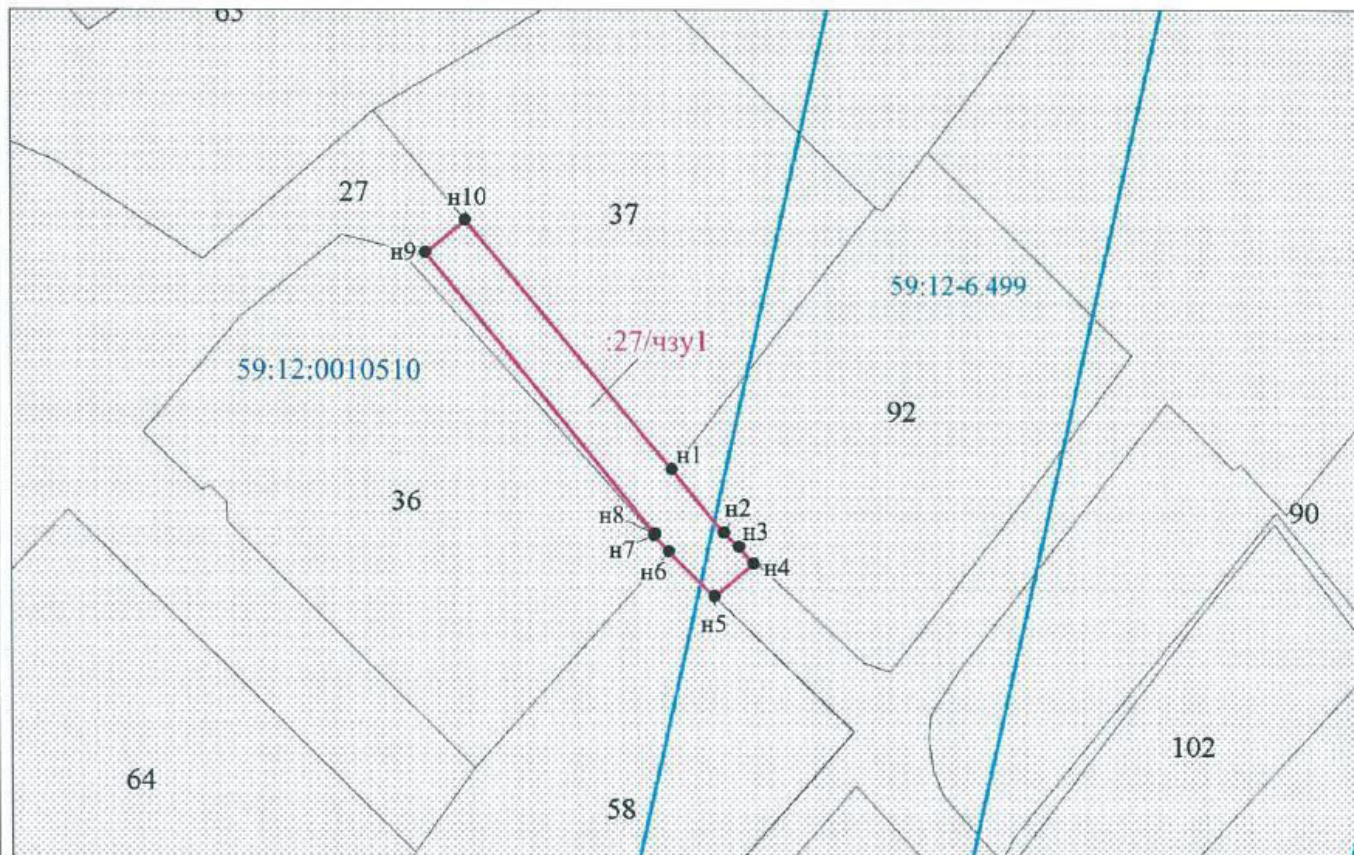

Заявитель: Вау / Захарова Е. Л.
 МП (подпись, расшифровка подписи)

Масштаб 1:500

(для юридических лиц
и индивидуальных предпринимателей)

