



АДМИНИСТРАЦИЯ
ЧАЙКОВСКОГО ГОРОДСКОГО ОКРУГА
УПРАВЛЕНИЕ
ЗЕМЕЛЬНО-ИМУЩЕСТВЕННЫХ
ОТНОШЕНИЙ

ул. Ленина, д. 67/1, г. Чайковский, Пермский край, 617760
Тел/факс: (34241) 4-73-75
E-mail: uzio@chaykovsky.permkrai.ru
ОКПО 35288925 ОГРН 1185958071562
ИНН/КПП 5959002592/595901001

АО «Газпром
газораспределение Пермь»
ул. Петропавловская, 43,
г. Пермь, 614000

Чайковский отдел
Управления Росреестра
по Пермскому краю

29.09.2022 № 02-01-06-01-4238

На № _____ от _____

Правовое управление
администрации Чайковского
городского округа

О предоставлении решения

**РЕШЕНИЕ № 342
о размещении объектов**

г. Чайковский,
Пермский край

20 сентября 2022

Управление земельно-имущественных отношений администрации Чайковского городского округа, в лице начальника Управления Елькиной Ларисы Александровны, действующей на основании Положения об Управлении земельно-имущественных отношений администрации города Чайковского, утвержденного решением Думой Чайковского городского округа от 19 декабря 2018 г. № 99, разрешает Акционерному обществу «Газпром газораспределение Пермь» (ИНН 5902183841, ОГРН 1025900512670, адрес: 614000, г.Пермь, ул.Петропавловская, 43, телефон: 8 (342) 218 11 00, e-mail: ugaz@ugaz.ru) размещение объекта: «Газопровод давлением до 1,2 Мпа включительно, для размещения которого не требуется разрешение на строительство», на землях, государственная собственность на которые не разграничена, номер кадастрового квартала 59:12:0070000, 59:12:0740005 из состава земель населенных пунктов, площадью 6035 кв.м, на срок: до 19 сентября 2023 года, местоположение: Пермский край, г.о. Чайковский, с. Большой Букор, ул. Восточная, к домам 9,21.

Приложение: схема предполагаемых к использованию земель или части земельного участка.

Начальник Управления
земельно-имущественных отношений



Л.А. Елькина



Схема предполагаемых к использованию земель или части земельного участка

Каталог координат, м

Объект: Газопровод давлением до 1,2 Мпа, для размещения которого не требуется разрешения на строительство

Местоположение: расположенных по адресу: Пермский край, Чайковский г.о., с. Большой Букор, ул. Восточная, к домам 9, 21

Площадь земель или части земельного участка, кв. м.: 6035

Категория земель: земли населенных пунктов

Вид разрешенного использования: -


Описание границ смежных землепользователей:


- От точки н1 до точки н2 - земельный участок с кадастровым номером 59:12:0070000:635
- От точки н2 до точки н6 - земли общего пользования
- От точки н6 до точки н7 - земельный участок с кадастровым номером 59:12:0070000:1228
- От точки н7 до точки н12 - земли общего пользования
- От точки н12 до точки н15 - земельный участок с кадастровым номером 59:12:0070000:581
- От точки н15 до точки н41 - земли общего пользования
- От точки н41 до точки н43 - земельный участок с кадастровым номером 59:12:0070000:1746
- От точки н43 до точки н44 - земли общего пользования
- От точки н44 до точки н46 - земельный участок с кадастровым номером 59:12:0070000:608
- От точки н46 до точки н48 - земельный участок с кадастровым номером 59:12:0070000:455
- От точки н48 до точки н49 - земли общего пользования
- От точки н49 до точки н50 - земельный участок с кадастровым номером 59:12:0070000:455
- От точки н50 до точки н53 - земли общего пользования
- От точки н53 до точки н56 - земельный участок с кадастровым номером 59:12:0070000:1746
- От точки н56 до точки н67 - земли общего пользования
- От точки н67 до точки н69 - земельный участок с кадастровым номером 59:12:0070000:114
- От точки н69 до точки н1 - земли общего пользования

Условные обозначения:

- предполагаемый участок земель, на которых планируется размещение объекта
- :635 - границы и номер земельного участка, сведения о которых внесены в ЕГРН
- :1852 - границы и номер объекта капитального строительства, сведения о которых внесены в ЕГРН
- граница кадастрового квартала
- :59:12-6.1308 - зоны с особыми условиями использования территории, сведения о которых внесены в ЕГРН
- :ЗУ1 - обозначение запрашиваемого земельного участка
- н1 - характерная точка границ земель или части земельного участка
- 59:12:0070000 - номер кадастрового квартала

№ точки границы	X	Y
н1	368093.03	1294155.61
н2	368092.98	1294150.57
н3	368098.44	1294150.53
н4	368096.53	1293973.41
н5	368094.49	1293920.63
н6	368092.41	1293920.69
н7	368092.38	1293915.69
н8	368094.30	1293915.63
н9	368094.09	1293910.32
н10	368099.09	1293910.12
н11	368101.53	1293973.29
н12	368101.59	1293978.43
н13	368099.40	1293978.45
н14	368099.73	1294008.44
н15	368101.91	1294008.42
н16	368103.82	1294177.77
н17	368105.22	1294185.08
н18	368107.16	1294184.70
н19	368108.12	1294189.60
н20	368021.34	1294206.54
н21	368008.01	1294210.33
н22	367982.89	1294179.50
н23	367979.85	1294172.59
н24	367973.16	1294128.49
н25	367959.43	1294078.84
н26	367954.49	1293866.99
н27	367945.74	1294020.86
н28	367944.01	1294002.74
н29	367941.14	1293989.17
н30	367917.45	1293938.84
н31	367908.52	1293921.82
н32	367900.29	1293902.53
н33	367891.70	1293880.24
н34	367889.21	1293866.99
н35	367888.29	1293849.53
н36	367891.74	1293796.21
н37	367896.53	1293752.67
н38	367900.98	1293726.52
н39	367904.30	1293678.19
н40	367904.65	1293661.12
н41	367905.38	1293615.96
н42	367905.52	1293607.15
н43	367869.12	1293594.13
н44	367806.45	1293571.66
н45	367806.75	1293570.64
н46	367789.66	1293563.75
н47	367743.51	1293547.02
н48	367707.52	1293558.70
н49	367706.62	1293558.99
н50	367704.65	1293559.63
н51	367703.55	1293558.15
н52	367707.04	1293554.46
н53	367722.01	1293549.46
н54	367742.75	1293542.53
н55	367910.58	1293603.65
н56	367910.36	1293617.43
н57	367909.65	1293661.22
н58	367909.30	1293678.41
н59	367905.96	1293727.12
н60	367901.49	1293753.37
н61	367896.72	1293796.65
н62	367893.29	1293849.55
н63	367894.19	1293866.39
н64	367896.54	1293878.88
н65	367904.91	1293900.63
н66	367913.04	1293919.68
н67	367921.01	1293934.87
н68	367921.90	1293937.77
н69	367922.40	1293937.65
н70	367945.90	1293987.55
н71	367948.97	1294001.98
н72	367950.70	1294020.26
н73	367958.71	1294073.89
н74	367963.09	1294073.28
н75	367978.66	1294127.45
н76	367984.69	1294171.19
н77	367987.19	1294176.86
н78	368009.81	1294204.63
н79	368020.18	1294201.68
н80	368100.30	1294186.04
н81	368098.82	1294178.27
н82	368098.51	1294155.57
н1	368093.03	1294155.61

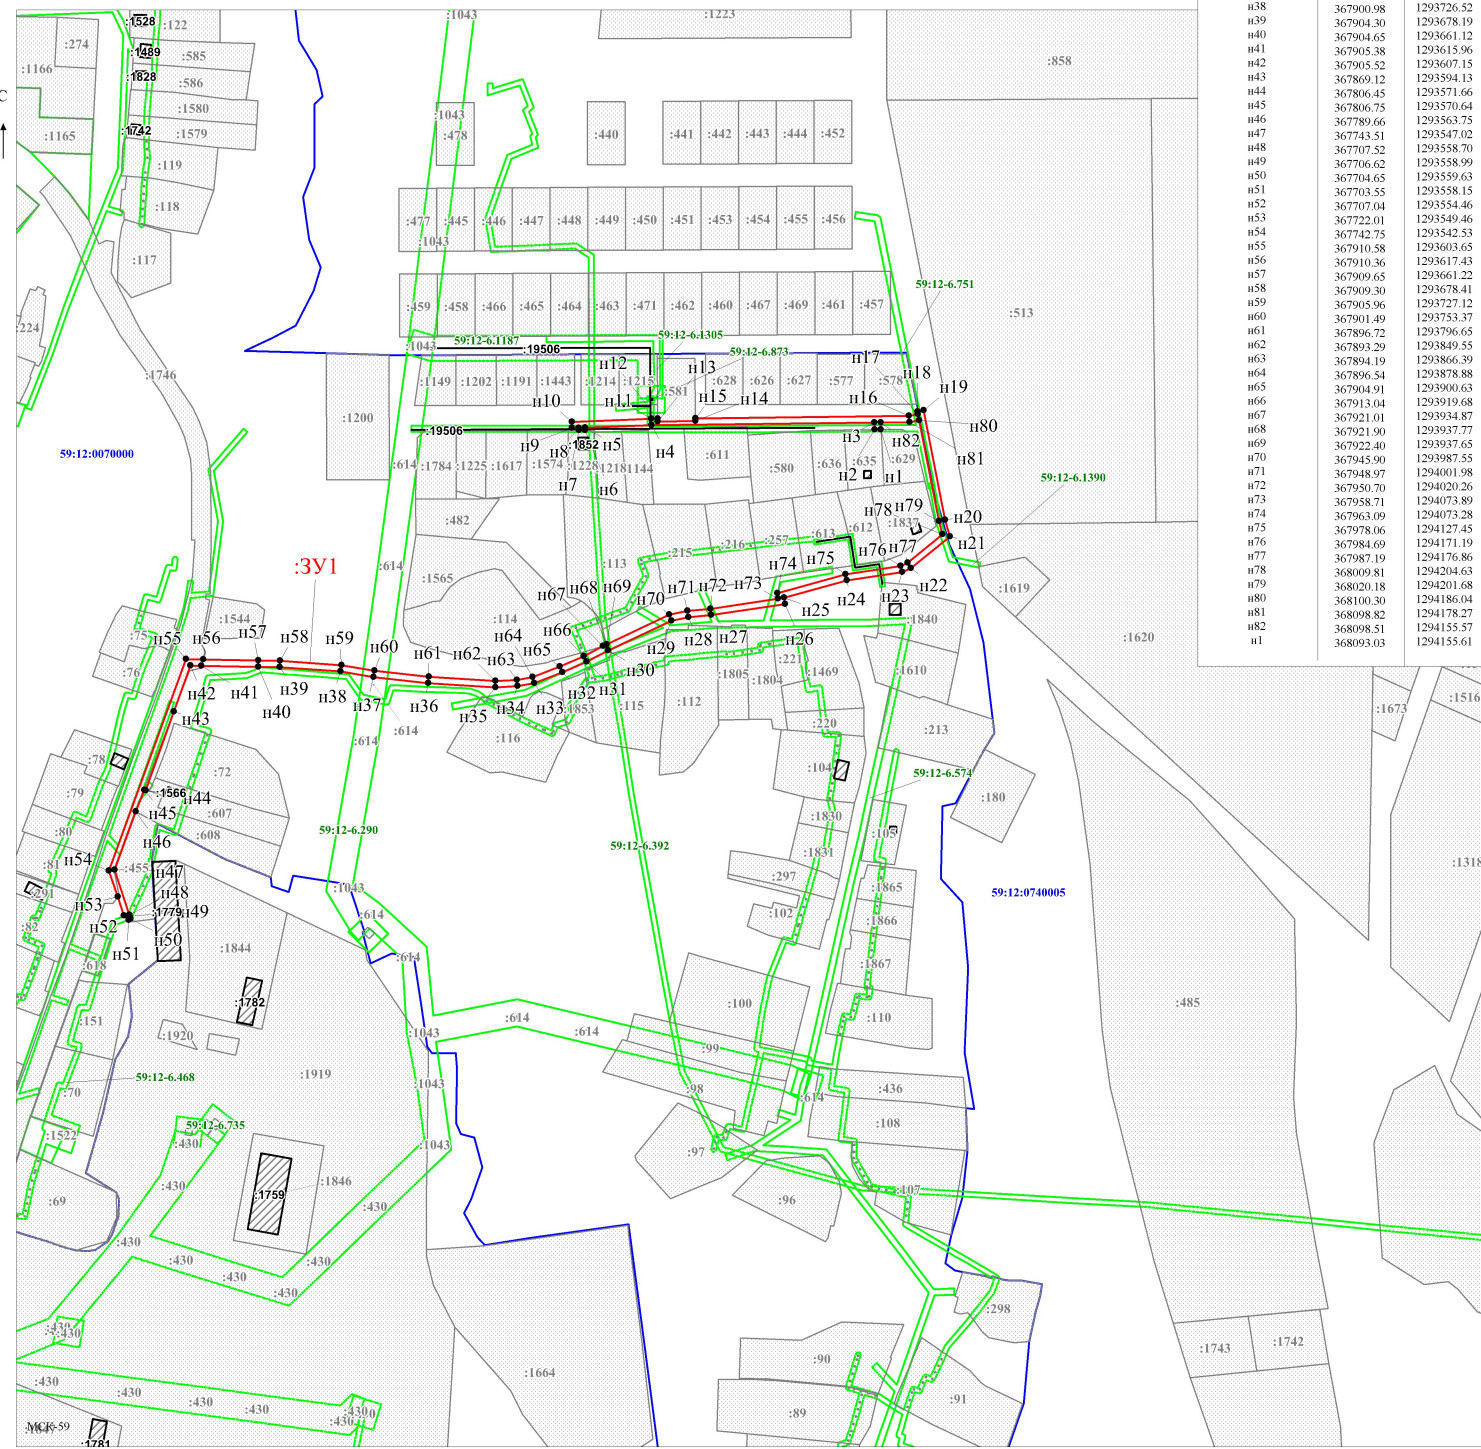

Заявитель:  / Егорошина И.В.
(подпись, расшифровка подписи)

Масштаб 1:3000