

АДМИНИСТРАЦИЯ  
ЧАЙКОВСКОГО ГОРОДСКОГО ОКРУГА  
УПРАВЛЕНИЕ  
ЗЕМЕЛЬНО-ИМУЩЕСТВЕННЫХ  
ОТНОШЕНИЙ

ул. Ленина, д. 67/1, г. Чайковский, Пермский край, 617760  
Тел/факс: (34241) 4-73-75  
E-mail: uzio@chaykovsky.permkrai.ru  
ОКПО 35288925 ОГРН 1185958071562  
ИНН/КПП 5959002592/595901001

16.11.2022 №02-01-06-01-5085

На № \_\_\_\_\_ от \_\_\_\_\_

**О предоставлении решения**

ПАО «Ростелеком»  
межрегиональный филиал  
«Урал» Пермский филиал  
МЦТЭТ г. Чайковский,  
ул. Советская, д.19,  
г. Чайковский, 617762

Чайковский отдел  
Управления Росреестра  
по Пермскому краю

Правовое управление  
администрации Чайковского  
городского округа

**РЕШЕНИЕ № 397  
о размещении объектов**

г. Чайковский,  
Пермский край

07 ноября 2022

Управление земельно-имущественных отношений администрации Чайковского городского округа, в лице начальника Управления **Елькиной Ларисы Александровны**, действующей на основании Положения об Управлении земельно-имущественных отношений администрации города Чайковского, утвержденного решением Думой Чайковского городского округа от 19 декабря 2018 г. № 99,

разрешает **Публичному акционерному обществу «Ростелеком»** (ИНН 7707049388, ОГРН 1027700198767, адрес: 617762, г. Чайковский, ул. Советская, д.19, телефон: 8 (342) 412-12-81, e-mail: perm-chaik@ural.rt.ru) размещение объекта: **«Линии связи, линейно-кабельные сооружения связи и иные сооружения связи, для размещения которых не требуется разрешения на строительство»**,

на землях, государственная собственность на которые не разграничена, номер кадастрового квартала 59:12:0180000, **из состава земель населенных пунктов, площадью 25 кв.м,**

на срок: **бессрочно,**

местоположение: **Пермский край, г. о. Чайковский, п. Буренка.**

Приложение: схема предполагаемых к использованию земель или части земельного участка.

Начальник Управления  
земельно-имущественных отношений  
администрации Чайковского городского округа



Л.А. Елькина


Объект: Размещение линии связи  
Местоположение: Пермский край, Чайковский городской округ, п. Буренка  
Кадастровый квартал: 59:12:00180000  
Разрешенное использование: "Коммунальное обслуживание"  
Категория земель: земли населенных пунктов  
Обозначение земельного участка: :ЗУ1

Схема расположения земельного участка или земельных  
участков на кадастровом плане территории

Площадь земельного участка		25 м <sup>2</sup>	
Обозначение характерных точек границ	Координаты, м		
	X	Y	
1	2	3	
н1	355 095,20	1 311 475,31	
н2	355 090,51	1 311 477,06	
н3	355 088,76	1 311 472,38	
н4	355 093,45	1 311 470,63	

Заявитель



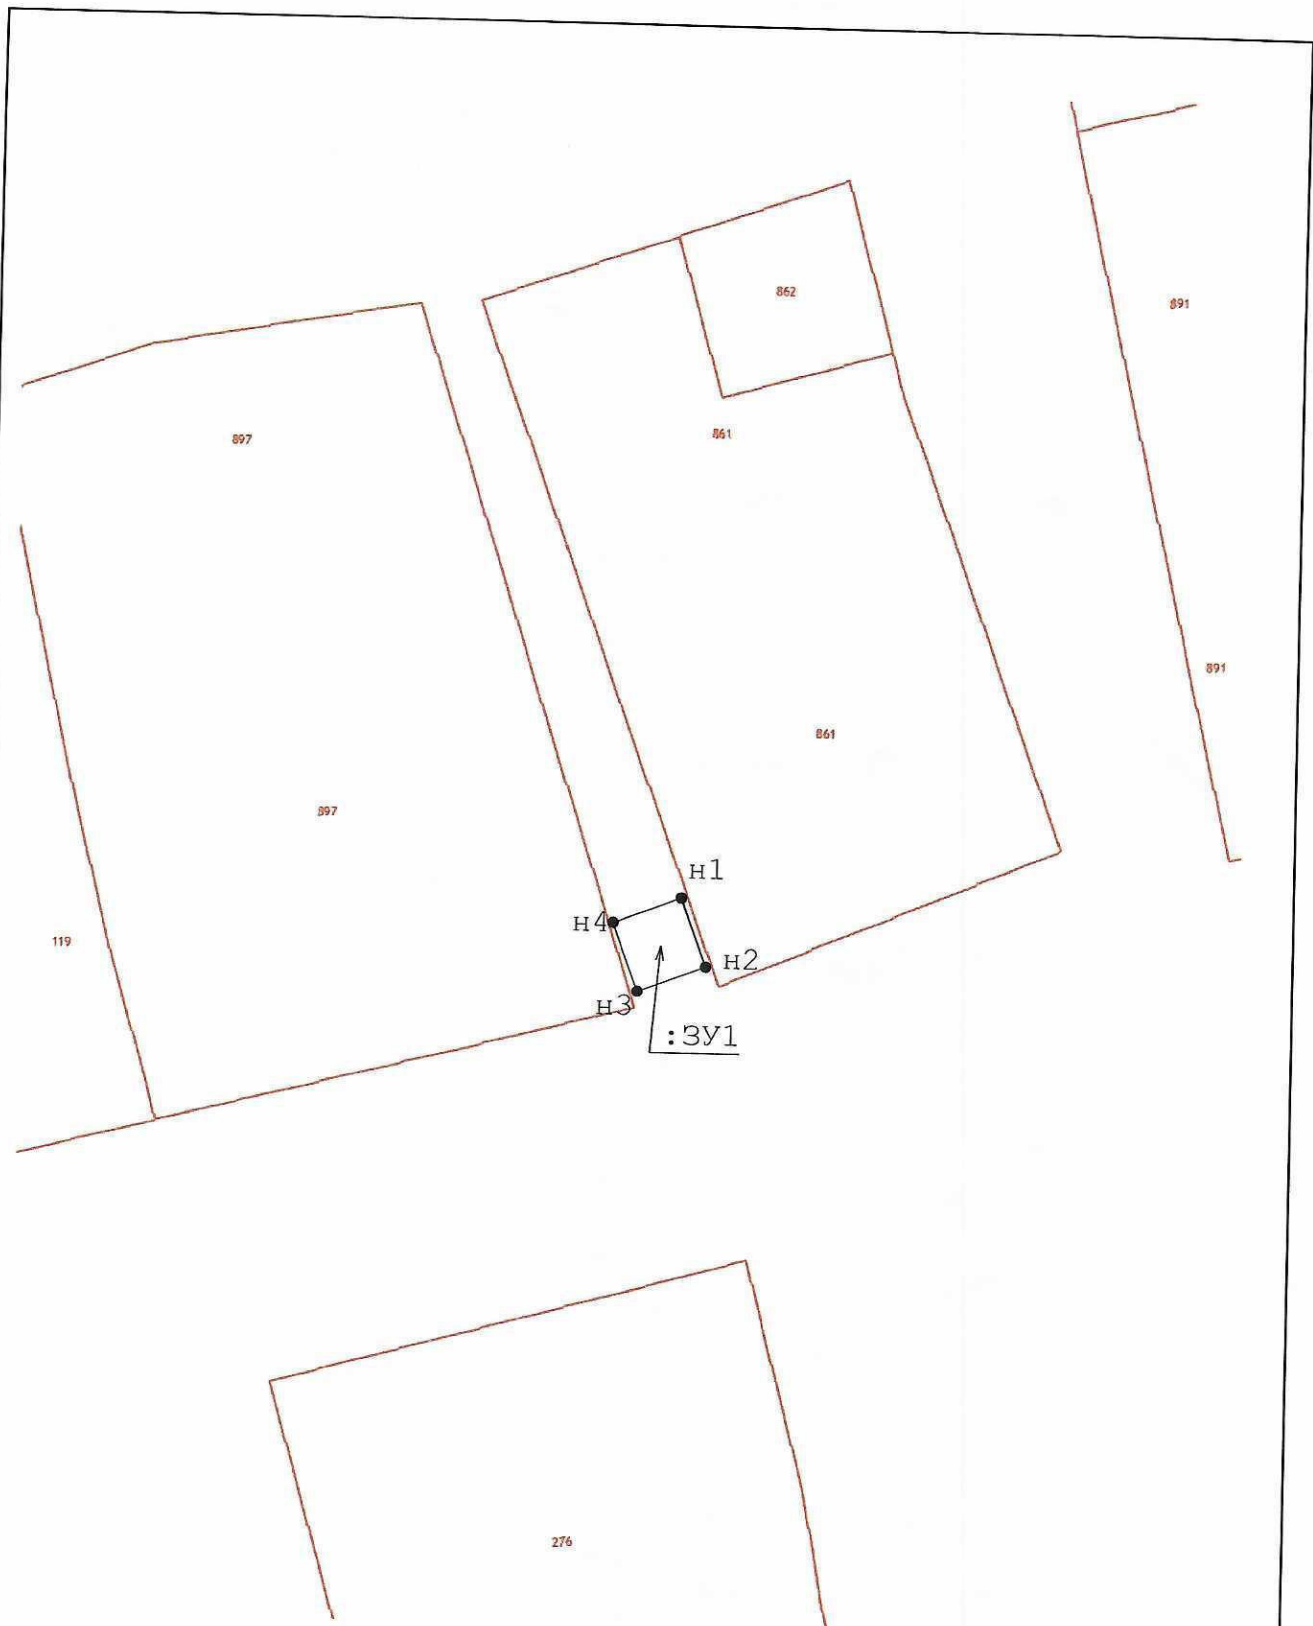

Масштаб 1:500

**Условные обозначения:**

- н6 - Образующая точка, сведения о которой позволяют однозначно определить ее местоположение
- вновь образованная часть границы, сведения о которой достаточны для определения ее местоположения
- :ЗУ1 - обозначение вновь образованного участка

:ЗУ1

