



АДМИНИСТРАЦИЯ  
ЧАЙКОВСКОГО ГОРОДСКОГО ОКРУГА  
УПРАВЛЕНИЕ  
ЗЕМЕЛЬНО-ИМУЩЕСТВЕННЫХ  
ОТНОШЕНИЙ

ул. Ленина, д. 67/1, г. Чайковский, Пермский край, 617760  
Тел/факс: (34241) 4-73-75  
E-mail: uzio@chaykovsky.permkrai.ru  
ОКПО 35288925 ОГРН 1185958071562  
ИНН/КПП 5959002592/595901001

ТСЖ «Наш дом»  
ул. Советская, 55,  
г. Чайковский, 617762

Чайковский отдел  
Управления Росреестра  
по Пермскому краю

02.12.2022 №02-01-06-01-5582

На № \_\_\_\_\_ от \_\_\_\_\_

Правовое управление  
администрации Чайковского  
городского округа

**О предоставлении решения**

**РЕШЕНИЕ № 437  
о размещении объектов**

г. Чайковский,  
Пермский край

29 ноября 2022

**Управление земельно-имущественных отношений администрации Чайковского городского округа, в лице начальника Управления Елькиной Ларисы Александровны, действующей на основании Положения об Управлении земельно-имущественных отношений администрации города Чайковского, утвержденного решением Думой Чайковского городского округа от 19 декабря 2018 г. № 99,**

**разрешает Товариществу собственников жилья «Наш дом» (ИНН 5920024121, ОГРН 11065920009924, адрес: 617762, г. Чайковский, ул. Советская, 55, телефон: 8 (342) 414 60 50, e-mail: nachdom55@mail.ru) размещение объекта: «Элементы благоустройства территории, в том числе малые архитектурные формы, за исключением некапитальных нестационарных строений и сооружений, рекламных конструкций, применяемых как составные части благоустройства территории», на части земельного участка с кадастровым номером 59:12:0010564:709, из состава земель населенных пунктов, площадью 333 кв.м,**

на срок: до **28 ноября 2023** года,  
местоположение: **Пермский край, г. Чайковский, ул. Советская, д. 55.**

Приложение:

схема предполагаемых к использованию земель или части земельного участка.

Начальник Управления  
земельно-имущественных отношений  
администрации Чайковского городского округа



Л.А. Елькина


# СХЕМА предполагаемых к использованию земель или части земельного участка

Объект: места для временной парковки легковых автомобилей  
Месторасположения: Пермский край, г. Чайковский, ул. Советская, 55  
Площадь земель или части земельного участка, кв.м : 333,0  
Категория земель: *земли населенных пунктов*  
Вид разрешения: -

Описание границ смежных землепользователей: от точки н1 до точки н4- земельный участок с кадастровым номером 59:12:001564:709;

Каталог координат :

№ точки	X	Y
1	378148,56	1283050,4
2	378153,82	1283055,29
3	378120,22	1283090,87
4	378115,50	1283086,51

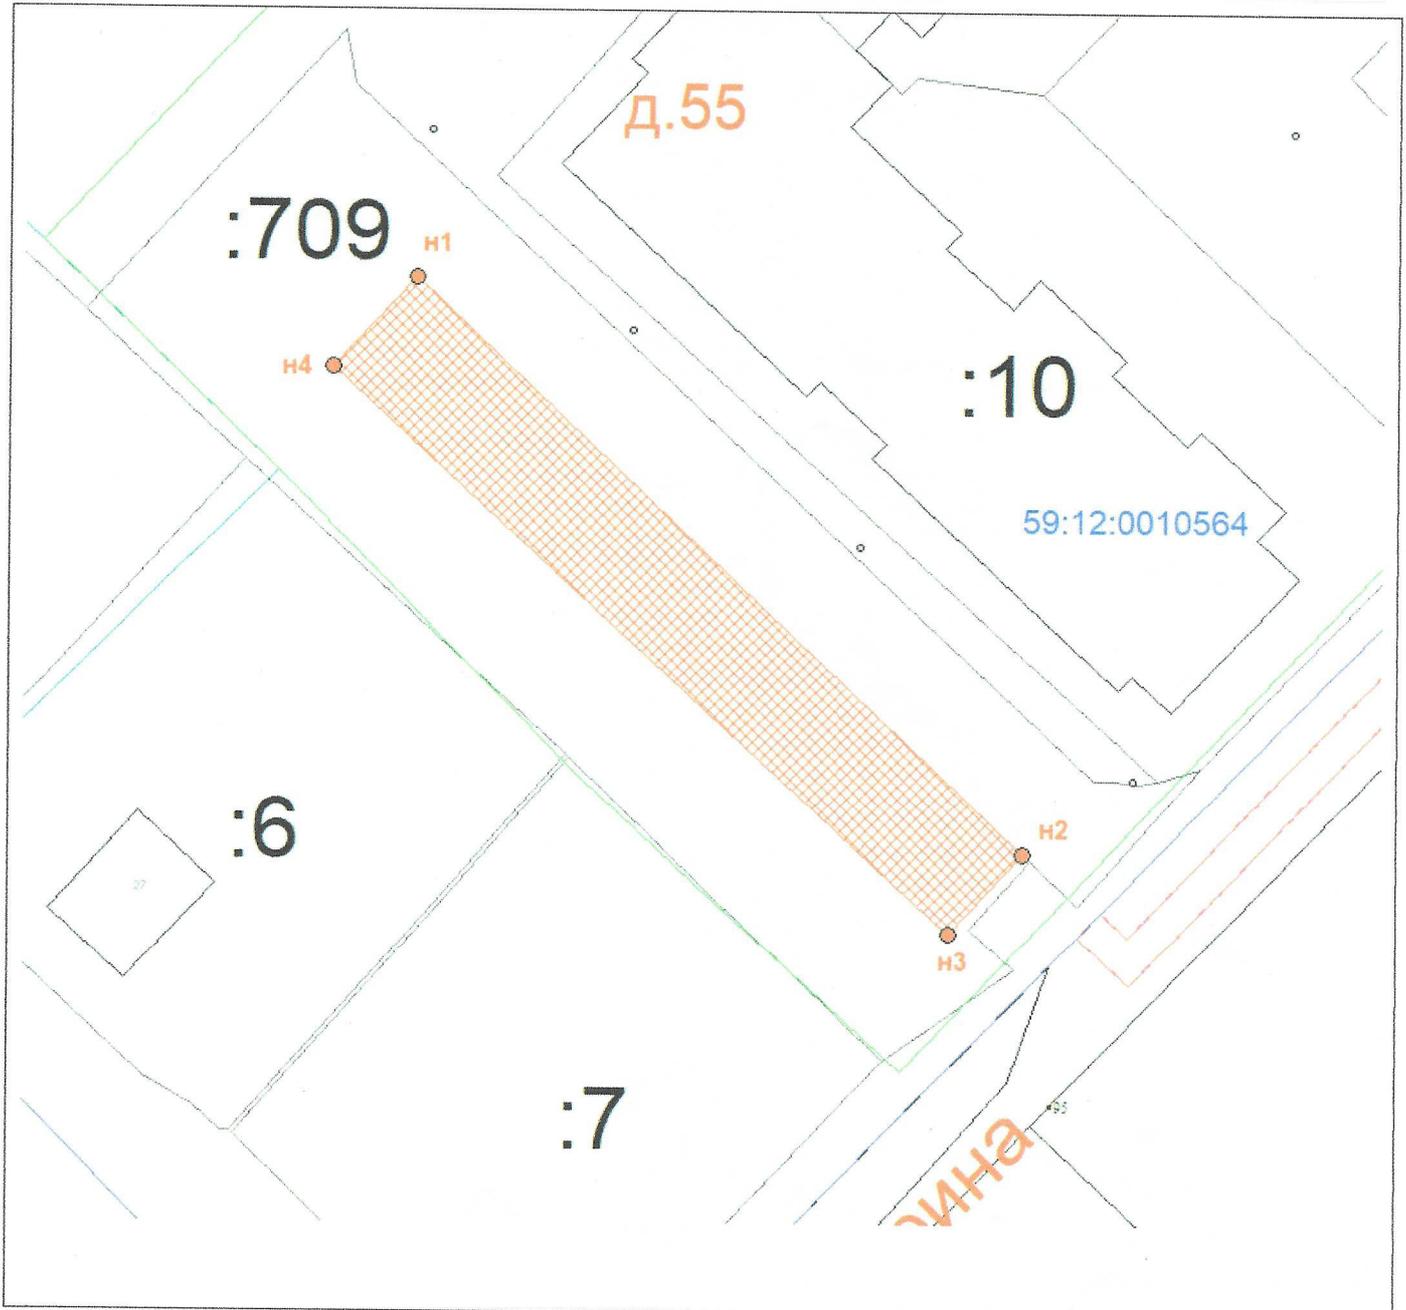


М 1 : 500

### Условные обозначения:

- предполагаемый участок земель, на котором планируется размещение объекта
- граница кадастрового квартала
- :709 кадастровый номер
- границы ранее учтенного земельного участка

Система координат МСК-59  
59:12:0010564 – номер кадастрового квартала

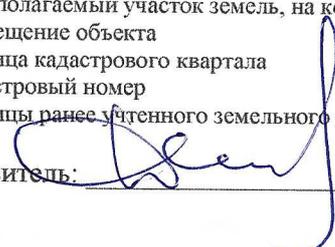Заявитель:  Потопов Д.М.