



АДМИНИСТРАЦИЯ
ЧАЙКОВСКОГО ГОРОДСКОГО ОКРУГА
УПРАВЛЕНИЕ
ЗЕМЕЛЬНО-ИМУЩЕСТВЕННЫХ
ОТНОШЕНИЙ

ул. Ленина, д. 67/1, г. Чайковский, Пермский край, 617760
Тел/факс: (34241) 4-73-75
E-mail: uzio@chaykovsky.permkrai.ru
ОКПО 35288925 ОГРН 1185958071562
ИНН/КПП 5959002592/595901001

22.12.2022 №02-01-06-07-1954

На № _____ от _____

МКУ «Чайковское управление
капитального строительства»
ул. Советская, д.10,
г. Чайковский, 617762

Чайковский отдел
Управления Росреестра
по Пермскому краю

Правовое управление
администрации Чайковского
городского округа

О предоставлении решения

**РЕШЕНИЕ № 486
о размещении объектов**

г. Чайковский,
Пермский край

16 декабря 2022

Управление земельно-имущественных отношений администрации Чайковского городского округа, в лице начальника Управления **Елькиной Ларисы Александровны**, действующей на основании Положения об Управлении земельно-имущественных отношений администрации города Чайковского, утвержденного решением Думой Чайковского городского округа от 19 декабря 2018 г. № 99,

разрешает **Муниципальному казенному учреждению «Чайковское управление капитального строительства»** (ИНН 5920033126, ОГРН 1105920000097, адрес: 617762, г. Чайковский, ул. Советская, д.10, телефон: 8 (34241)7-40-90, e-mail: chaic.uks@yandex.ru) размещение объекта: **«линейные сооружения канализации (в том числе ливневой) и водоотведения, для размещения которых не требуется разрешения на строительство»**, на землях, государственная собственность на которые не разграничена, номер кадастрового квартала 59:12:0740009, 59:12:0890101 из состава земель населенных пунктов, площадью **3394 кв.м**,
на срок: до **15 декабря 2023 года**,

местоположение: **Пермский край, Чайковский г. о., д. Дубовая.**


Приложение: схема предполагаемых к использованию земель или части земельного участка.

Начальник Управления
земельно-имущественных отношений
администрации Чайковского городского округа



Л.А. Елькина

Схема расположения земельного участка или земельных участков на кадастровом плане территории

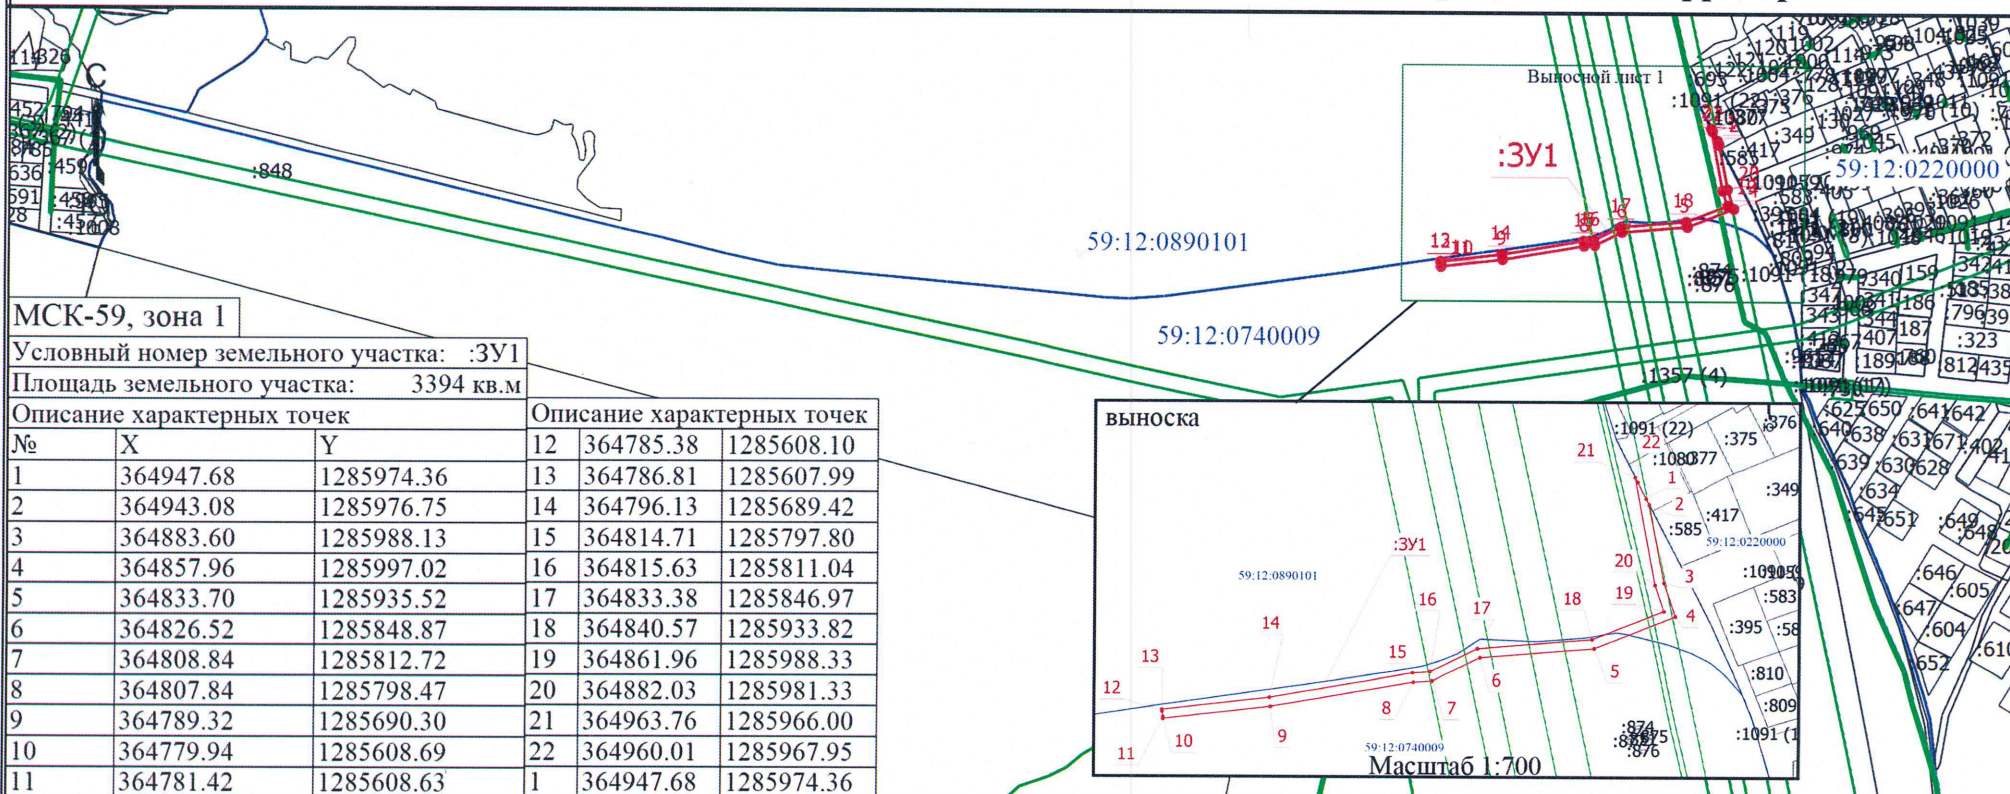

МСК-59, зона I

Условный номер земельного участка: :ЗУ1

Площадь земельного участка: 3394 кв.м

Описание характерных точек			Описание характерных точек		
№	X	Y	№	X	Y
1	364947.68	1285974.36	12	364785.38	1285608.10
2	364943.08	1285976.75	13	364786.81	1285607.99
3	364883.60	1285988.13	14	364796.13	1285689.42
4	364857.96	1285997.02	15	364814.71	1285797.80
5	364833.70	1285935.52	16	364815.63	1285811.04
6	364826.52	1285848.87	17	364833.38	1285846.97
7	364808.84	1285812.72	18	364840.57	1285933.82
8	364807.84	1285798.47	19	364861.96	1285988.33
9	364789.32	1285690.30	20	364882.03	1285981.33
10	364779.94	1285608.69	21	364963.76	1285966.00
11	364781.42	1285608.63	22	364960.01	1285967.95
			1	364947.68	1285974.36

Масштаб 1:10000

Условные обозначения

- - Часть границы, местоположение которой определено при выполнении кадастровых работ
- 1 - Обозначение новой характерной точки
- - Часть границы, сведения ЕГРН о которой позволяют однозначно определить ее положение на местности
- - Граница кадастрового квартала
- - Граница зоны с особыми условиями
- - Характерная точка границы земельного участка, сведения о которой отсутствуют в ЕГРН, местоположение которой определено при кадастровых работах (новая характерная точка)
- :848 - Кадастровый номер земельного участка
- :ЗУ1 - образуемый земельный участок
- 59:12:0220000 - Номер кадастрового квартала



Утверждена

(наименование документа об утверждении, включая наименования

органов государственной власти или органов местного

самоуправления, принявших решение об утверждении схемы

или подписавших соглашение о перераспределении земельных участков)

от _____

№ _____

**Схема расположения земельного участка или земельных участков
на кадастровом плане территории**

Условный номер земельного участка 59:12:0000000:3У1

(указывается в случае, если предусматривается образование двух и более земельных участков)

Площадь земельного участка 3394 м²

(указывается проектная площадь образуемого земельного участка, вычисленная с использованием технологических и программных средств, в том числе размещенных на официальном сайте федерального органа исполнительной власти, уполномоченного Правительством Российской Федерации на осуществление государственного кадастрового учета, государственной регистрации прав, ведение Единого государственного реестра недвижимости и предоставление сведений, содержащихся в Едином государственном реестре недвижимости, в информационно-телекоммуникационной сети "Интернет" (далее - официальный сайт), с округлением до 1 квадратного метра. Указанное значение площади земельного участка может быть уточнено при проведении кадастровых работ не более чем на десять процентов)

Обозначение характерных точек границ	Координаты, м	
	(указываются в случае подготовки схемы расположения земельного участка с использованием технологических и программных средств, в том числе размещенных на официальном сайте. Значения координат, полученные с использованием указанных технологических и программных средств, указываются с округлением до 0,01 метра)	
	X	Y
1	2	3
1	364947.68	1285974.36
2	364943.08	1285976.75
3	364883.60	1285988.13
4	364857.96	1285997.02
5	364833.70	1285935.52
6	364826.52	1285848.87
7	364808.84	1285812.72
8	364807.84	1285798.47
9	364789.32	1285690.30
10	364779.94	1285608.69
11	364781.42	1285608.63
12	364785.38	1285608.10
13	364786.81	1285607.99
14	364796.13	1285689.42
15	364814.71	1285797.80
16	364815.63	1285811.04
17	364833.38	1285846.97
18	364840.57	1285933.82
19	364861.96	1285988.33
20	364882.03	1285981.33
21	364963.76	1285966.00
22	364960.01	1285967.95
1	364947.68	1285974.36

