



АДМИНИСТРАЦИЯ  
ЧАЙКОВСКОГО ГОРОДСКОГО ОКРУГА  
УПРАВЛЕНИЕ  
ЗЕМЕЛЬНО-ИМУЩЕСТВЕННЫХ  
ОТНОШЕНИЙ

ул. Ленина, д. 67/1, г. Чайковский, Пермский край, 617760

Тел/факс: (34241) 4-73-75

E-mail: uzio@chaykovsky.permkrai.ru

ОКПО 35288925 ОГРН 1185958071562

ИНН/КПП 5959002592/595901001

АО «Газпром  
газораспределение Пермь»  
ул. Петропавловская, 43,  
г. Пермь, 614000

Чайковский отдел  
Управления Росреестра  
по Пермскому краю

№ 02-01-06-01-1190

На № 02-01-06-01-1098 от 26.03.2024

Правовое управление  
администрации Чайковского  
городского округа

**О предоставлении решения**

**РЕШЕНИЕ № 58**  
**о размещении объектов**

г. Чайковский,  
Пермский край

02.04.2024

**Управление земельно-имущественных отношений администрации Чайковского городского округа**, в лице начальника Управления **Елькиной Ларисы Александровны**, действующей на основании Положения об Управлении земельно-имущественных отношений администрации города Чайковского, утвержденного решением Чайковской городской Думы от 19 декабря 2018 г. № 99,

разрешает **Акционерному обществу «Газпром газораспределение Пермь»** (ИНН 5902183841, ОГРН 1025900512670, адрес: 614000, г. Пермь, ул. Петропавловская, 43, телефон: 8 (342) 218 11 00, e-mail: ugaz@ugaz.ru) размещение объекта: **«Газопровод давлением до 1,2 Мпа включительно, для размещения которого не требуется разрешение на строительство»**, на части земельного участка с кадастровым номером 59:12:0000000:20145, на землях, государственная собственность на которые не разграничена, номер кадастровых кварталов 59:12:0010522, 59:12:0010515, **из состава земель населенных пунктов, площадью 332 кв.м.,**  
на срок: **1 год,**

местоположение: **Пермский край, г. Чайковский, ул. Нагорная, к дому 6/1.**

Приложение: **схема предполагаемых к использованию земель или части земельного участка**

Начальник Управления  
земельно-имущественных отношений  
администрации Чайковского городского округа



**Л.А. Елькина**

## Схема предполагаемых к использованию земель или части земельного участка

Объект: Газопровод давлением до 1,2 Мпа, для размещения которого не требуется разрешения на строительство

Местоположение: расположенных по адресу: Пермский край,  
г.о. Чайковский, г Чайковский, ул Нагорная, к дому 6/1

Каталог координат, м

Площадь земель или части земельного участка, кв.м.: 332

Категория земель: земли населенных пунктов

Вид разрешенного использования: -

Описание границ смежных землепользователей:

От точки н1 до точки н2 - земельный участок с кадастровым номером 59:12:0010522:106

От точки н2 до точки н6 - земли общего пользования

От точки н6 до точки н7 - земельный участок с кадастровым номером 59:12:0010522:114

От точки н7 до точки н8 - земли общего пользования

От точки н8 до точки н11 - земельный участок с кадастровым номером 59:12:0000000:20145

От точки н11 до точки н12 - земли общего пользования

От точки н12 до точки н15 - земельный участок с кадастровым номером 59:12:0010522:253

От точки н15 до точки н17 - земли общего пользования

От точки н17 до точки н18 - земельный участок с кадастровым номером 59:12:0010522:253


От точки н18 до точки н20 - земельный участок с кадастровым номером 59:12:0010522:92

От точки н20 до точки н1 - земли общего пользования

### Условные обозначения:

- предполагаемый участок земель, на которых планируется размещение объекта
- :106 - границы и номер земельного участка, сведения о которых внесены в ЕГРН
- :75 - границы и номер объекта капитального строительства, сведения о которых внесены в ЕГРН
- граница кадастрового квартала
- 59:12-6.371 - зоны с особыми условиями использования территории, сведения о которых внесены в ЕГРН
- :3У1 - обозначение запрашиваемого земельного участка
- н1 - характерная точка границ земель или части земельного участка
- 59:12:0010522 - номер кадастрового квартала

№ точки границы	X	Y
н1	378799.83	1284324.59
н2	378799.23	1284329.57
н3	378796.89	1284329.46
н4	378796.61	1284337.17
н5	378805.17	1284365.20
н6	378807.38	1284365.78
н7	378808.57	1284370.38
н8	378811.94	1284389.73
н9	378812.47	1284403.01
н10	378807.51	1284403.32
н11	378806.97	1284390.27
н12	378807.15	1284388.42
н13	378808.45	1284385.41
н14	378808.04	1284381.59
н15	378805.67	1284381.79
н16	378803.86	1284370.03
н17	378803.47	1284369.93
н18	378793.82	1284338.30
н19	378794.09	1284330.45
н20	378791.89	1284329.58
н21	378792.15	1284322.24
н22	378797.15	1284322.42
н23	378797.08	1284324.45
н1	378799.83	1284324.59

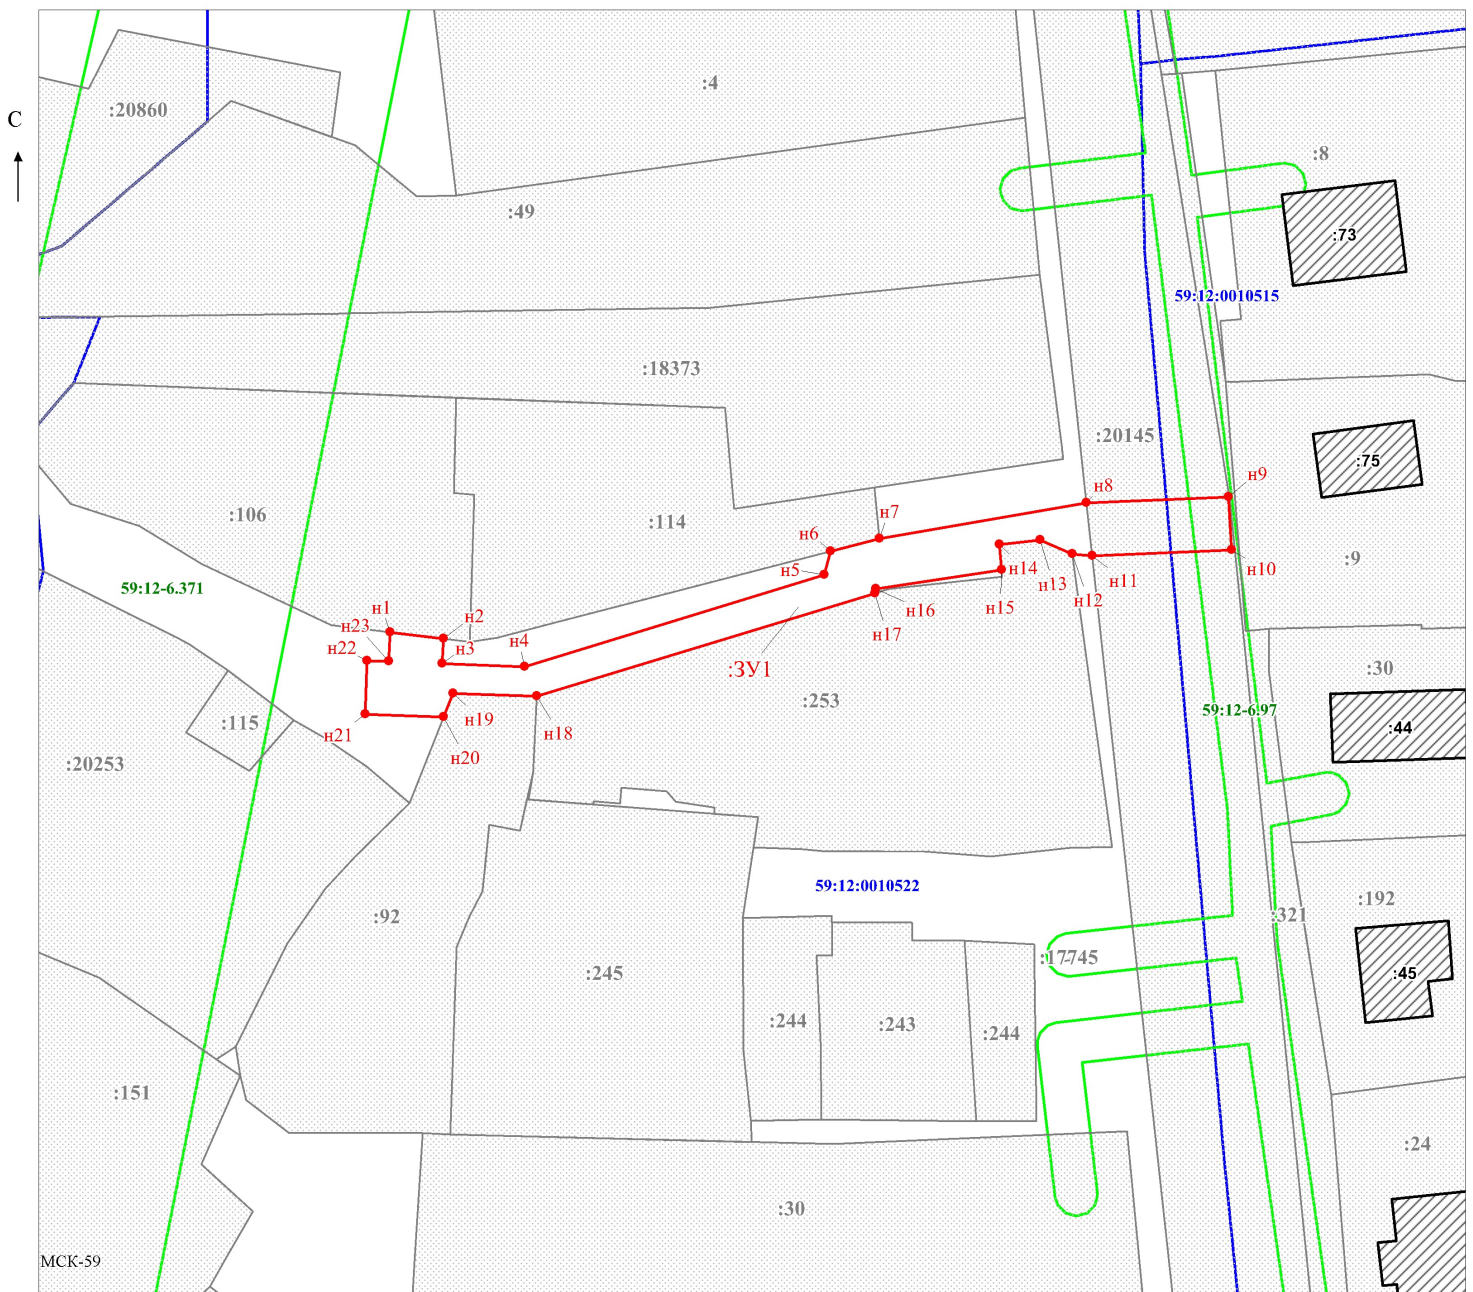

Масштаб 1:500

Заявитель: \_\_\_\_\_ /Егошина И.В.

МП

(подпись, расшифровка подписи)

(для юридических лиц  
и индивидуальных предпринимателей)

изломанные грани

№58 от 29.03.2024

