



АДМИНИСТРАЦИЯ  
ЧАЙКОВСКОГО ГОРОДСКОГО ОКРУГА  
УПРАВЛЕНИЕ  
ЗЕМЕЛЬНО-ИМУЩЕСТВЕННЫХ  
ОТНОШЕНИЙ

ул. Ленина, д. 67/1, г. Чайковский, Пермский край, 617760

Тел/факс: (34241) 4-73-75

E-mail: uzio@chaykovsky.permkrai.ru

ОКПО 35288925 ОГРН 1185958071562

ИНН/КПП 5959002592/595901001

АО «Газпром  
газораспределение Пермь»  
ул. Петропавловская, 43,  
г. Пермь, 614000

Чайковский отдел  
Управления Росреестра  
по Пермскому краю

№ 02-01-06-01-1187

На № 02-01-06-01-1114 от 26.03.2024

Правовое управление  
администрации Чайковского  
городского округа

**О предоставлении решения**

**РЕШЕНИЕ № 61  
о размещении объектов**

г. Чайковский,  
Пермский край

02.04.2024

**Управление земельно-имущественных отношений администрации Чайковского городского округа, в лице начальника Управления Елькиной Ларисы Александровны, действующей на основании Положения об Управлении земельно-имущественных отношений администрации города Чайковского, утвержденного решением Чайковской городской Думы от 19 декабря 2018 г. № 99,**

**разрешает Акционерному обществу «Газпром газораспределение Пермь» (ИНН 5902183841, ОГРН 1025900512670, адрес: 614000, г. Пермь, ул. Петропавловская, 43, телефон: 8 (342) 218 11 00, e-mail: ugaz@ugaz.ru) размещение объекта: «Нефтепроводы и нефтепродуктопроводы диаметром DN 300 и менее, газопроводы и иные трубопроводы давлением до 1,2 Мпа, для размещения которых не требуется разрешения на строительство», на части земельных участков с кадастровыми номерами 59:12:0000000:20567, 59:12:0000000:20599, 59:12:0000000:20604, на землях, государственная собственность на которые не разграничена, номер кадастровых кварталов 59:12:0010615, 59:12:0010626, 59:12:0010801, 59:12:0010827, 59:12:0010829,**

59:12:0010831, из состава земель населенных пунктов, площадью **29004**  
кв.м.,

на срок: **1 год,**

местоположение: **Пермский край, г. Чайковский, мкр. «Южный».**


Приложение:       схема предполагаемых к использованию земель или  
                              части земельного участка

Начальник Управления  
земельно-имущественных отношений  
администрации Чайковского городского округа

Л.А. Елькина

**Схема предполагаемых к использованию земель или части земельного участка**

Объект: "Распределительный газопровод в микр. "Южный" г. Чайковский"  
 Местоположение: Пермский край, Чайковский г.о. г. Чайковский, микр. Южный.  
 Площадь земель или части земельного участка, кв.м.: **29 004**  
 Категория земель: земли населенных пунктов  
 Вид разрешенного использования земельного участка: отсутствует

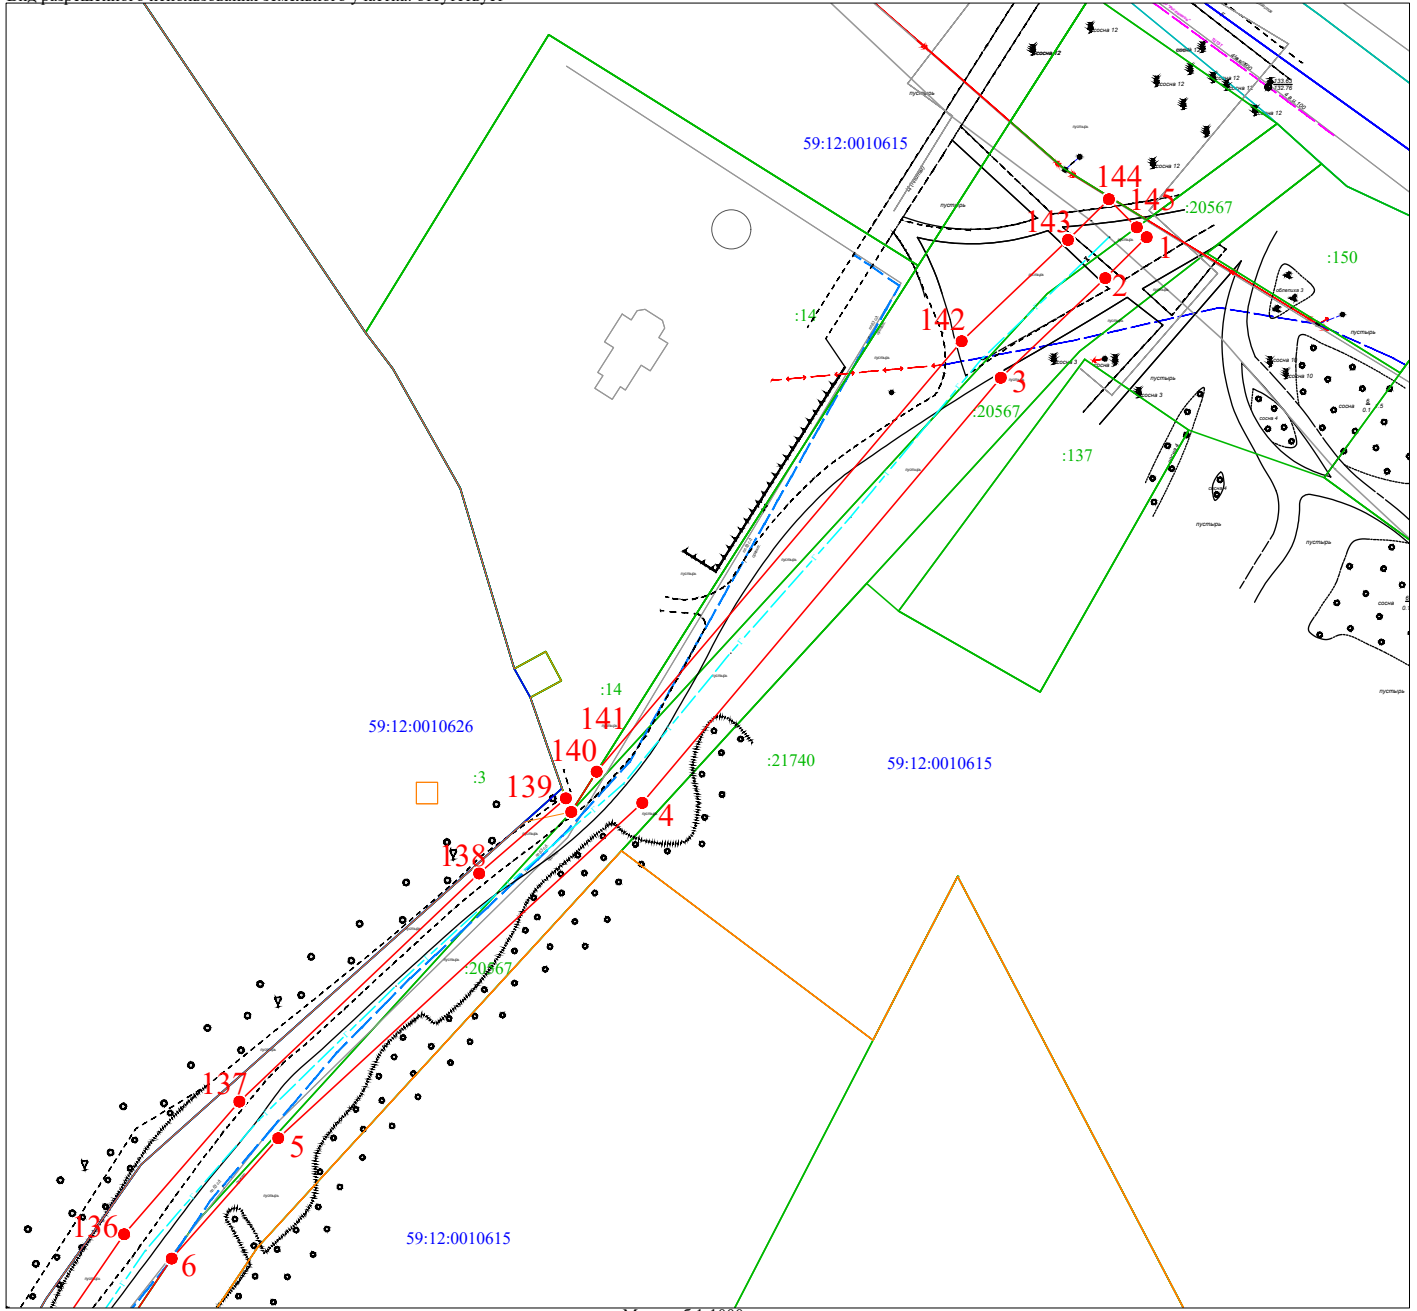


Масштаб 1:1000

**Описание границ смежных землепользователей:**

от т.1 до т.13, от т.21 до т.23, от т.25 до т.29, от т.95 до т.96, от т.98 до т.99, от т.104 до т.105, от т.112 до т.114, от т.116 до т.117, от т.125 до т.126, от т.145 до т.1 - земельный участок с кадастровым номером 59:12:0000000:20567;  
 от т.13 до т.21, от т.23 до т.25, от т.29 до т.32, от т.49 до т.51, от т.62 до т.63, от т.64 до т.65, от т.96 до т.98, от т.102 до т.104, от т.105 до т.107, от т.109 до т.112, от т.114 до т.116, от т.117 до т.125, от т.126 до т.130, от т.132 до т.139, от т.141 до т.145 - земли неразграниченной государственной (муниципальной) собственности;  
 от т.32 до т.36 - земельный участок с кадастровым номером 59:12:0010827:14;  
 от т.36 до т.39 - земельный участок с кадастровым номером 59:12:0010827:26;  
 от т.39 до т.49, от т.68 до т.70, от т.73 до т.76, от т.86 до т.95 - земельный участок с кадастровым номером 59:12:0000000:20599;  
 от т.51 до т.52 - земельный участок с кадастровым номером 59:12:0010831:204;  
 от т.52 до т.53 - земельный участок с кадастровым номером 59:12:0010831:192;  
 от т.53 до т.54 - земельный участок с кадастровым номером 59:12:0010831:205;  
 от т.54 до т.55 - земельный участок с кадастровым номером 59:12:0010831:213;  
 от т.55 до т.56 - земельный участок с кадастровым номером 59:12:0010831:208;  
 от т.56 до т.57 - земельный участок с кадастровым номером 59:12:0010831:208;  
 от т.57 до т.58 - земельный участок с кадастровым номером 59:12:0010831:208;  
 от т.58 до т.59 - земельный участок с кадастровым номером 59:12:0010831:31;  
 от т.59 до т.60 - земельный участок с кадастровым номером 59:12:0010831:32;  
 от т.60 до т.61 - земельный участок с кадастровым номером 59:12:0010831:235;  
 от т.61 до т.62 - земельный участок с кадастровым номером 59:12:0010831:34;  
 от т.62 до т.63 - земельный участок с кадастровым номером 59:12:0010829:60;  
 от т.63 до т.64 - земельный участок с кадастровым номером 59:12:0010829:61;  
 от т.64 до т.65 - земельный участок с кадастровым номером 59:12:0010829:61;  
 от т.65 до т.66 - земельный участок с кадастровым номером 59:12:0010829:62;  
 от т.66 до т.67 - земельный участок с кадастровым номером 59:12:0010829:62;  
 от т.67 до т.68 - земельный участок с кадастровым номером 59:12:0010829:63;  
 от т.68 до т.69 - земельный участок с кадастровым номером 59:12:0010829:63;  
 от т.69 до т.70 - земельный участок с кадастровым номером 59:12:0010829:146;  
 от т.70 до т.71 - земельный участок с кадастровым номером 59:12:0010829:146;  
 от т.71 до т.72 - земельный участок с кадастровым номером 59:12:0010829:149;  
 от т.72 до т.73 - земельный участок с кадастровым номером 59:12:0010829:143;  
 от т.73 до т.74 - земельный участок с кадастровым номером 59:12:0010829:143;  
 от т.74 до т.75 - земельный участок с кадастровым номером 59:12:0010829:143;  
 от т.75 до т.76 - земельный участок с кадастровым номером 59:12:0010829:128;

от т.77 до т.78 - земельный участок с кадастровым номером 59:12:0010829:131;  
 от т.78 до т.79 - земельный участок с кадастровым номером 59:12:0010829:140;  
 от т.79 до т.80 - земельный участок с кадастровым номером 59:12:0010829:145;  
 от т.80 до т.81 - земельный участок с кадастровым номером 59:12:0010829:144;  
 от т.81 до т.82 - земельный участок с кадастровым номером 59:12:0010829:137;  
 от т.82 до т.83 - земельный участок с кадастровым номером 59:12:0010829:138;  
 от т.83 до т.86 - земельный участок с кадастровым номером 59:12:0010829:136;  
 от т.86 до т.87 - земельный участок с кадастровым номером 59:12:0010829:136;  
 от т.87 до т.88 - земельный участок с кадастровым номером 59:12:0010829:136;  
 от т.88 до т.89 - земельный участок с кадастровым номером 59:12:0010829:136;  
 от т.89 до т.90 - земельный участок с кадастровым номером 59:12:0010829:136;  
 от т.90 до т.91 - земельный участок с кадастровым номером 59:12:0010829:136;  
 от т.91 до т.92 - земельный участок с кадастровым номером 59:12:0010829:136;  
 от т.92 до т.93 - земельный участок с кадастровым номером 59:12:0010829:136;  
 от т.93 до т.94 - земельный участок с кадастровым номером 59:12:0010829:136;  
 от т.94 до т.95 - земельный участок с кадастровым номером 59:12:0010829:136;  
 от т.95 до т.96 - земельный участок с кадастровым номером 59:12:0010829:136;  
 от т.96 до т.97 - земельный участок с кадастровым номером 59:12:0010829:136;  
 от т.97 до т.98 - земельный участок с кадастровым номером 59:12:0010829:136;  
 от т.98 до т.99 - земельный участок с кадастровым номером 59:12:0010829:136;  
 от т.99 до т.100 - земельный участок с кадастровым номером 59:12:0010829:136;

- Условные обозначения:**
- граница предполагаемых к использованию земель или части земельного участка
  - граница земельного участка ранее учтенного в ЕГРН
  - граница кадастрового квартала
  - 59:12:0010827 - кадастровый номер квартала
  - :14 - кадастровый номер земельного участка в кадастровом квартале
  - проектируемый газопровод высокого давления II категории (в подземном исполнении)
  - проектируемый газопровод высокого давления II категории (в наземном исполнении)
  - проектируемый газопровод низкого давления
  - граница зоны с особыми условиями использования территории
  - учтенная в ЕГРН

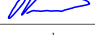
Заявитель   
 (подпись, расшифровка подписи) **Косачев О.В., по доверенности**  
 № 2060 от 08.12.2023г.  
 МП Верно  
 (для юридических лиц и ИП)

### Схема предполагаемых к использованию земель или части земельного участка

Объект: "Распределительный газопровод в микр. "Южный" г. Чайковский"  
 Местоположение: Пермский край, Чайковский г.о. г. Чайковский, микр. Южный.  
 Площадь земель или части земельного участка, кв.м.: **29 004**  
 Категория земель: земли населенных пунктов  
 Вид разрешенного использования земельного участка: отсутствует

#### Описание границ смежных землепользователей:


от т.1 до т.13, от т.21 до т.23, от т.25 до т.29, от т.95 до т.96, от т.98 до т.99, от т.104 до т.105, от т.112 до т.114, от т.116 до т.117, от т.125 до т.126, от т.145 до т.1-земельный участок с кадастровым номером 59:12:0000000:20567;  
 от т.13 до т.21, от т.23 до т.25, от т.29 до т.32, от т.49 до т.51, от т.62 до т.63, от т.64 до т.65, от т.96 до т.98, от т.102 до т.104, от т.105 до т.107, от т.109 до т.112, от т.114 до т.116, от т.117 до т.125, от т.126 до т.130, от т.132 до т.139, от т.141 до т.145 - земли неразграниченной государственной (муниципальной) собственности;  
 от т.32 до т.36 - земельный участок с кадастровым номером 59:12:0010827:14;  
 от т.36 до т.39 - земельный участок с кадастровым номером 59:12:0010827:26;  
 от т.39 до т.49, от т.68 до т.70, от т.73 до т.76, от т.86 до т.95 - земельный участок с кадастровым номером 59:12:0000000:20599;  
 от т.51 до т.52 - земельный участок с кадастровым номером 59:12:0010831:204;  
 от т.52 до т.53 - земельный участок с кадастровым номером 59:12:0010831:192;  
 от т.53 до т.54 - земельный участок с кадастровым номером 59:12:0010831:205;  
 от т.54 до т.55 - земельный участок с кадастровым номером 59:12:0010831:213;  
 от т.55 до т.56 - земельный участок с кадастровым номером 59:12:0010831:218;  
 от т.56 до т.57 - земельный участок с кадастровым номером 59:12:0010831:208;  
 от т.57 до т.58 - земельный участок с кадастровым номером 59:12:0010831:30;  
 от т.58 до т.59 - земельный участок с кадастровым номером 59:12:0010831:31;  
 от т.59 до т.60 - земельный участок с кадастровым номером 59:12:0010831:32;  
 от т.60 до т.61 - земельный участок с кадастровым номером 59:12:0010831:235;  
 от т.61 до т.62 - земельный участок с кадастровым номером 59:12:0010831:34;  
 от т.63 до т.64 - земельный участок с кадастровым номером 59:12:0010829:60;  
 от т.65 до т.66 - земельный участок с кадастровым номером 59:12:0010829:61;  
 от т.66 до т.67 - земельный участок с кадастровым номером 59:12:0010829:62;  
 от т.67 до т.68 - земельный участок с кадастровым номером 59:12:0010829:63;  
 от т.70 до т.71 - земельный участок с кадастровым номером 59:12:0010829:146;  
 от т.71 до т.72 - земельный участок с кадастровым номером 59:12:0010829:149;  
 от т.72 до т.73 - земельный участок с кадастровым номером 59:12:0010829:143;  
 от т.76 до т.77 - земельный участок с кадастровым номером 59:12:0010829:128;  
 от т.77 до т.78 - земельный участок с кадастровым номером 59:12:0010829:131;  
 от т.78 до т.79 - земельный участок с кадастровым номером 59:12:0010829:140;  
 от т.79 до т.80 - земельный участок с кадастровым номером 59:12:0010829:145;  
 от т.80 до т.81 - земельный участок с кадастровым номером 59:12:0010829:144;  
 от т.81 до т.82 - земельный участок с кадастровым номером 59:12:0010829:137;  
 от т.82 до т.83 - земельный участок с кадастровым номером 59:12:0010829:138;  
 от т.83 до т.86 - земельный участок с кадастровым номером 59:12:0010829:136;  
 от т.99 до т.102, от т.107 до т.109 - земельный участок с кадастровым номером 59:12:0010801:5;  
 от т.130 до т.132 - земельный участок с кадастровым номером 59:12:0010626:3;  
 от т.139 до т.141 - земельный участок с кадастровым номером 59:12:0010615:14.

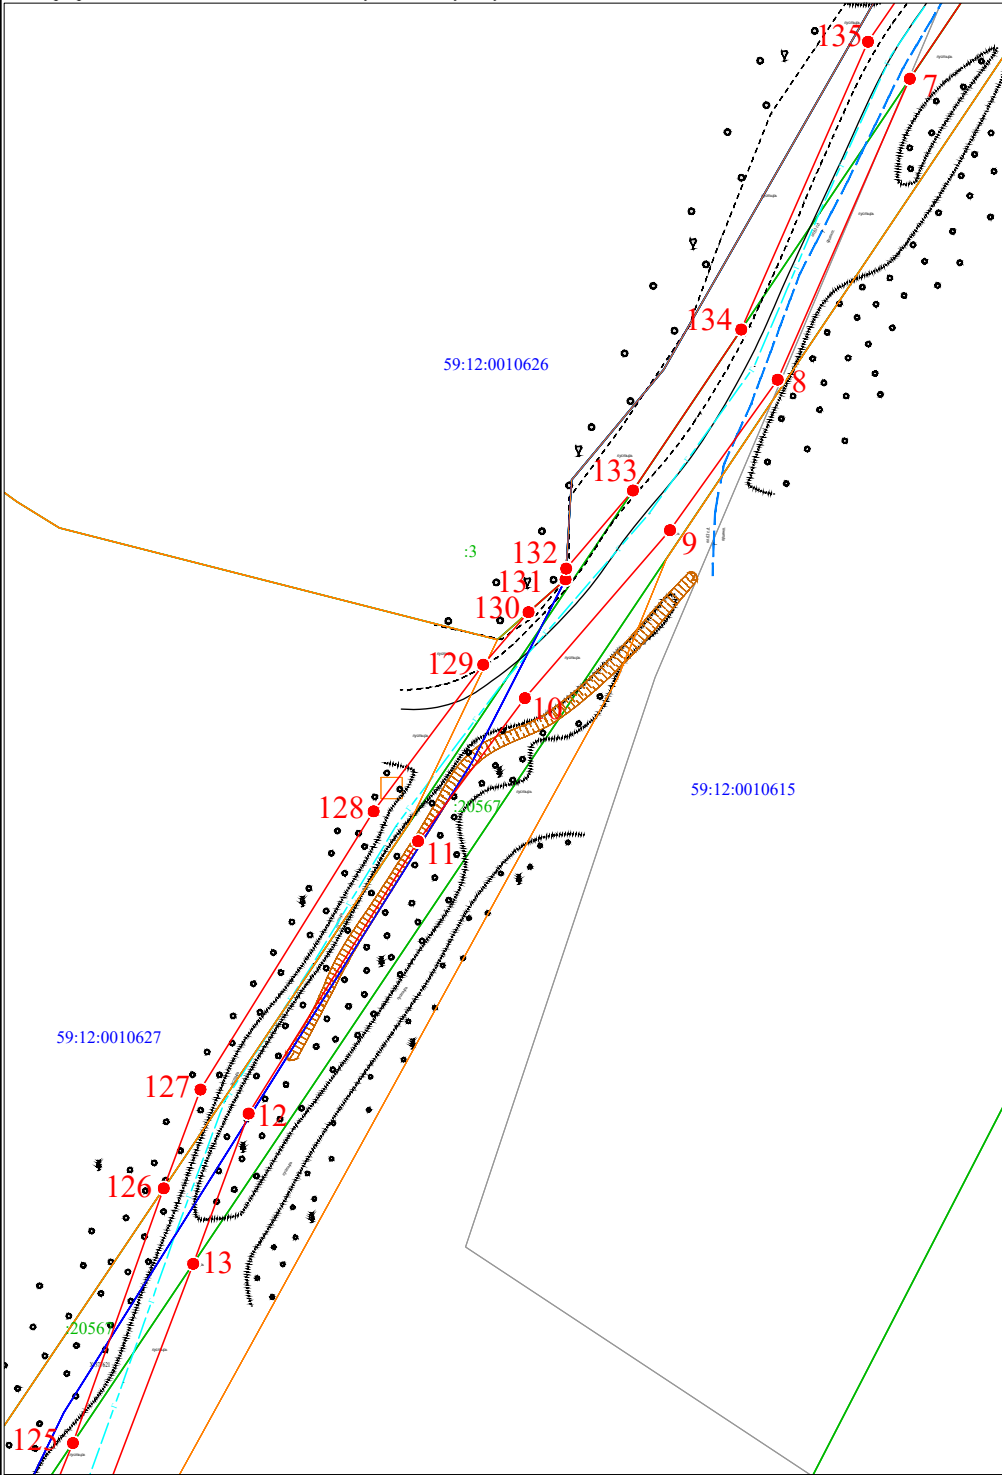

Масштаб 1:1000


#### Условные обозначения:

- 1 - граница предполагаемых к использованию земель или части земельного участка
- 2 - граница земельного участка ранее учтенного в ЕГРН
- - граница кадастрового квартала
- 59:12:0010827 - кадастровый номер квартала
- 14 - кадастровый номер земельного участка в кадастровом квартале
- - проектируемый газопровод высокого давления II категории (в подземном исполнении)
- - проектируемый газопровод высокого давления II категории (в наземном исполнении)
- - проектируемый газопровод низкого давления
- граница зоны с особыми условиями использования территории учтенная в ЕГРН

Заявитель  Косачев О.В., по доверенности  
 (подпись, расшифровка подписи) № 2060 от 08.12.2023г.  
 МП Верно  
 (для юридических лиц и ИП)

**Схема предполагаемых к использованию земель или части земельного участка**

Объект: "Распределительный газопровод в микр. "Южный" г. Чайковский"  
 Местоположение: Пермский край, Чайковский г.о. г. Чайковский, микр. Южный.  
 Площадь земель или части земельного участка, кв.м.: **29 004**  
 Категория земель: земли населённых пунктов  
 Вид разрешенного использования земельного участка: отсутствует

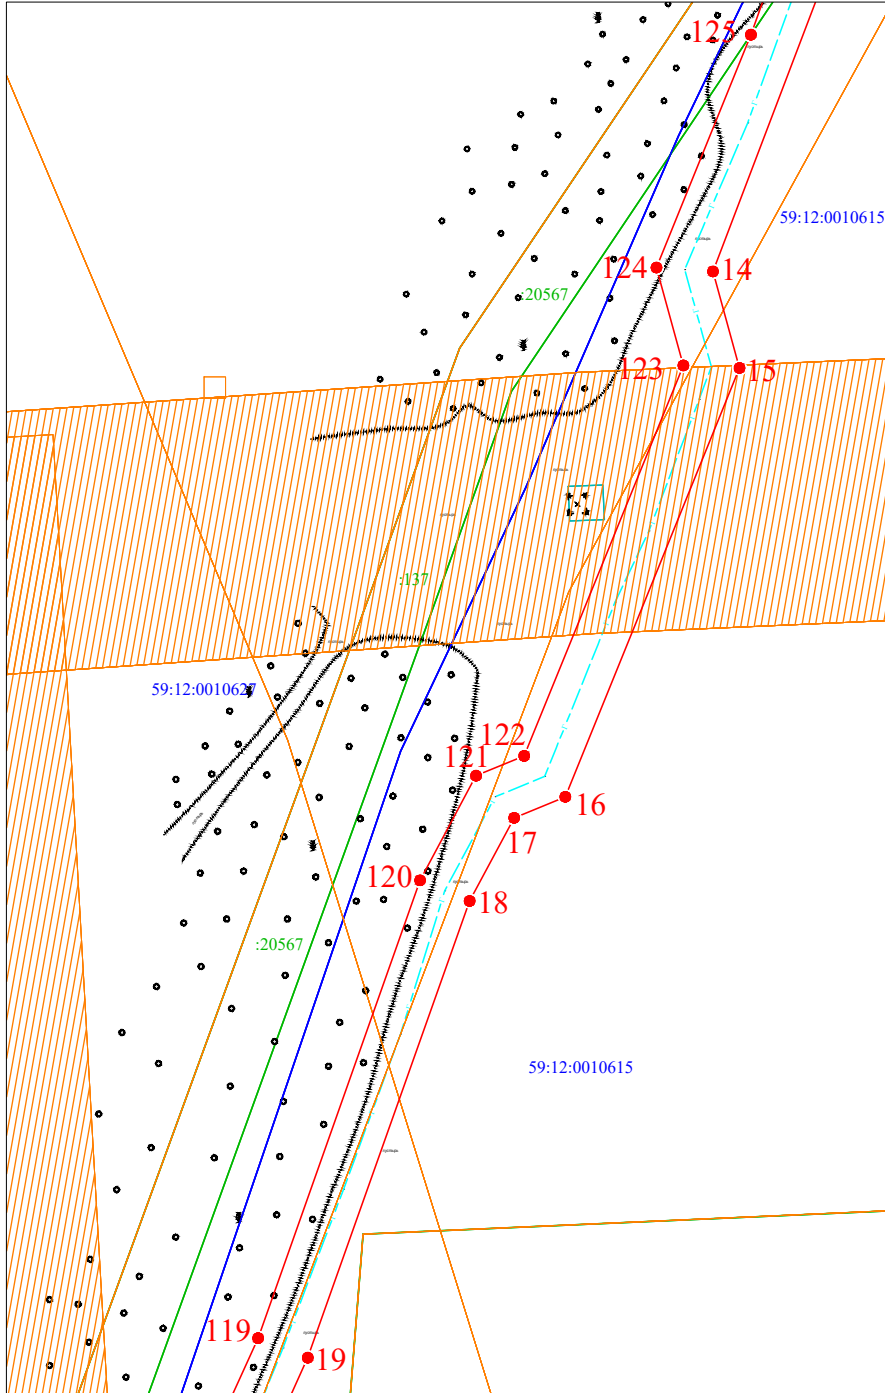


Масштаб 1:1000

**Описание границ смежных землепользователей:**

от т.1 до т.13, от т.21 до т.23, от т.25 до т.29, от т.95 до т.96, от т.98 до т.99, от т.104 до т.105, от т.112 до т.114, от т.116 до т.117, от т.125 до т.126, от т.145 до т.1- земельный участок с кадастровым номером 59:12:0000000:20567;  
 от т.13 до т.21, от т.23 до т.25, от т.29 до т.32, от т.49 до т.51, от т.62 до т.63, от т.64 до т.65, от т.96 до т.98, от т.102 до т.104, от т.105 до т.107, от т.109 до т.112, от т.114 до т.116, от т.117 до т.125, от т.126 до т.130, от т.132 до т.139, от т.141 до т.145 - земли неразграниченной государственной (муниципальной) собственности;  
 от т.32 до т.36 - земельный участок с кадастровым номером 59:12:0010827:14;  
 от т.36 до т.39 - земельный участок с кадастровым номером 59:12:0010827:26;  
 от т.39 до т.49, от т.68 до т.70, от т.73 до т.76, от т.86 до т.95 - земельный участок с кадастровым номером 59:12:0000000:20599;  
 от т.51 до т.52 - земельный участок с кадастровым номером 59:12:0010831:204;  
 от т.52 до т.53 - земельный участок с кадастровым номером 59:12:0010831:192;  
 от т.53 до т.54 - земельный участок с кадастровым номером 59:12:0010831:205;  
 от т.54 до т.55 - земельный участок с кадастровым номером 59:12:0010831:213;  
 от т.55 до т.56 - земельный участок с кадастровым номером 59:12:0010831:218;  
 от т.56 до т.57 - земельный участок с кадастровым номером 59:12:0010831:208;  
 от т.57 до т.58 - земельный участок с кадастровым номером 59:12:0010831:30;  
 от т.58 до т.59 - земельный участок с кадастровым номером 59:12:0010831:31;  
 от т.59 до т.60 - земельный участок с кадастровым номером 59:12:0010831:32;  
 от т.60 до т.61 - земельный участок с кадастровым номером 59:12:0010831:235;  
 от т.61 до т.62 - земельный участок с кадастровым номером 59:12:0010831:34;  
 от т.63 до т.64 - земельный участок с кадастровым номером 59:12:0010829:60;  
 от т.65 до т.66 - земельный участок с кадастровым номером 59:12:0010829:61;  
 от т.66 до т.67 - земельный участок с кадастровым номером 59:12:0010829:62;  
 от т.67 до т.68 - земельный участок с кадастровым номером 59:12:0010829:63;  
 от т.70 до т.71 - земельный участок с кадастровым номером 59:12:0010829:146;  
 от т.71 до т.72 - земельный участок с кадастровым номером 59:12:0010829:149;  
 от т.72 до т.73 - земельный участок с кадастровым номером 59:12:0010829:143;  
 от т.76 до т.77 - земельный участок с кадастровым номером 59:12:0010829:128;  
 от т.77 до т.78 - земельный участок с кадастровым номером 59:12:0010829:131;  
 от т.78 до т.79 - земельный участок с кадастровым номером 59:12:0010829:140;  
 от т.79 до т.80 - земельный участок с кадастровым номером 59:12:0010829:145;  
 от т.80 до т.81 - земельный участок с кадастровым номером 59:12:0010829:144;  
 от т.81 до т.82 - земельный участок с кадастровым номером 59:12:0010829:137;  
 от т.82 до т.83 - земельный участок с кадастровым номером 59:12:0010829:138;  
 от т.83 до т.86 - земельный участок с кадастровым номером 59:12:0010829:136;  
 от т.99 до т.102, от т.107 до т.109 - земельный участок с кадастровым номером 59:12:0010801:5;  
 от т.130 до т.132 - земельный участок с кадастровым номером 59:12:0010626:3;  
 от т.139 до т.141 - земельный участок с кадастровым номером 59:12:0010615:14.


**Условные обозначения:**

- 1 - граница предполагаемых к использованию земель или части земельного участка
- 2 - граница земельного участка ранее учтенного в ЕГРН
- граница кадастрового квартала
- 59:12:0010827 - кадастровый номер квартала
- :14 - кадастровый номер земельного участка в кадастровом квартале
- - - проектируемый газопровод высокого давления II категории (в подземном исполнении)
- - - проектируемый газопровод высокого давления II категории (в наземном исполнении)
- - - проектируемый газопровод низкого давления
- ▨ - граница зоны с особыми условиями использования территории
- учтенная в ЕГРН

Заявитель  Косачев О.В., по доверенности  
 (подпись, расшифровка подписи) № 2060 от 08.12.2023г.  
 МП Верно  
 (для юридических лиц и ИП)

### Схема предполагаемых к использованию земель или части земельного участка

Объект: "Распределительный газопровод в микр. "Южный" г. Чайковский"  
 Местоположение: Пермский край, Чайковский г.о. г. Чайковский, микр. Южный.  
 Площадь земель или части земельного участка, кв.м.: **29 004**  
 Категория земель: земли населенных пунктов  
 Вид разрешенного использования земельного участка: отсутствует

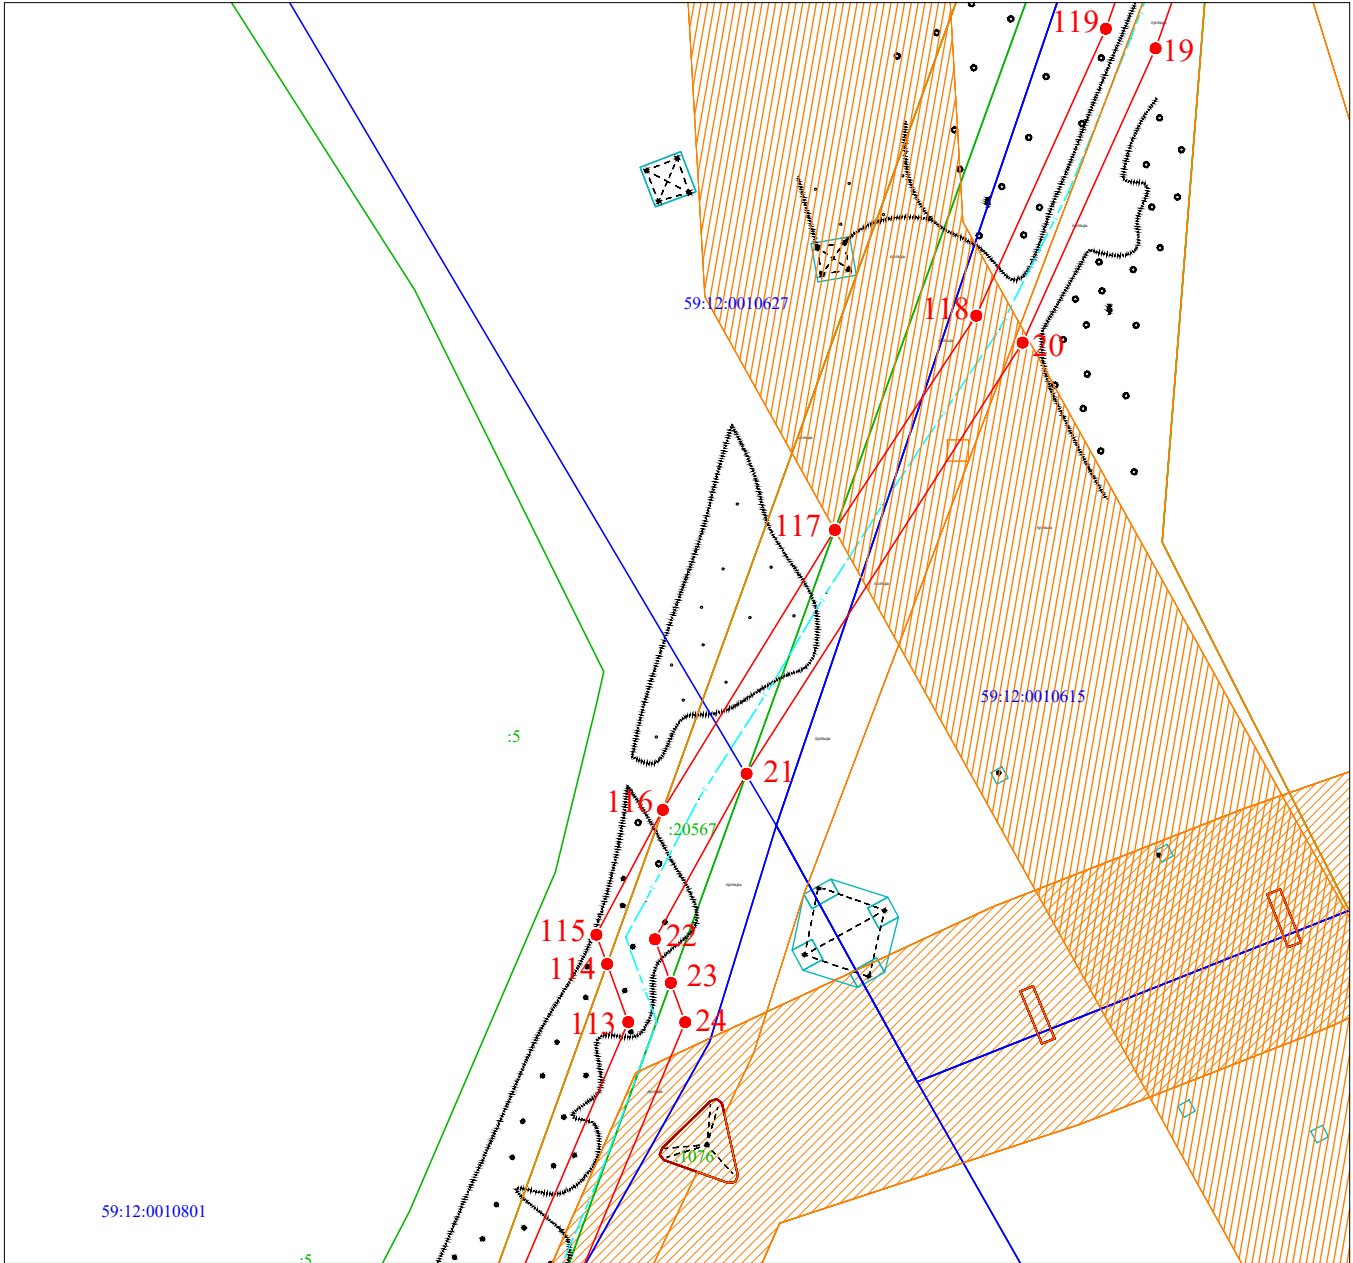

Масштаб 1:1000

#### Описание границ смежных землепользователей:


от т.1 до т.13, от т.21 до т.23, от т.25 до т.29, от т.95 до т.96, от т.98 до т.99, от т.104 до т.105, от т.112 до т.114, от т.116 до т.117, от т.125 до т.126, от т.145 до т.1 - земельный участок с кадастровым номером 59:12:0000000:20567;  
 от т.13 до т.21, от т.23 до т.25, от т.29 до т.32, от т.49 до т.51, от т.62 до т.63, от т.64 до т.65, от т.96 до т.98, от т.102 до т.104, от т.105 до т.107, от т.109 до т.112, от т.114 до т.116, от т.117 до т.125, от т.126 до т.130, от т.132 до т.139, от т.141 до т.145 - земли неразграниченной государственной (муниципальной) собственности;  
 от т.32 до т.36 - земельный участок с кадастровым номером 59:12:0010827:14;  
 от т.36 до т.39 - земельный участок с кадастровым номером 59:12:0010827:26;  
 от т.39 до т.49, от т.68 до т.70, от т.73 до т.76, от т.86 до т.95 - земельный участок с кадастровым номером 59:12:0000000:20599;

от т.51 до т.52 - земельный участок с кадастровым номером 59:12:0010831:204;  
 от т.52 до т.53 - земельный участок с кадастровым номером 59:12:0010831:192;  
 от т.53 до т.54 - земельный участок с кадастровым номером 59:12:0010831:205;  
 от т.54 до т.55 - земельный участок с кадастровым номером 59:12:0010831:213;  
 от т.55 до т.56 - земельный участок с кадастровым номером 59:12:0010831:218;  
 от т.56 до т.57 - земельный участок с кадастровым номером 59:12:0010831:208;  
 от т.57 до т.58 - земельный участок с кадастровым номером 59:12:0010831:30;  
 от т.58 до т.59 - земельный участок с кадастровым номером 59:12:0010831:31;  
 от т.59 до т.60 - земельный участок с кадастровым номером 59:12:0010831:32;  
 от т.60 до т.61 - земельный участок с кадастровым номером 59:12:0010831:235;  
 от т.61 до т.62 - земельный участок с кадастровым номером 59:12:0010831:34;  
 от т.63 до т.64 - земельный участок с кадастровым номером 59:12:0010829:60;  
 от т.65 до т.66 - земельный участок с кадастровым номером 59:12:0010829:61;  
 от т.66 до т.67 - земельный участок с кадастровым номером 59:12:0010829:62;  
 от т.67 до т.68 - земельный участок с кадастровым номером 59:12:0010829:63;  
 от т.70 до т.71 - земельный участок с кадастровым номером 59:12:0010829:146;  
 от т.71 до т.72 - земельный участок с кадастровым номером 59:12:0010829:149;  
 от т.72 до т.73 - земельный участок с кадастровым номером 59:12:0010829:143;  
 от т.76 до т.77 - земельный участок с кадастровым номером 59:12:0010829:128;

от т.77 до т.78 - земельный участок с кадастровым номером 59:12:0010829:131;  
 от т.78 до т.79 - земельный участок с кадастровым номером 59:12:0010829:140;  
 от т.79 до т.80 - земельный участок с кадастровым номером 59:12:0010829:145;  
 от т.80 до т.81 - земельный участок с кадастровым номером 59:12:0010829:144;  
 от т.81 до т.82 - земельный участок с кадастровым номером 59:12:0010829:137;  
 от т.82 до т.83 - земельный участок с кадастровым номером 59:12:0010829:138;  
 от т.83 до т.86 - земельный участок с кадастровым номером 59:12:0010829:136;  
 от т.99 до т.102, от т.107 до т.109 - земельный участок с кадастровым номером 59:12:0010801:5;  
 от т.130 до т.132 - земельный участок с кадастровым номером 59:12:0010626:3;  
 от т.139 до т.141 - земельный участок с кадастровым номером 59:12:0010615:14.

#### Условные обозначения:


- 1 - граница предполагаемых к использованию земель или части земельного участка
- 2 - граница земельного участка ранее учтенного в ЕГРН
- 59:12:0010827:14 - граница кадастрового квартала
- 59:12:0010829:14 - кадастровый номер квартала
- 59:12:0010829:14 - кадастровый номер земельного участка в кадастровом квартале
- - проектируемый газопровод высокого давления II категории (в подземном исполнении)
- - проектируемый газопровод высокого давления II категории (в наземном исполнении)
- - проектируемый газопровод низкого давления
- - граница зоны с особыми условиями использования территории
- - граница зоны с особыми условиями использования территории учтенная в ЕГРН

Заявитель   
 (подпись, расшифровка подписи)  
 МП  
 (для юридических лиц и ИП)

Косачев О.В., по доверенности  
 № 2060 от 08.12.2023г.  
 Верно

**Схема предполагаемых к использованию земель или части земельного участка**

Объект: "Распределительный газопровод в микр. "Южный" г. Чайковский"  
 Местоположение: Пермский край, Чайковский г.о. г. Чайковский, микр. Южный.  
 Площадь земель или части земельного участка, кв.м.: **29 004**  
 Категория земель: земли населенных пунктов  
 Вид разрешенного использования земельного участка: отсутствует

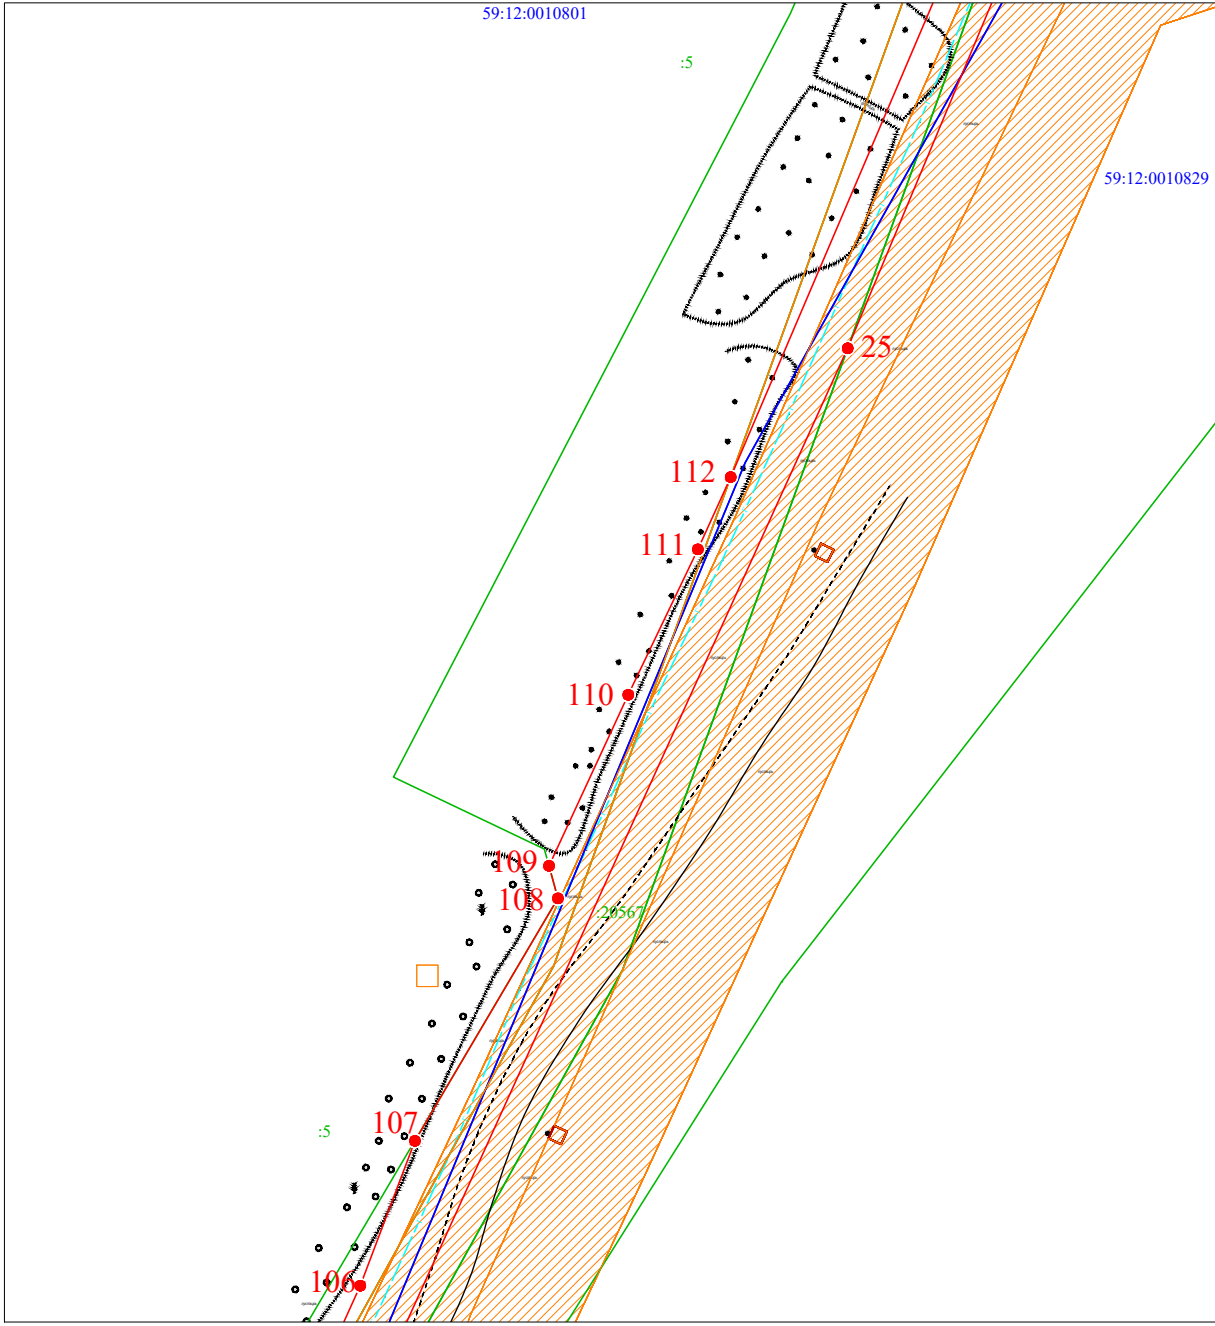


Масштаб 1:1000

**Описание границ смежных землепользователей:**

от т.1 до т.13, от т.21 до т.23, от т.25 до т.29, от т.95 до т.96, от т.98 до т.99, от т.104 до т.105, от т.112 до т.114, от т.116 до т.117, от т.125 до т.126, от т.145 до т.1- земельный участок с кадастровым номером 59:12:0000000:20567;  
 от т.13 до т.21, от т.23 до т.25, от т.29 до т.32, от т.49 до т.51, от т.62 до т.63, от т.64 до т.65, от т.96 до т.98, от т.102 до т.104, от т.105 до т.107, от т.109 до т.112, от т.114 до т.116, от т.117 до т.125, от т.126 до т.130, от т.132 до т.139, от т.141 до т.145 - земли неразграниченной государственной (муниципальной) собственности;  
 от т.32 до т.36 - земельный участок с кадастровым номером 59:12:0010827:14;  
 от т.36 до т.39 - земельный участок с кадастровым номером 59:12:0010827:26;  
 от т.39 до т.49, от т.68 до т.70, от т.73 до т.76, от т.86 до т.95 - земельный участок с кадастровым номером 59:12:0000000:20599;  
 от т.51 до т.52 - земельный участок с кадастровым номером 59:12:0010831:204;  
 от т.52 до т.53 - земельный участок с кадастровым номером 59:12:0010831:192;  
 от т.53 до т.54 - земельный участок с кадастровым номером 59:12:0010831:205;  
 от т.54 до т.55 - земельный участок с кадастровым номером 59:12:0010831:213;  
 от т.55 до т.56 - земельный участок с кадастровым номером 59:12:0010831:218;  
 от т.56 до т.57 - земельный участок с кадастровым номером 59:12:0010831:208;  
 от т.57 до т.58 - земельный участок с кадастровым номером 59:12:0010831:30;  
 от т.58 до т.59 - земельный участок с кадастровым номером 59:12:0010831:31;  
 от т.59 до т.60 - земельный участок с кадастровым номером 59:12:0010831:32;  
 от т.60 до т.61 - земельный участок с кадастровым номером 59:12:0010831:235;  
 от т.61 до т.62 - земельный участок с кадастровым номером 59:12:0010831:34;  
 от т.63 до т.64 - земельный участок с кадастровым номером 59:12:0010829:60;  
 от т.65 до т.66 - земельный участок с кадастровым номером 59:12:0010829:61;  
 от т.66 до т.67 - земельный участок с кадастровым номером 59:12:0010829:62;  
 от т.67 до т.68 - земельный участок с кадастровым номером 59:12:0010829:63;  
 от т.68 до т.69 - земельный участок с кадастровым номером 59:12:0010829:146;  
 от т.70 до т.71 - земельный участок с кадастровым номером 59:12:0010829:146;  
 от т.71 до т.72 - земельный участок с кадастровым номером 59:12:0010829:149;  
 от т.72 до т.73 - земельный участок с кадастровым номером 59:12:0010829:143;  
 от т.76 до т.77 - земельный участок с кадастровым номером 59:12:0010829:128;


от т.77 до т.78 - земельный участок с кадастровым номером 59:12:0010829:131;  
 от т.78 до т.79 - земельный участок с кадастровым номером 59:12:0010829:140;  
 от т.79 до т.80 - земельный участок с кадастровым номером 59:12:0010829:145;  
 от т.80 до т.81 - земельный участок с кадастровым номером 59:12:0010829:144;  
 от т.81 до т.82 - земельный участок с кадастровым номером 59:12:0010829:137;  
 от т.82 до т.83 - земельный участок с кадастровым номером 59:12:0010829:138;  
 от т.83 до т.86 - земельный участок с кадастровым номером 59:12:0010829:136;  
 от т.99 до т.102, от т.109 до т.109 - земельный участок с кадастровым номером 59:12:0010801:5;  
 от т.130 до т.132 - земельный участок с кадастровым номером 59:12:0010626:3;  
 от т.139 до т.141 - земельный участок с кадастровым номером 59:12:0010615:14.

- Условные обозначения:**
- — граница предполагаемых к использованию земель или части земельного участка
  - граница земельного участка ранее учтенного в ЕГРН
  - граница кадастрового квартала
  - 59:12:0010827 — кадастровый номер квартала
  - :14 — кадастровый номер земельного участка в кадастровом квартале
  - проектируемый газопровод высокого давления II категории (в подземном исполнении)
  - проектируемый газопровод высокого давления II категории (в наземном исполнении)
  - проектируемый газопровод низкого давления
  - граница зоны с особыми условиями использования территории
  - учтенная в ЕГРН

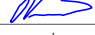Заявитель  Косачев О.В., по доверенности  
 (подпись, расшифровка подписи) № 2060 от 08.12.2023г.  
 МП Верно  
 (для юридических лиц и ИП)

**Схема предполагаемых к использованию земель или части земельного участка**


Объект: "Распределительный газопровод в микр. "Южный" г. Чайковский"  
 Местоположение: Пермский край, Чайковский г.о. г. Чайковский, микр. Южный.  
 Площадь земель или части земельного участка, кв.м.: **29 004**  
 Категория земель: земли населённых пунктов  
 Вид разрешенного использования земельного участка: отсутствует

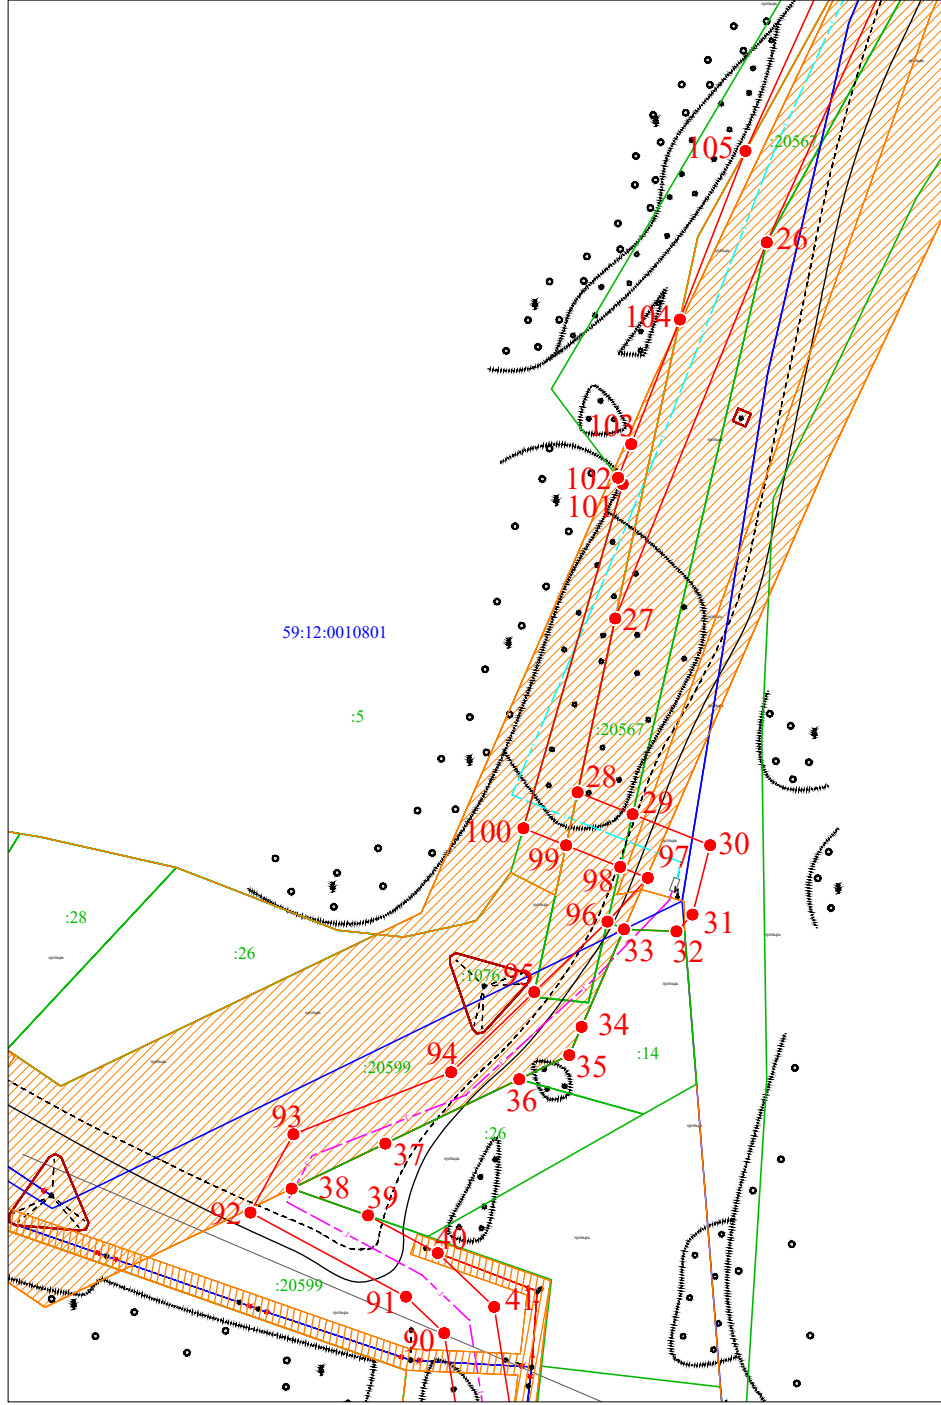

**Описание границ смежных землепользователей:**  
 от т.1 до т.13, от т.21 до т.23, от т.25 до т.29, от т.95 до т.96, от т.98 до т.99, от т.104 до т.105, от т.112 до т.114, от т.116 до т.117, от т.125 до т.126, от т.145 до т.1- земельный участок с кадастровым номером 59:12:0000000:20567;  
 от т.13 до т.21, от т.23 до т.25, от т.29 до т.32, от т.49 до т.51, от т.62 до т.63, от т.64 до т.65, от т.96 до т.98, от т.102 до т.104, от т.105 до т.107, от т.109 до т.112, от т.114 до т.116, от т.117 до т.125, от т.126 до т.130, от т.132 до т.139, от т.141 до т.145 - земли неразграниченной государственной (муниципальной) собственности;  
 от т.32 до т.36 - земельный участок с кадастровым номером 59:12:0010827:14;  
 от т.36 до т.39 - земельный участок с кадастровым номером 59:12:0010827:26;  
 от т.39 до т.49, от т.68 до т.70, от т.73 до т.76, от т.86 до т.95 - земельный участок с кадастровым номером 59:12:0000000:20599;  
 от т.51 до т.52 - земельный участок с кадастровым номером 59:12:0010831:204;  
 от т.52 до т.53 - земельный участок с кадастровым номером 59:12:0010831:192;  
 от т.53 до т.54 - земельный участок с кадастровым номером 59:12:0010831:205;  
 от т.54 до т.55 - земельный участок с кадастровым номером 59:12:0010831:213;  
 от т.55 до т.56 - земельный участок с кадастровым номером 59:12:0010831:218;  
 от т.56 до т.57 - земельный участок с кадастровым номером 59:12:0010831:208;  
 от т.57 до т.58 - земельный участок с кадастровым номером 59:12:0010831:30;  
 от т.58 до т.59 - земельный участок с кадастровым номером 59:12:0010831:31;  
 от т.59 до т.60 - земельный участок с кадастровым номером 59:12:0010831:32;  
 от т.60 до т.61 - земельный участок с кадастровым номером 59:12:0010831:235;  
 от т.61 до т.62 - земельный участок с кадастровым номером 59:12:0010831:34;  
 от т.63 до т.64 - земельный участок с кадастровым номером 59:12:0010829:60;  
 от т.65 до т.66 - земельный участок с кадастровым номером 59:12:0010829:61;  
 от т.66 до т.67 - земельный участок с кадастровым номером 59:12:0010829:62;  
 от т.67 до т.68 - земельный участок с кадастровым номером 59:12:0010829:63;  
 от т.70 до т.71 - земельный участок с кадастровым номером 59:12:0010829:146;  
 от т.71 до т.72 - земельный участок с кадастровым номером 59:12:0010829:149;  
 от т.72 до т.73 - земельный участок с кадастровым номером 59:12:0010829:143;  
 от т.76 до т.77 - земельный участок с кадастровым номером 59:12:0010829:128;  
 от т.77 до т.78 - земельный участок с кадастровым номером 59:12:0010829:131;  
 от т.78 до т.79 - земельный участок с кадастровым номером 59:12:0010829:140;  
 от т.79 до т.80 - земельный участок с кадастровым номером 59:12:0010829:145;  
 от т.80 до т.81 - земельный участок с кадастровым номером 59:12:0010829:144;  
 от т.81 до т.82 - земельный участок с кадастровым номером 59:12:0010829:137;  
 от т.82 до т.83 - земельный участок с кадастровым номером 59:12:0010829:138;  
 от т.83 до т.86 - земельный участок с кадастровым номером 59:12:0010829:136;  
 от т.99 до т.102, от т.107 до т.109 - земельный участок с кадастровым номером 59:12:0010801:5;  
 от т.130 до т.132 - земельный участок с кадастровым номером 59:12:0010626:3;  
 от т.139 до т.141 - земельный участок с кадастровым номером 59:12:0010615:14.

Масштаб 1:1000


- Условные обозначения:**
- — граница предполагаемых к использованию земель или части земельного участка
  - граница земельного участка ранее учтенного в ЕГРН
  - граница кадастрового квартала
  - 59:12:0010827 - кадастровый номер квартала
  - :14 - кадастровый номер земельного участка в кадастровом квартале
  - - - проектируемый газопровод высокого давления II категории (в подземном исполнении)
  - проектируемый газопровод высокого давления II категории (в наземном исполнении)
  - - - проектируемый газопровод низкого давления
  - граница зоны с особыми условиями использования территории
  - учтенная в ЕГРН

Заявитель  Косачев О.В., по доверенности  
 (подпись, расшифровка подписи) № 2060 от 08.12.2023г.  
 МП Верно  
 (для юридических лиц и ИП)



**Схема предполагаемых к использованию земель или части земельного участка**

Объект: "Распределительный газопровод в микр. "Южный" г. Чайковский"  
 Местоположение: Пермский край, Чайковский г.о. г. Чайковский, микр. Южный.  
 Площадь земель или части земельного участка, кв.м.: **29 004**  
 Категория земель: земли населенных пунктов  
 Вид разрешенного использования земельного участка: отсутствует

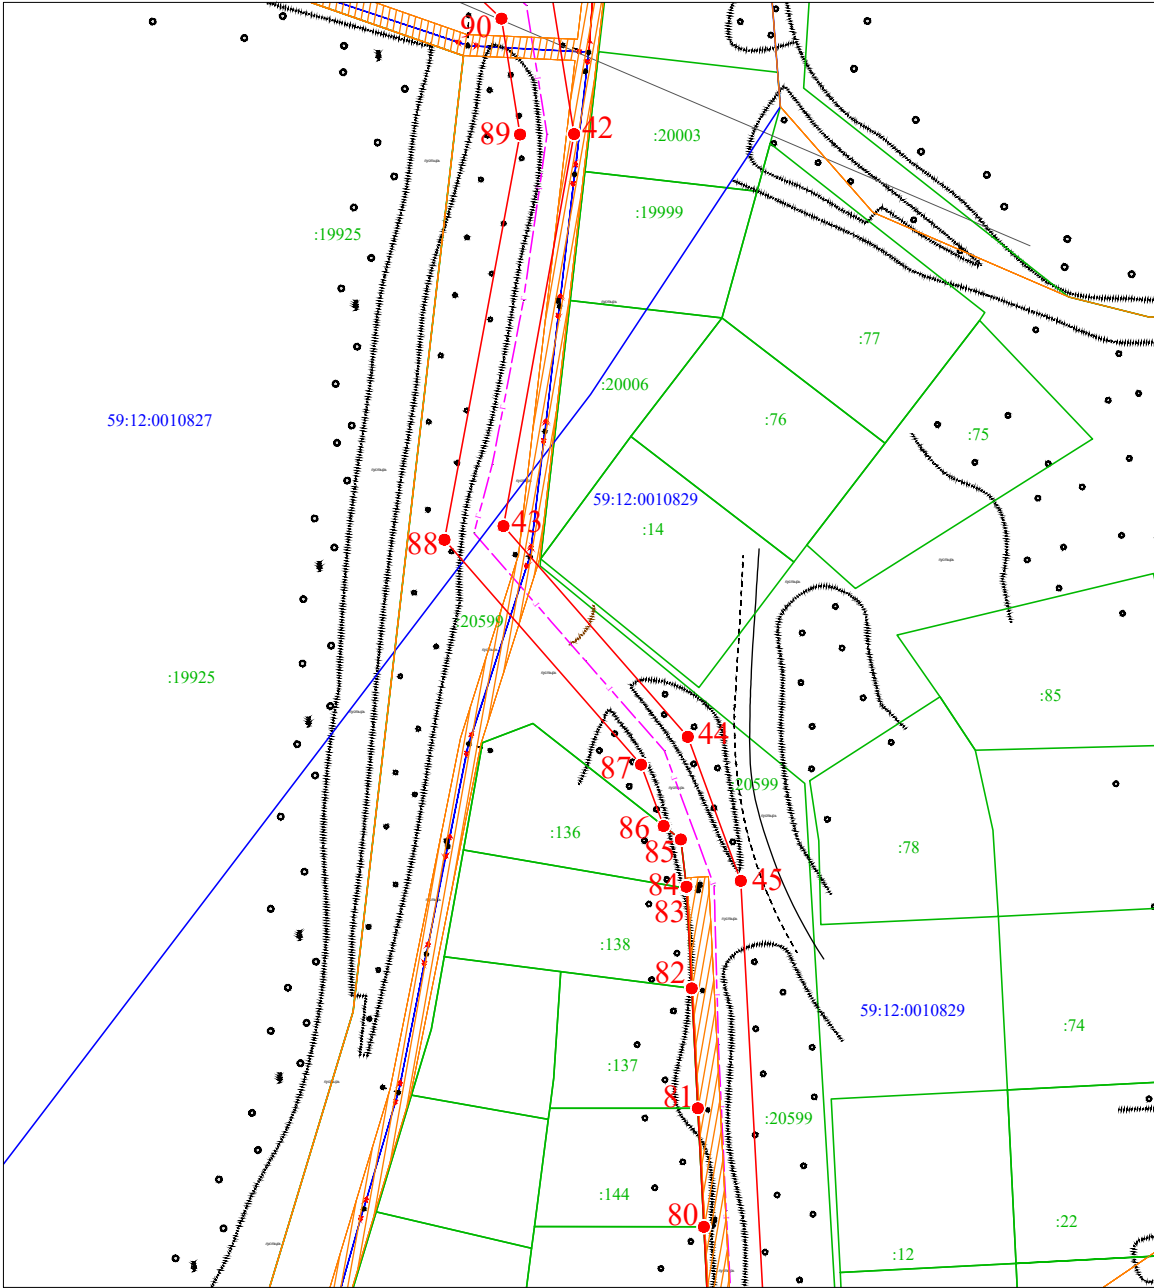

Масштаб 1:1000


**Описание границ смежных землепользователей:**

от т.1 до т.13, от т.21 до т.23, от т.25 до т.29, от т.95 до т.96, от т.98 до т.99, от т.104 до т.105, от т.112 до т.114, от т.116 до т.117, от т.125 до т.126, от т.145 до т.1 - земельный участок с кадастровым номером 59:12:0000000:20567;  
 от т.13 до т.21, от т.23 до т.25, от т.29 до т.32, от т.49 до т.51, от т.62 до т.63, от т.64 до т.65, от т.96 до т.98, от т.102 до т.104, от т.105 до т.107, от т.109 до т.112, от т.114 до т.116, от т.117 до т.125, от т.126 до т.130, от т.132 до т.139, от т.141 до т.145 - земли неразграниченной государственной (муниципальной) собственности;  
 от т.32 до т.36 - земельный участок с кадастровым номером 59:12:0010827:14;  
 от т.36 до т.39 - земельный участок с кадастровым номером 59:12:0010827:26;  
 от т.39 до т.49, от т.68 до т.70, от т.73 до т.76, от т.86 до т.95 - земельный участок с кадастровым номером 59:12:0000000:20599;  
 от т.51 до т.52 - земельный участок с кадастровым номером 59:12:0010831:204;  
 от т.52 до т.53 - земельный участок с кадастровым номером 59:12:0010831:192;  
 от т.53 до т.54 - земельный участок с кадастровым номером 59:12:0010831:205;  
 от т.54 до т.55 - земельный участок с кадастровым номером 59:12:0010831:213;  
 от т.55 до т.56 - земельный участок с кадастровым номером 59:12:0010831:218;  
 от т.56 до т.57 - земельный участок с кадастровым номером 59:12:0010831:208;  
 от т.57 до т.58 - земельный участок с кадастровым номером 59:12:0010831:30;  
 от т.58 до т.59 - земельный участок с кадастровым номером 59:12:0010831:31;  
 от т.59 до т.60 - земельный участок с кадастровым номером 59:12:0010831:32;  
 от т.60 до т.61 - земельный участок с кадастровым номером 59:12:0010831:235;  
 от т.61 до т.62 - земельный участок с кадастровым номером 59:12:0010831:34;  
 от т.63 до т.64 - земельный участок с кадастровым номером 59:12:0010829:60;  
 от т.65 до т.66 - земельный участок с кадастровым номером 59:12:0010829:61;  
 от т.66 до т.67 - земельный участок с кадастровым номером 59:12:0010829:62;  
 от т.67 до т.68 - земельный участок с кадастровым номером 59:12:0010829:63;  
 от т.70 до т.71 - земельный участок с кадастровым номером 59:12:0010829:146;  
 от т.71 до т.72 - земельный участок с кадастровым номером 59:12:0010829:149;  
 от т.72 до т.73 - земельный участок с кадастровым номером 59:12:0010829:143;  
 от т.76 до т.77 - земельный участок с кадастровым номером 59:12:0010829:128;

от т.77 до т.78 - земельный участок с кадастровым номером 59:12:0010829:131;  
 от т.78 до т.79 - земельный участок с кадастровым номером 59:12:0010829:140;  
 от т.79 до т.80 - земельный участок с кадастровым номером 59:12:0010829:145;  
 от т.80 до т.81 - земельный участок с кадастровым номером 59:12:0010829:144;  
 от т.81 до т.82 - земельный участок с кадастровым номером 59:12:0010829:137;  
 от т.82 до т.83 - земельный участок с кадастровым номером 59:12:0010829:138;  
 от т.83 до т.86 - земельный участок с кадастровым номером 59:12:0010829:136;  
 от т.99 до т.102, от т.107 до т.109 - земельный участок с кадастровым номером 59:12:0010801:5;  
 от т.130 до т.132 - земельный участок с кадастровым номером 59:12:0010626:3;  
 от т.139 до т.141 - земельный участок с кадастровым номером 59:12:0010615:14.


**Условные обозначения:**

- — граница предполагаемых к использованию
- земля или части земельного участка
- граница земельного участка ранее учтенного в ЕГРН
- граница кадастрового квартала
- 59:12:0010827 - кадастровый номер квартала
- :14 - кадастровый номер земельного участка в кадастровом квартале
- проектируемый газопровод высокого давления II категории (в подземном исполнении)
- проектируемый газопровод высокого давления II категории (в наземном исполнении)
- проектируемый газопровод низкого давления
- граница зоны с особыми условиями использования территории
- учтенная в ЕГРН

Заявитель  **Косачев О.В., по доверенности**  
 (подпись, расшифровка подписи) № 2060 от 08.12.2023г.  
 Верно  
 (для юридических лиц и ИП)

## Схема предполагаемых к использованию земель или части земельного участка

Объект: "Распределительный газопровод в микр. "Южный" г. Чайковский"  
 Местоположение: Пермский край, Чайковский г.о. г. Чайковский, микр. Южный.  
 Площадь земель или части земельного участка, кв.м.: **29 004**  
 Категория земель: земли населённых пунктов  
 Вид разрешенного использования земельного участка: отсутствует

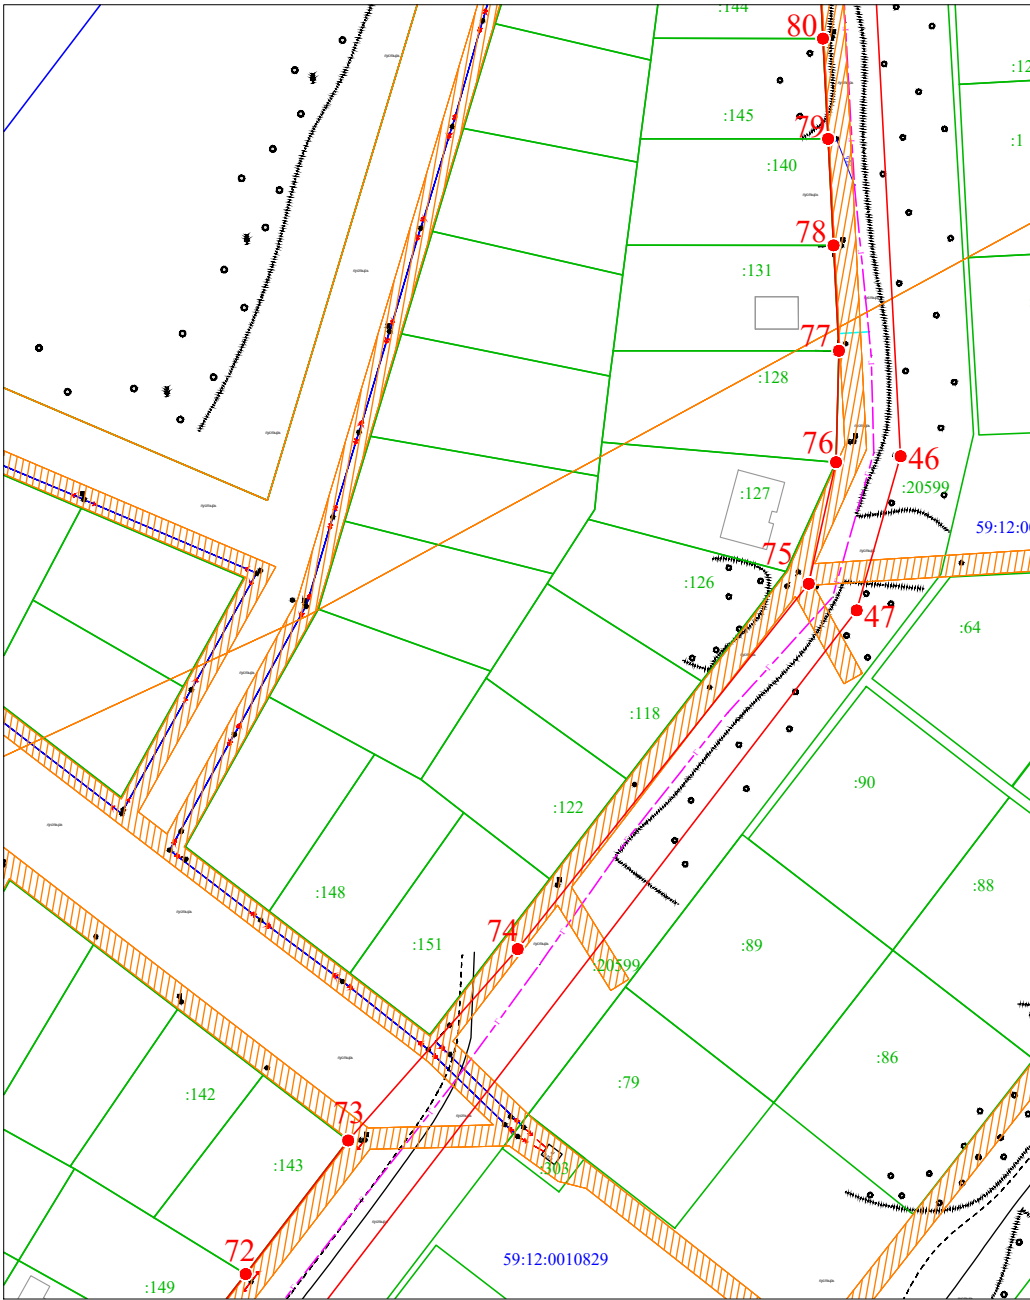

Масштаб 1:1000

### Описание границ смежных землепользователей:

от т.1 до т.13, от т.21 до т.23, от т.25 до т.29, от т.95 до т.96, от т.98 до т.99, от т.104 до т.105, от т.112 до т.114, от т.116 до т.117, от т.125 до т.126, от т.145 до т.1- земельный участок с кадастровым номером 59:12:0000000:20567;  
 от т.13 до т.21, от т.23 до т.25, от т.29 до т.32, от т.49 до т.51, от т.62 до т.63, от т.64 до т.65, от т.96 до т.98, от т.102 до т.104, от т.105 до т.107, от т.109 до т.112, от т.114 до т.116, от т.117 до т.125, от т.126 до т.130, от т.132 до т.139, от т.141 до т.145 - земли неразграниченной государственной (муниципальной) собственности;  
 от т.32 до т.36 - земельный участок с кадастровым номером 59:12:0010827:14;  
 от т.36 до т.39 - земельный участок с кадастровым номером 59:12:0010827:26;  
 от т.39 до т.49, от т.68 до т.70, от т.73 до т.76, от т.86 до т.95 - земельный участок с кадастровым номером 59:12:0000000:20599;  
 от т.51 до т.52 - земельный участок с кадастровым номером 59:12:0010831:204;  
 от т.52 до т.53 - земельный участок с кадастровым номером 59:12:0010831:192;  
 от т.53 до т.54 - земельный участок с кадастровым номером 59:12:0010831:205;  
 от т.54 до т.55 - земельный участок с кадастровым номером 59:12:0010831:213;  
 от т.55 до т.56 - земельный участок с кадастровым номером 59:12:0010831:218;  
 от т.56 до т.57 - земельный участок с кадастровым номером 59:12:0010831:208;  
 от т.57 до т.58 - земельный участок с кадастровым номером 59:12:0010831:30;  
 от т.58 до т.59 - земельный участок с кадастровым номером 59:12:0010831:31;  
 от т.59 до т.60 - земельный участок с кадастровым номером 59:12:0010831:32;  
 от т.60 до т.61 - земельный участок с кадастровым номером 59:12:0010831:235;  
 от т.61 до т.62 - земельный участок с кадастровым номером 59:12:0010831:34;  
 от т.62 до т.64 - земельный участок с кадастровым номером 59:12:0010829:60;  
 от т.65 до т.66 - земельный участок с кадастровым номером 59:12:0010829:61;  
 от т.66 до т.67 - земельный участок с кадастровым номером 59:12:0010829:62;  
 от т.67 до т.68 - земельный участок с кадастровым номером 59:12:0010829:63;  
 от т.70 до т.71 - земельный участок с кадастровым номером 59:12:0010829:146;  
 от т.71 до т.72 - земельный участок с кадастровым номером 59:12:0010829:149;  
 от т.72 до т.73 - земельный участок с кадастровым номером 59:12:0010829:143;  
 от т.76 до т.77 - земельный участок с кадастровым номером 59:12:0010829:128;

от т.77 до т.78 - земельный участок с кадастровым номером 59:12:0010829:131;  
 от т.78 до т.79 - земельный участок с кадастровым номером 59:12:0010829:140;  
 от т.79 до т.80 - земельный участок с кадастровым номером 59:12:0010829:145;  
 от т.80 до т.81 - земельный участок с кадастровым номером 59:12:0010829:144;  
 от т.81 до т.82 - земельный участок с кадастровым номером 59:12:0010829:137;  
 от т.82 до т.83 - земельный участок с кадастровым номером 59:12:0010829:138;  
 от т.83 до т.86 - земельный участок с кадастровым номером 59:12:0010829:136;  
 от т.99 до т.102, от т.107 до т.109 - земельный участок с кадастровым номером 59:12:0010801:5;  
 от т.130 до т.132 - земельный участок с кадастровым номером 59:12:0010626:3;  
 от т.139 до т.141 - земельный участок с кадастровым номером 59:12:0010615:14.


### Условные обозначения:

- граница предполагаемых к использованию земель или части земельного участка
- граница земельного участка ранее учтенного в ЕГРН
- граница кадастрового квартала
- 59:12:0010827 - кадастровый номер квартала
- :14 - кадастровый номер земельного участка в кадастровом квартале
- проектируемый газопровод высокого давления II категории (в подземном исполнении)
- проектируемый газопровод высокого давления II категории (в наземном исполнении)
- проектируемый газопровод низкого давления
- граница зоны с особыми условиями использования территории учтенная в ЕГРН

Заявитель Косачев О.В., по доверенности  
 (подпись, расшифровка подписи) № 2060 от 08.12.2023г.  
 MI Верно  
 (для юридических лиц и ИП)

**Схема предполагаемых к использованию земель или части земельного участка**

Объект: "Распределительный газопровод в микр. "Южный" г. Чайковский"  
 Местоположение: Пермский край, Чайковский г.о. г. Чайковский, микр. Южный.  
 Площадь земель или части земельного участка, кв.м.: **29 004**  
 Категория земель: земли населенных пунктов  
 Вид разрешенного использования земельного участка: отсутствует

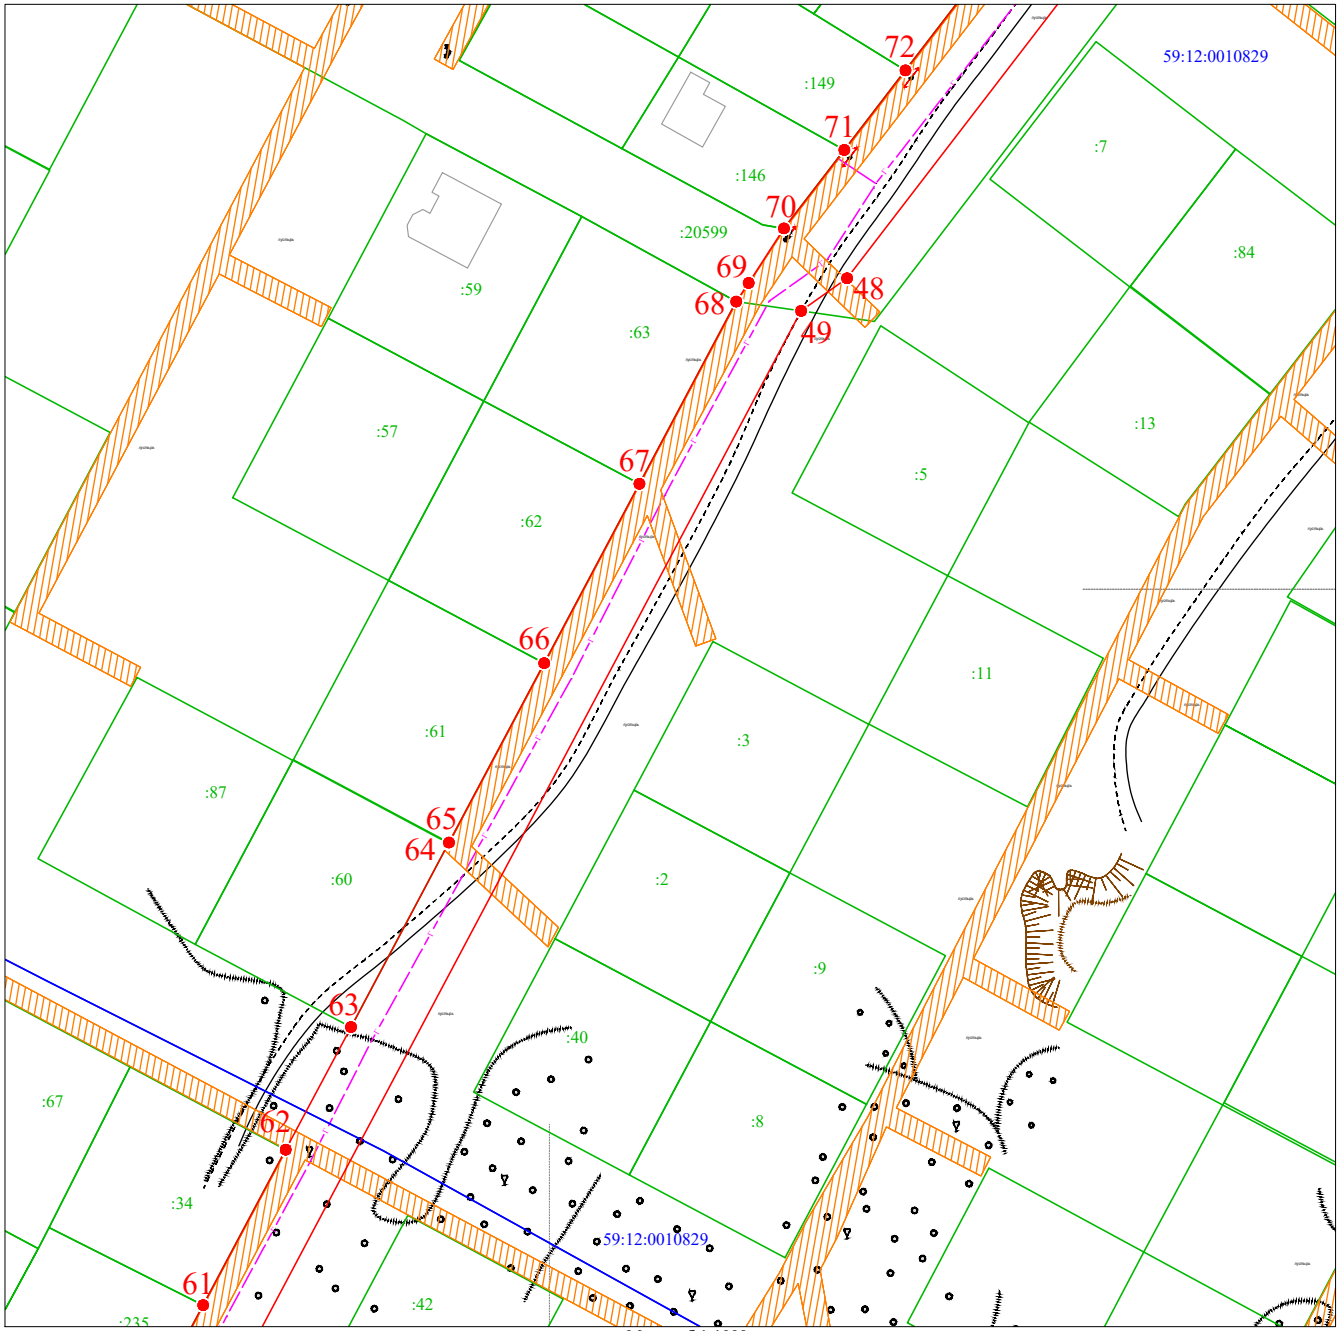

Масштаб 1:1000


**Описание границ смежных землепользователей:**

от т.1 до т.13, от т.21 до т.23, от т.25 до т.29, от т.95 до т.96, от т.98 до т.99, от т.104 до т.105, от т.112 до т.114, от т.116 до т.117, от т.125 до т.126, от т.145 до т.1- земельный участок с кадастровым номером 59:12:0000000:20567;  
 от т.13 до т.21, от т.23 до т.25, от т.29 до т.32, от т.49 до т.51, от т.62 до т.63, от т.64 до т.65, от т.96 до т.98, от т.102 до т.104, от т.105 до т.107, от т.109 до т.112, от т.114 до т.116, от т.117 до т.125, от т.126 до т.130, от т.132 до т.139, от т.141 до т.145 - земли неразграниченной государственной (муниципальной) собственности;  
 от т.32 до т.36 - земельный участок с кадастровым номером 59:12:0010827:14;  
 от т.36 до т.39 - земельный участок с кадастровым номером 59:12:0010827:26;  
 от т.39 до т.49, от т.68 до т.70, от т.73 до т.76, от т.86 до т.95 - земельный участок с кадастровым номером 59:12:0000000:20599;  
 от т.51 до т.52 - земельный участок с кадастровым номером 59:12:0010831:204;  
 от т.52 до т.53 - земельный участок с кадастровым номером 59:12:0010831:192;  
 от т.53 до т.54 - земельный участок с кадастровым номером 59:12:0010831:205;  
 от т.54 до т.55 - земельный участок с кадастровым номером 59:12:0010831:213;  
 от т.55 до т.56 - земельный участок с кадастровым номером 59:12:0010831:218;  
 от т.56 до т.57 - земельный участок с кадастровым номером 59:12:0010831:208;  
 от т.57 до т.58 - земельный участок с кадастровым номером 59:12:0010831:30;  
 от т.58 до т.59 - земельный участок с кадастровым номером 59:12:0010831:31;  
 от т.59 до т.60 - земельный участок с кадастровым номером 59:12:0010831:32;  
 от т.60 до т.61 - земельный участок с кадастровым номером 59:12:0010831:235;  
 от т.61 до т.62 - земельный участок с кадастровым номером 59:12:0010831:34;  
 от т.63 до т.64 - земельный участок с кадастровым номером 59:12:0010829:60;  
 от т.65 до т.66 - земельный участок с кадастровым номером 59:12:0010829:61;  
 от т.66 до т.67 - земельный участок с кадастровым номером 59:12:0010829:62;  
 от т.67 до т.68 - земельный участок с кадастровым номером 59:12:0010829:63;  
 от т.70 до т.71 - земельный участок с кадастровым номером 59:12:0010829:146;  
 от т.71 до т.72 - земельный участок с кадастровым номером 59:12:0010829:149;  
 от т.72 до т.73 - земельный участок с кадастровым номером 59:12:0010829:143;  
 от т.76 до т.77 - земельный участок с кадастровым номером 59:12:0010829:128;  
 от т.77 до т.78 - земельный участок с кадастровым номером 59:12:0010829:131;

от т.78 до т.79 - земельный участок с кадастровым номером 59:12:0010829:140;  
 от т.79 до т.80 - земельный участок с кадастровым номером 59:12:0010829:145;  
 от т.80 до т.81 - земельный участок с кадастровым номером 59:12:0010829:144;  
 от т.81 до т.82 - земельный участок с кадастровым номером 59:12:0010829:137;  
 от т.82 до т.83 - земельный участок с кадастровым номером 59:12:0010829:138;  
 от т.83 до т.86 - земельный участок с кадастровым номером 59:12:0010829:136;  
 от т.99 до т.102, от т.107 до т.109 - земельный участок с кадастровым номером 59:12:0010801:5;  
 от т.130 до т.132 - земельный участок с кадастровым номером 59:12:0010626:3;  
 от т.139 до т.141 - земельный участок с кадастровым номером 59:12:0010615:14.


**Условные обозначения:**

- 1 - граница предполагаемых к использованию земель или части земельного участка
- 2 - граница земельного участка ранца учтенного в ЕГРН
- - граница кадастрового квартала
- 59:12:0010827 - кадастровый номер квартала
- :14 - кадастровый номер земельного участка в кадастровом квартале
- - - - проектируемый газопровод высокого давления II категории (в подземном исполнении)
- - - - проектируемый газопровод высокого давления II категории (в наземном исполнении)
- - - - проектируемый газопровод низкого давления
- граница зоны с особыми условиями использования территории учтенная в ЕГРН

Заявитель  Косачев О.В., по доверенности  
 (подпись, расшифровка подписи) № 2060 от 08.12.2023г.  
 МП Верно  
 (для юридических лиц и ИП)

# Схема предполагаемых к использованию земель или части земельного участка

Объект: "Распределительный газопровод в микр. "Южный" г. Чайковский"  
 Местоположение: Пермский край, Чайковский г.о. г. Чайковский, микр. Южный.  
 Площадь земель или части земельного участка, кв.м.: **29 004**  
 Категория земель: земли населенных пунктов  
 Вид разрешенного использования земельного участка: отсутствует

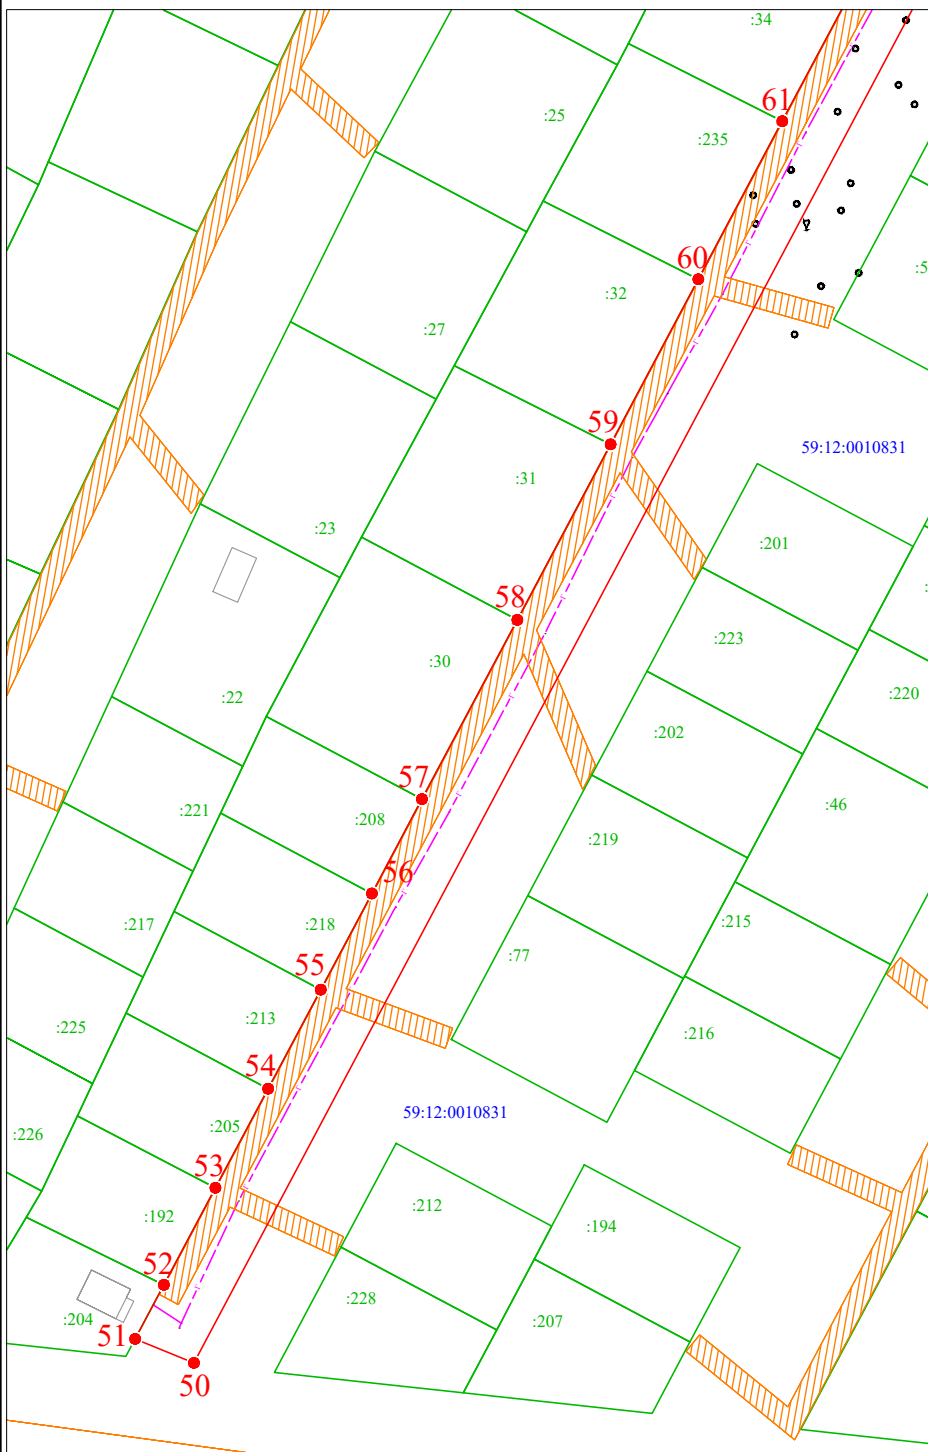

Масштаб 1:1000

**Условные обозначения:**

- 1 - граница предполагаемых к использованию земель или части земельного участка
- 2 - граница земельного участка ранее учтенного в ЕГРН
- 59:12:0010827 - граница кадастрового квартала
- :14 - кадастровый номер земельного участка в кадастровом квартале
- (голубая) --- проектируемый газопровод высокого давления II категории (в подземном исполнении)
- (зеленая) --- проектируемый газопровод высокого давления II категории (в наземном исполнении)
- (розовая) --- проектируемый газопровод низкого давления
- /// граница зоны с особыми условиями использования территории

**Описание границ смежных землепользователей:**  
 от т.1 до т.13, от т.21 до т.23, от т.25 до т.29, от т.95 до т.96, от т.98 до т.99, от т.104 до т.105, от т.112 до т.114, от т.116 до т.117, от т.125 до т.126, от т.145 до т.1 - земельный участок с кадастровым номером 59:12:0000000:20567;  
 от т.13 до т.21, от т.23 до т.25, от т.29 до т.32, от т.49 до т.51, от т.62 до т.63, от т.64 до т.65, от т.96 до т.98, от т.102 до т.104, от т.105 до т.107, от т.109 до т.112, от т.114 до т.116, от т.117 до т.125, от т.126 до т.130, от т.132 до т.139, от т.141 до т.145 - земли неразграниченной государственной (муниципальной) собственности;  
 от т.32 до т.36 - земельный участок с кадастровым номером 59:12:0010827:14;  
 от т.36 до т.39 - земельный участок с кадастровым номером 59:12:0010827:26;  
 от т.39 до т.49, от т.68 до т.70, от т.73 до т.76, от т.86 до т.95 - земельный участок с кадастровым номером 59:12:0000000:20599;  
 от т.51 до т.52 - земельный участок с кадастровым номером 59:12:0010831:204;  
 от т.52 до т.53 - земельный участок с кадастровым номером 59:12:0010831:192;  
 от т.53 до т.54 - земельный участок с кадастровым номером 59:12:0010831:205;  
 от т.54 до т.55 - земельный участок с кадастровым номером 59:12:0010831:213;  
 от т.55 до т.56 - земельный участок с кадастровым номером 59:12:0010831:218;  
 от т.56 до т.57 - земельный участок с кадастровым номером 59:12:0010831:208;  
 от т.57 до т.58 - земельный участок с кадастровым номером 59:12:0010831:30;  
 от т.58 до т.59 - земельный участок с кадастровым номером 59:12:0010831:31;  
 от т.59 до т.60 - земельный участок с кадастровым номером 59:12:0010831:32;  
 от т.60 до т.61 - земельный участок с кадастровым номером 59:12:0010831:235;  
 от т.61 до т.62 - земельный участок с кадастровым номером 59:12:0010831:34;  
 от т.63 до т.64 - земельный участок с кадастровым номером 59:12:0010829:60;  
 от т.65 до т.66 - земельный участок с кадастровым номером 59:12:0010829:61;  
 от т.66 до т.67 - земельный участок с кадастровым номером 59:12:0010829:62;  
 от т.67 до т.68 - земельный участок с кадастровым номером 59:12:0010829:63;  
 от т.70 до т.71 - земельный участок с кадастровым номером 59:12:0010829:146;  
 от т.71 до т.72 - земельный участок с кадастровым номером 59:12:0010829:149;  
 от т.72 до т.73 - земельный участок с кадастровым номером 59:12:0010829:143;  
 от т.76 до т.77 - земельный участок с кадастровым номером 59:12:0010829:128;  
 от т.77 до т.78 - земельный участок с кадастровым номером 59:12:0010829:131;  
 от т.78 до т.79 - земельный участок с кадастровым номером 59:12:0010829:140;  
 от т.79 до т.80 - земельный участок с кадастровым номером 59:12:0010829:145;  
 от т.80 до т.81 - земельный участок с кадастровым номером 59:12:0010829:144;  
 от т.81 до т.82 - земельный участок с кадастровым номером 59:12:0010829:137;  
 от т.82 до т.83 - земельный участок с кадастровым номером 59:12:0010829:138;  
 от т.83 до т.86 - земельный участок с кадастровым номером 59:12:0010829:136;  
 от т.99 до т.102, от т.107 до т.109 - земельный участок с кадастровым номером 59:12:0010801:5;  
 от т.130 до т.132 - земельный участок с кадастровым номером 59:12:0010626:3;  
 от т.139 до т.141 - земельный участок с кадастровым номером 59:12:0010615:14.

Заявитель   
 (подпись, расшифровка подписи) Косачев О.В., по доверенности  
 № 2060 от 08.12.2023г.  
 МП Верно  
 (для юридических лиц и ИП)

### Схема предполагаемых к использованию земель или части земельного участка

Объект: "Распределительный газопровод в микр. "Южный" г. Чайковский"

Местоположение: Пермский край, Чайковский г.о. г. Чайковский, микр. Южный.

Площадь земель или части земельного участка, кв.м.: **29 004**

Категория земель: земли населённых пунктов

Вид разрешенного использования земельного участка: отсутствует

№ точки границы	Каталог координат (МСК-59), м		№ точки границы	Каталог координат (МСК-59), м		№ точки границы	Каталог координат (МСК-59), м		№ точки границы	Каталог координат (МСК-59), м	
	Х	У		Х	У		Х	У		Х	У
	ЗУ1		46	376350,14	1285539,29	92	376676,96	1285450,60	138	377979,44	1286102,83
1	378098,54	1286227,76	47	376321,30	1285531,07	93	376691,61	1285458,66	139	377993,51	1286119,06
2	378090,86	1286220,03	48	376158,19	1285405,78	94	376703,24	1285488,17	140	377990,96	1286120,06
3	378072,23	1286200,46	49	376152,09	1285397,20	95	376718,23	1285503,73	141	377998,50	1286124,82
4	377992,66	1286133,36	50	375733,63	1285175,15	96	376731,42	1285517,42	142	378079,06	1286193,13
5	377929,90	1286065,23	51	375738,12	1285164,15	97	376739,60	1285524,97	143	378098,03	1286213,06
6	377907,38	1286045,28	52	375748,25	1285169,53	98	376741,65	1285519,82	144	378105,64	1286220,72
7	377865,16	1286016,89	53	375766,40	1285179,17	99	376745,70	1285509,68	145	378100,38	1286225,93
8	377808,86	1285992,15	54	375784,95	1285189,02	100	376748,88	1285501,70	1	378098,54	1286227,76
9	377780,68	1285972,00	55	375803,49	1285198,88	101	376813,30	1285520,28			
10	377749,24	1285944,86	56	375821,50	1285208,45	102	376814,47	1285519,41			
11	377722,47	1285924,86	57	375839,16	1285217,83	103	376820,75	1285521,87			
12	377671,50	1285893,15	58	375872,71	1285235,67	104	376844,08	1285531,00			
13	377643,38	1285882,79	59	375905,57	1285253,13	105	376875,62	1285543,25			
14	377565,54	1285853,18	60	375936,48	1285269,55	106	376906,55	1285557,26			
15	377547,48	1285858,15	61	375966,06	1285285,27	107	376933,66	1285567,48			
16	377467,23	1285825,55	62	375995,15	1285300,72	108	376979,02	1285594,25			
17	377463,30	1285815,97	63	376018,09	1285312,93	109	376985,12	1285592,57			
18	377447,73	1285807,64	64	376052,50	1285331,21	110	377017,11	1285607,40			
19	377362,27	1285777,36	65	376052,62	1285331,27	111	377044,32	1285620,43			
20	377307,19	1285752,48	66	376086,18	1285349,10	112	377057,85	1285626,57			
21	377226,50	1285700,83	67	376119,74	1285366,92	113	377180,02	1285678,69			
22	377195,52	1285683,68	68	376153,84	1285385,04	114	377190,89	1285674,72			
23	377187,37	1285686,65	69	376157,32	1285387,36	115	377196,36	1285672,72			
24	377180,00	1285689,34	70	376167,53	1285393,97	116	377219,73	1285685,16			
25	377081,96	1285648,47	71	376182,21	1285405,27	117	377272,13	1285717,35			
26	376858,51	1285547,25	72	376197,10	1285416,72	118	377312,22	1285743,82			
27	376788,14	1285518,88	73	376222,09	1285435,92	119	377365,93	1285768,06			
28	376755,60	1285511,83	74	376257,91	1285467,63	120	377451,60	1285798,37			
29	376751,50	1285522,13	75	376326,29	1285522,09	121	377471,18	1285808,85			
30	376745,71	1285536,65	76	376349,01	1285527,21	122	377474,88	1285817,86			
31	376732,73	1285533,33	77	376369,87	1285527,75	123	377547,96	1285847,65			
32	376729,59	1285530,32	78	376389,58	1285526,74	124	377566,27	1285842,61			
33	376729,97	1285520,52	79	376409,52	1285525,72	125	377609,85	1285860,29			
34	376711,71	1285512,58	80	376428,29	1285524,76	126	377657,51	1285877,28			
35	376706,43	1285510,28	81	376450,47	1285523,63	127	377676,00	1285884,16			
36	376701,93	1285500,92	82	376472,90	1285522,48	128	377728,05	1285916,55			
37	376689,88	1285475,86	83	376491,61	1285521,52	129	377755,51	1285937,06			
38	376681,45	1285458,32	84	376491,93	1285521,50	130	377765,33	1285945,54			
39	376676,43	1285472,63	85	376500,78	1285520,45	131	377771,47	1285952,46			
40	376669,39	1285485,66	86	376503,31	1285517,23	132	377773,49	1285952,58			
41	376659,31	1285496,23	87	376514,78	1285513,00	133	377788,11	1285965,09			
42	376632,78	1285500,47	88	376556,87	1285476,22	134	377818,23	1285985,34			
43	376559,43	1285487,26	89	376632,69	1285490,36	135	377872,10	1286009,06			
44	376519,98	1285521,75	90	376654,40	1285486,89	136	377911,92	1286036,37			
45	376493,04	1285531,66	91	376661,23	1285479,72	137	377936,76	1286057,95			

Заявитель

(подпись, расшифровка подписи)  
МП  
(для юридических лиц и ИП)

Косачев О.В., по доверенности

№ 2060 от 08.12.2023г.

Верно