



АДМИНИСТРАЦИЯ
ЧАЙКОВСКОГО ГОРОДСКОГО ОКРУГА
УПРАВЛЕНИЕ
ЗЕМЕЛЬНО-ИМУЩЕСТВЕННЫХ
ОТНОШЕНИЙ

ул. Ленина, д. 67/1, г. Чайковский, Пермский край, 617760
Тел/факс: (34241) 4-73-75
E-mail: chaikkui2015@yandex.ru
ОКПО 35288925 ОГРН 1185958071562
ИНН/КПП 5959002592/595901001

15.02.2022 № 02-01-06-01-551

На № _____ от _____

АО «Газпром
газораспределение Пермь»
ул. Петропавловская, 43,
г. Пермь, 614000

Чайковский отдел
Управления Росреестра
по Пермскому краю

Правовое управление
администрации Чайковского
городского округа

О предоставлении решения

**РЕШЕНИЕ № 78
о размещении объектов**

г. Чайковский,
Пермский край

10 февраля 2022

Управление земельно-имущественных отношений администрации Чайковского городского округа, в лице начальника Управления Елькиной Ларисы Александровны, действующей на основании Положения об Управлении земельно-имущественных отношений администрации города Чайковского, утвержденного решением Думой Чайковского городского округа от 19 декабря 2018 г. № 99, разрешает Акционерному обществу «Газпром газораспределение Пермь» (ИНН 5902183841, ОГРН 1025900512670, адрес: 614000, г.Пермь, ул.Петропавловская, 43, телефон: 8 (342) 218 11 00, e-mail: ugaz@ugaz.ru) размещение объекта: «Газопровод давлением до 1,2 Мпа включительно, для размещения которого не требуется разрешение на строительство», на части земельного участка с кадастровым номером 59:12:0220000:792, и на землях, государственная собственность на которые не разграничена, номер кадастрового квартала 59:12:0220000, из состава земель населенных пунктов, площадью 917 кв.м, на срок: до 09 февраля 2023 года,

местоположение: **Пермский край, г.о. Чайковский, д. Дубовая, ул. Заречная, к дому 18.**

Приложение: **схема предполагаемых к использованию земель или части земельного участка.**

Начальник Управления
земельно-имущественных отношений
администрации Чайковского городского округа



Л.А. Елькина

Схема предполагаемых к использованию земель или части земельного участка

Объект: Газопровод давлением до 1,2 Мпа, для размещения которого не требуется разрешения на строительство

Местоположение: расположенных по адресу: Пермский край, г.о. Чайковский, д. Дубовая, ул. Заречная, к дому 18

Каталог координат, м

Площадь земель или части земельного участка, кв.м.: 917

Категория земель: земли населенных пунктов

Вид разрешенного использования: -

Описание границ смежных землепользователей:

От точки н1 до точки н3 - земельный участок с кадастровым номером 59:12:0220000:390

От точки н3 до точки н6 - земельный участок с кадастровым номером 59:12:0220000:792

От точки н6 до точки н9 - земли общего пользования

От точки н9 до точки н17 - земельный участок с кадастровым номером 59:12:0220000:792

От точки н17 до точки н19 - земли общего пользования

От точки н19 до точки н21 - земельный участок с кадастровым номером 59:12:0220000:6

От точки н21 до точки н22 - земли общего пользования

От точки н22 до точки н23 - земельный участок с кадастровым номером 59:12:0220000:792

От точки н23 до точки н25 - земли общего пользования

От точки н25 до точки н26 - земельный участок с кадастровым номером 59:12:0220000:792

От точки н26 до точки н28 - земли общего пользования


От точки н28 до точки н31 - земельный участок с кадастровым номером 59:12:0220000:390

От точки н31 до точки н1 - земельный участок с кадастровым номером 59:12:0220000:792

Условные обозначения:

- предполагаемый участок земель, на которых планируется размещение объекта
- :390 - границы и номер земельного участка, сведения о которых внесены в ЕГРН
- границы и номер объекта капитального строительства, сведения о которых внесены в ЕГРН
- 59:12-6.204 - зоны с особыми условиями использования территории, сведения о которых внесены в ЕГРН
- :ЗУ1 - обозначение запрашиваемого земельного участка
- н1 - характеристика точки границ земель или части земельного участка
- 59:12:0220000 - номер кадастрового квартала
- граница кадастрового квартала

№ точки границы	X	Y
н1	364913.35	1286803.42
н2	364917.44	1286804.10
н3	364917.69	1286804.14
н4	364917.95	1286805.07
н5	364978.50	1286817.38
н6	364996.14	1286817.14
н7	365018.81	1286816.84
н8	365041.58	1286814.99
н9	365047.11	1286825.59
н10	365049.83	1286830.82
н11	365058.86	1286829.20
н12	365075.06	1286833.18
н13	365085.26	1286832.44
н14	365137.57	1286841.16
н15	365136.91	1286845.10
н16	365085.08	1286836.46
н17	365083.10	1286836.61
н18	365074.72	1286837.22
н19	365066.95	1286835.30
н20	365059.91	1286832.86
н21	365046.99	1286834.02
н22	365045.05	1286830.30
н23	365042.17	1286824.78
н24	365039.26	1286819.19
н25	365018.47	1286820.85
н26	364990.20	1286821.22
н27	364978.18	1286821.38
н28	364954.52	1286817.22
н29	364955.44	1286815.85
н30	364954.69	1286815.34
н31	364918.81	1286809.39
н32	364914.71	1286808.39
н1	364913.35	1286803.42

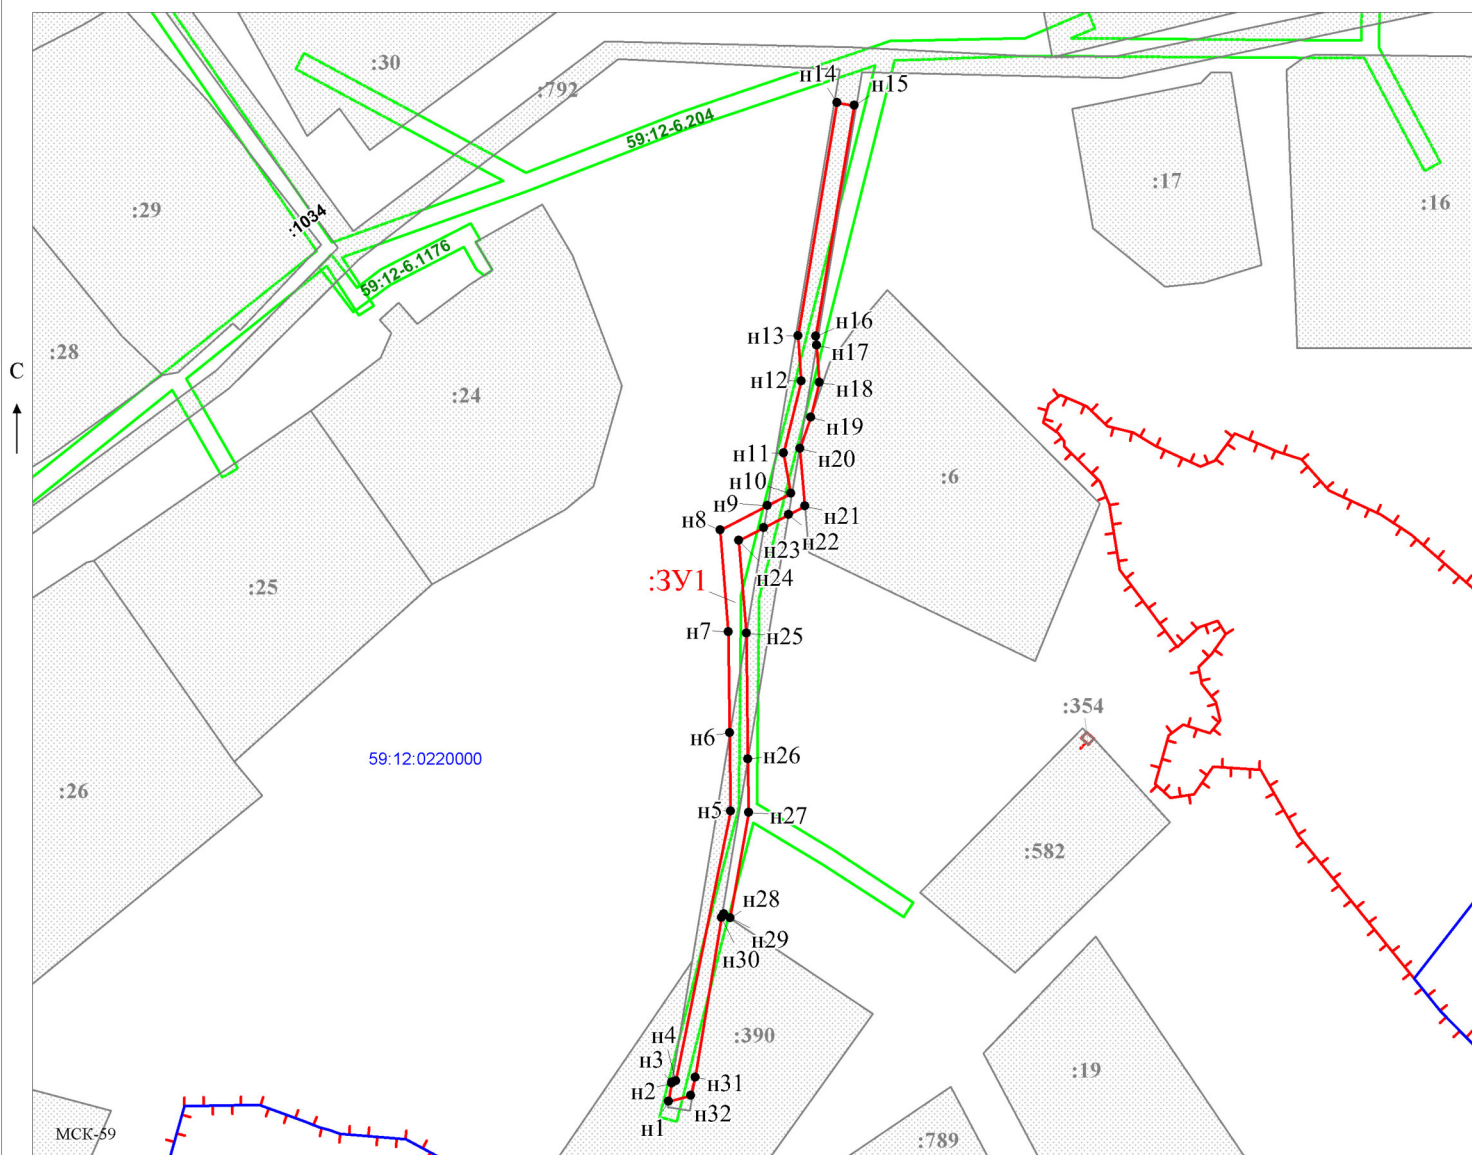

Масштаб 1:1200

/ Офишкина И.В.

Заявитель: _____ (подпись, расшифровка подписи)

МП
(для юридических лиц)