

АДМИНИСТРАЦИЯ
ЧАЙКОВСКОГО ГОРОДСКОГО ОКРУГА
УПРАВЛЕНИЕ
ЗЕМЕЛЬНО-ИМУЩЕСТВЕННЫХ
ОТНОШЕНИЙ

ул. Ленина, д. 67/1, г. Чайковский, Пермский край, 617760
Тел/факс: (34241) 4-73-75
E-mail: uzio@chaykovsky.permkrai.ru
ОКПО 35288925 ОГРН 1185958071562
ИНН/КПП 5959002592/595901001

АО «Газпром
газораспределение Пермь»
ул. Петропавловская, 43,
г. Пермь, 614000

Чайковский отдел
Управления Росреестра
по Пермскому краю

№ 02-01-06-01-1575

На № 02-01-06-01-1552 от 26.04.2024

Правовое управление
администрации Чайковского
городского округа

О предоставлении решения

РЕШЕНИЕ № 70
о размещении объектов

г. Чайковский,
Пермский край

02.05.2024

Управление земельно-имущественных отношений администрации Чайковского городского округа, в лице и.о. начальника Управления Глуховой Натальи Викторовны, действующей на основании Положения об Управлении земельно-имущественных отношений администрации города Чайковского, утвержденного решением Чайковской городской Думы от 19 декабря 2018 г. № 99, распоряжением администрации Чайковского городского округа от 5 апреля 2024 г. № 139-л «О возложении исполнения обязанностей на Глухову Н.В.»,

разрешает **Акционерному обществу «Газпром газораспределение Пермь»** (ИНН 5902183841, ОГРН 1025900512670, адрес: 614000, г. Пермь, ул. Петропавловская, 43, телефон: 8 (342) 218 11 00, e-mail: ugaz@ugaz.ru) размещение объекта: **«Газопровод давлением до 1,2 Мпа включительно, для размещения которого не требуется разрешение на строительство»**, на части земельного участка с кадастровым номером 59:12:0000000:21546, на землях, государственная собственность на которые не разграничена, номер кадастровых кварталов 59:12:0010241, 59:12:0010242, из состава земель населенных пунктов, площадью **22 кв.м.**,

на срок: **1 год**,
местоположение: **Пермский край, г. Чайковский, ул. Сайгатская, к
дому 20.**

Приложение: **схема предполагаемых к использованию земель или
части земельного участка**

И.о. начальника Управления
земельно-имущественных отношений
администрации Чайковского городского округа **Н.В. Глухова**

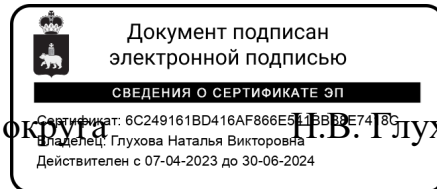


Схема предполагаемых к использованию земель или части земельного участка

Объект: Газопровод давлением до 1,2 Мпа, для размещения которого не требуется разрешения на строительство

Местоположение: расположенных по адресу: Пермский край, г.о. Чайковский,
г. Чайковский, ул. Сайгатская, к дому 20

Площадь земель или части земельного участка, кв.м.: 22

Категория земель: земли населенных пунктов

Вид разрешенного использования: -

Описание границ смежных землепользователей:

От точки н1 до точки н2 - земельный участок с кадастровым номером 59:12:0010241:161

От точки н2 до точки н3 - земельный участок с кадастровым номером 59:12:0010241:4

От точки н3 до точки н4 - земли общего пользования

От точки н4 до точки н5 - земельный участок с кадастровым номером 59:12:0000000:21546

От точки н5 до точки н7 - земельный участок с кадастровым номером 59:12:0010242:14

От точки н7 до точки н8 - земельный участок с кадастровым номером 59:12:0000000:21546


От точки н8 до точки н1 - земли общего пользования

Каталог координат, м

№ точки границы	X	Y
н1	379257.51	1283178.07
н2	379259.18	1283176.97
н3	379260.85	1283175.89
н4	379261.25	1283176.57
н5	379263.61	1283180.62
н6	379262.78	1283181.16
н7	379260.18	1283182.66
н8	379257.84	1283178.64
н1	379257.51	1283178.07

Условные обозначения:

- предполагаемый участок земель, на которых планируется размещение объекта
- :161 - границы и номер земельного участка, сведения о которых внесены в ЕГРН
- :22 - границы и номер объекта капитального строительства, сведения о которых внесены в ЕГРН
- граница кадастрового квартала
- 59:12-6.1270 - зоны с особыми условиями использования территории, сведения о которых внесены в ЕГРН
- :ЗУ1 - обозначение запрашиваемого земельного участка
- н1 - характерная точка границ земель или части земельного участка
-
- 59:12:0010241 - номер кадастрового квартала

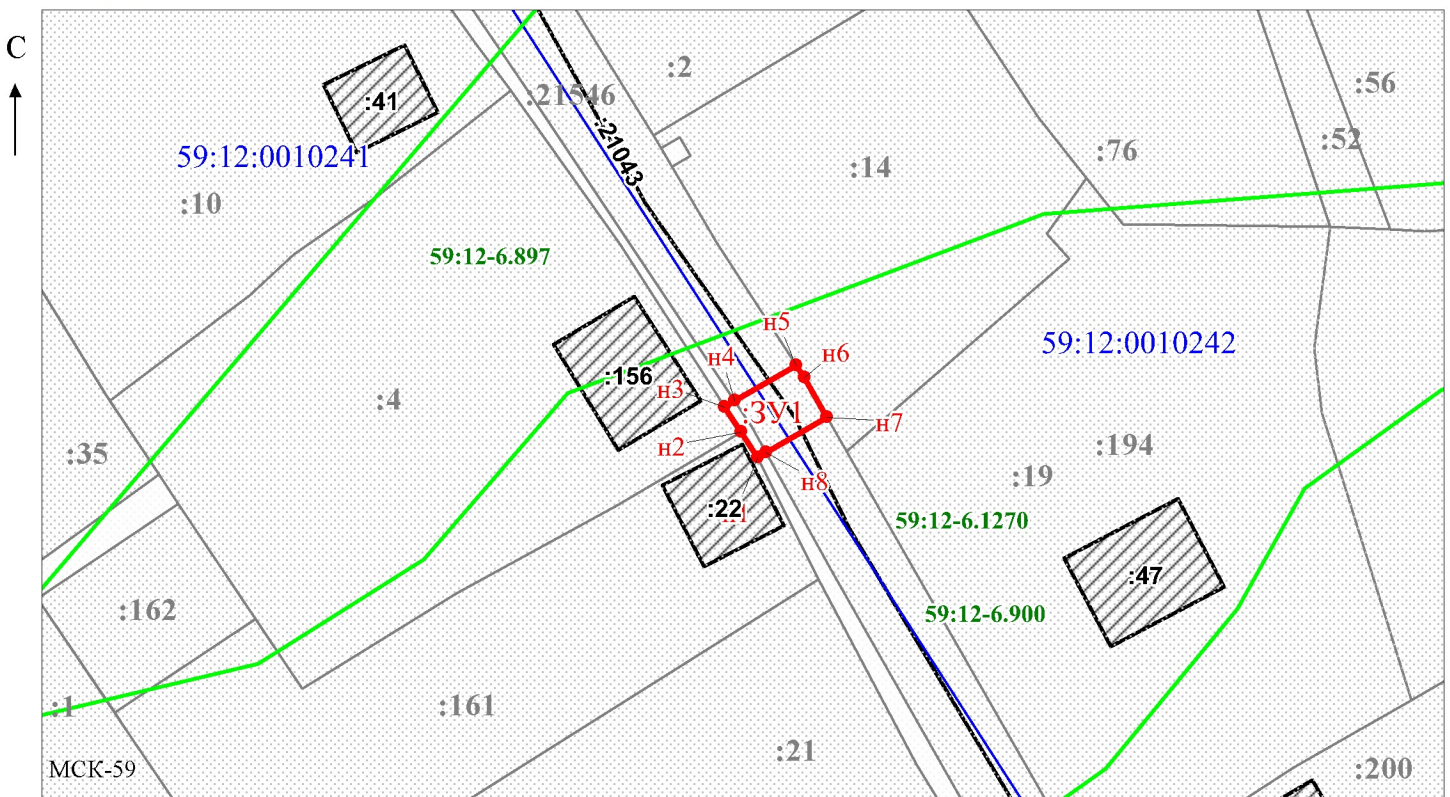

Масштаб 1:500

/ Егошина И.В.

Заявитель: _____

МП

(подпись, расшифровка подписи)

(для юридических лиц
и индивидуальных предпринимателей)