



АДМИНИСТРАЦИЯ
ЧАЙКОВСКОГО ГОРОДСКОГО ОКРУГА
УПРАВЛЕНИЕ
ЗЕМЕЛЬНО-ИМУЩЕСТВЕННЫХ
ОТНОШЕНИЙ

ул. Ленина, д. 67/1, г. Чайковский, Пермский край, 617760
Тел/факс: (34241) 4-73-75
E-mail: chaikkui2015@yandex.ru
ОКПО 35288925 ОГРН 1185958071562
ИНН/КПП 5959002592/595901001

26.05.2022 № 02-01-06-01-2155

На № _____ от _____

ООО «Рекламная группа
«Звук»
ул. Мира, 2/4, кв. 93
г. Чайковский, 617763

Чайковский отдел
Управления Росреестра
по Пермскому краю

Правовое управление
администрации Чайковского
городского округа

О предоставлении решения

**РЕШЕНИЕ № 167
о размещении объектов**

г. Чайковский,
Пермский край

21 апреля 2022

Управление земельно-имущественных отношений администрации Чайковского городского округа, в лице начальника Управления Елькиной Ларисы Александровны, действующей на основании Положения об Управлении земельно-имущественных отношений администрации города Чайковского, утвержденного решением Чайковской городской Думой от 19 декабря 2018 г. № 99, разрешает Обществу с ограниченной ответственностью «Рекламная группа «Звук» (ИНН 5920029761, ОГРН 1085920001034, адрес: 617760, г. Чайковский, ул. Звездная, д.15, кв.93, телефон: 89223348686, e-mail: safonov.a@inbox.ru) размещение объекта: «Линии связи, линейно-кабельные сооружения связи и иные сооружения связи, для размещения которых не требуется разрешения на строительство», на землях, государственная собственность на которые не разграничена, номер кадастрового квартала 59:12:0010417, из состава земель населенных пунктов, площадью 485 кв.м, на срок: бессрочно,

местоположение: **Пермский край, г. Чайковский, ул. Советская.**

Приложение: **схема предполагаемых к использованию земель или части земельного участка.**

Начальник Управления
земельно-имущественных отношений
администрации Чайковского городского округа



СХЕМА ПРЕДПОЛАГАЕМЫХ К ИСПОЛЬЗОВАНИЮ ЗЕМЕЛЬ ИЛИ ЧАСТИ ЗЕМЕЛЬНОГО УЧАСТКА

Объект: *линии сооружения и связи*

Месторасположения: *Пермский край, район г. Чайковский, ул. ул. Советская*


Площадь земель или части земельного участка, кв. м : 485,0

Категория земель: *земли населенных пунктов*

Вид разрешенного использования:-

Описание границ смежных землепользователей: от точки н1 до точки н2- земельный участок с кадастровым номером 59:12:0010417.150; от точки 2 до точки н3-земельный участок с кадастровым номером 59:12:0010417.764; от точки н3 до точки н4, от точки н4 до точки н1-земли общесо пользования;

Каталог координат :			
№ точки	X	Y	
1	380316,54	1285046,02	
2	380296,52	1285067,46	
3	380284,45	1285056,96	
4	380303,62	1285034,94	

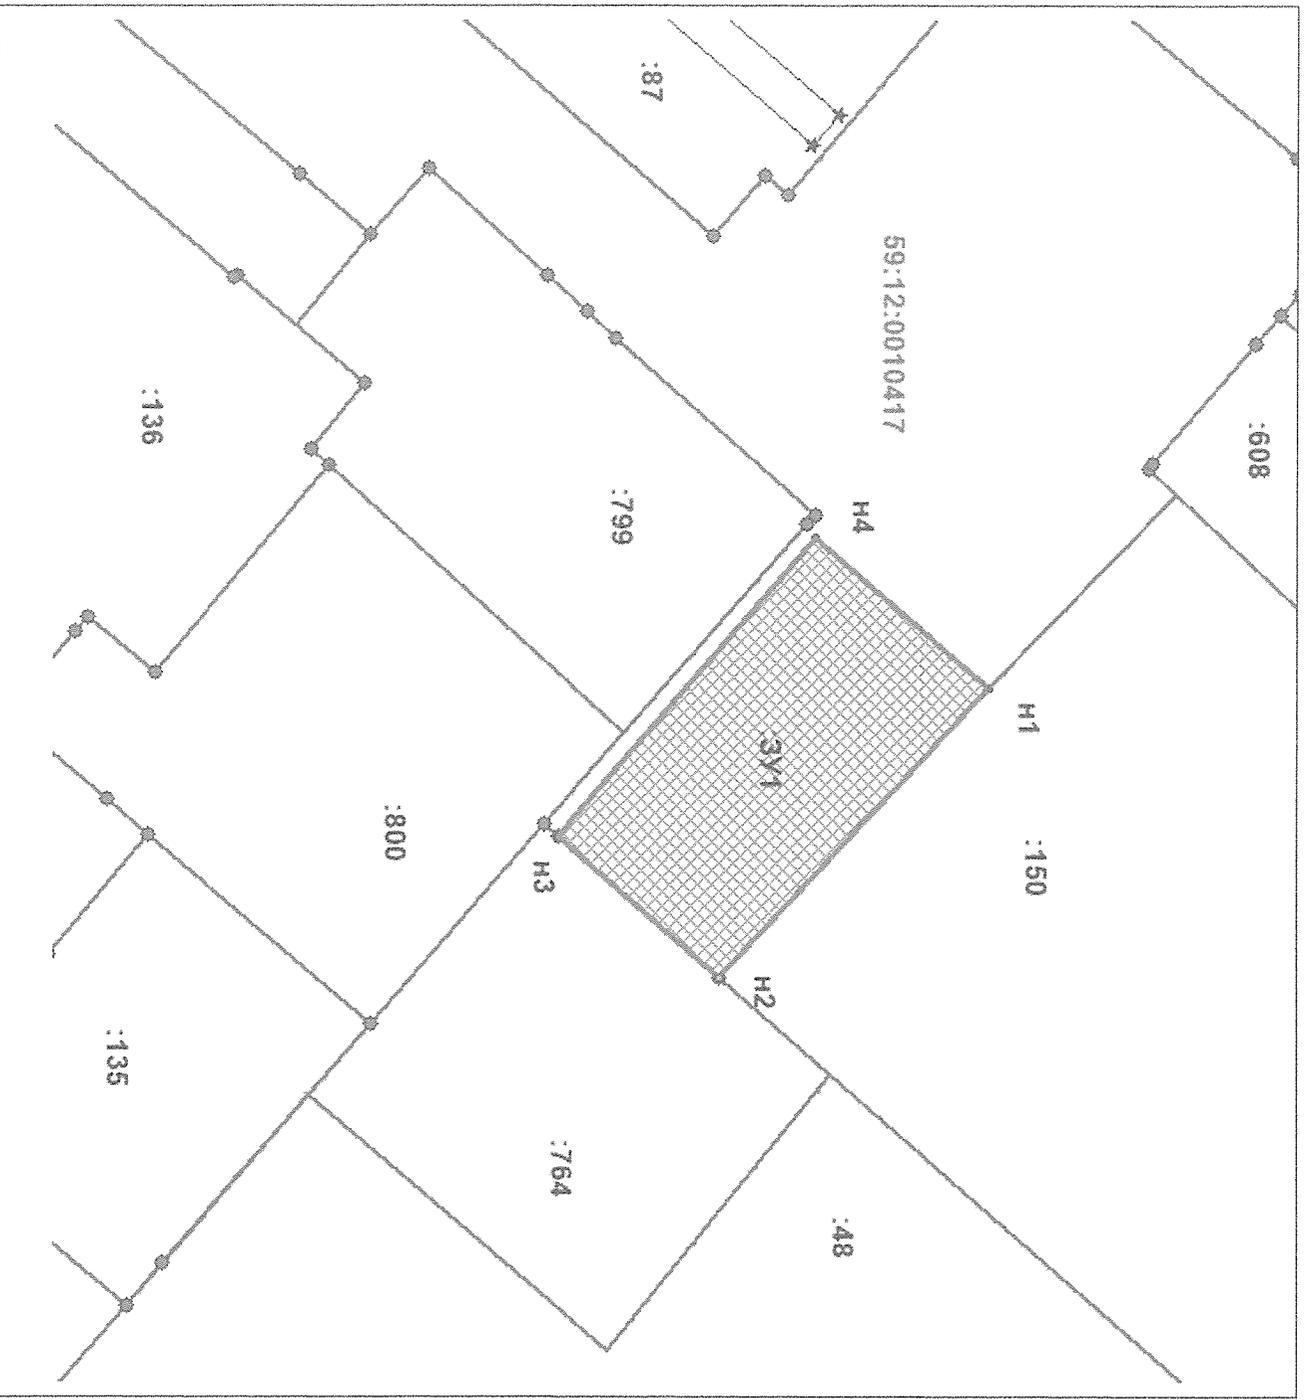

Условные обозначения:

— предполагаемый участок земель, на котором планируется

размещение объекта

----- граница кадастрового квартала

----- :799

кадастровый номер

----- границы ранее учтенного земельного участка

М 1 : 500

Система координат МСК-59

59:12:0010417 – номер кадастрового квартала

Заявитель: _____

Сафронов А.В.