

АДМИНИСТРАЦИЯ
ЧАЙКОВСКОГО ГОРОДСКОГО ОКРУГА
УПРАВЛЕНИЕ
ЗЕМЕЛЬНО-ИМУЩЕСТВЕННЫХ
ОТНОШЕНИЙ

ул. Ленина, д. 67/1, г. Чайковский, Пермский край, 617760

Тел/факс: (34241) 4-73-75

E-mail: uzio@chaykovsky.permkrai.ru

ОКПО 35288925 ОГРН 1185958071562

ИНН/КПП 5959002592/595901001

ПАО «Россети Урал»
Свердловская область,
г. Екатеринбург,
ул. Мамина-Сибиряка, стр. 140

Чайковский отдел
Управления Росреестра
по Пермскому краю

№ 02-01-06-01-678

На № 02-01-06-01-601 от 15.02.2024

Правовое управление
администрации Чайковского
городского округа

О предоставлении решения

РЕШЕНИЕ № 20
о размещении объектов

г. Чайковский,
Пермский край

22.02.2024

Управление земельно-имущественных отношений администрации Чайковского городского округа, в лице начальника Управления Елькиной Ларисы Александровны, действующей на основании Положения об Управлении земельно-имущественных отношений администрации города Чайковского, утвержденного решением Думой Чайковского городского округа от 19 декабря 2018 г. № 99,

разрешает Публичному акционерному обществу «Россети Урал» (ИНН 311501562550, ОГРН 1056604000970, адрес: 620026, Свердловская область, г. Екатеринбург, ул. Мамина-Сибиряка, стр. 140, телефон: 8 (34224)7-82-52, e-mail: pe-chaes@rosseti-ural.ru) размещение объекта: «Линии электропередачи классом напряжения до 35 кВ, а также связанные с ними трансформаторные подстанции, распределительные пункты и иное предназначенное для осуществления передачи электрической энергии оборудование, для размещения которых не требуется разрешения на строительство», на землях, государственная собственность на которые не разграничена, номер кадастрового квартала 59:12:0210000, из состава земель населенных пунктов, площадью 50 кв.м,
на срок: бессрочно,

местоположение: **Пермский край, г. о. Чайковский, с. Ольховка.**

Приложение: **схема предполагаемых к использованию земель или части земельного участка.**

Начальник Управления
земельно-имущественных отношений
администрации Чайковского городского округа



Схема предполагаемого использования земель или части земельного участка


Объект: "ВЛ 0,4 кВ №2 от КТП № 1844 СНТ Сосновый Бор; ВЛ 0,4 кВ №1 от КТП № 1844 СНТ Сосновый Бор; ВЛ 0,4 кВ №2 от КТП № 1146 с.Ольховка в Чайковском г.о., Пермский край"

Площадь земель или части земельного участка: **50 кв.м.**

Местоположение: Пермский край, Чайковский городской округ, с. Ольховка

Категория земель: Земли населённых пунктов

Вид разрешенного использования: -

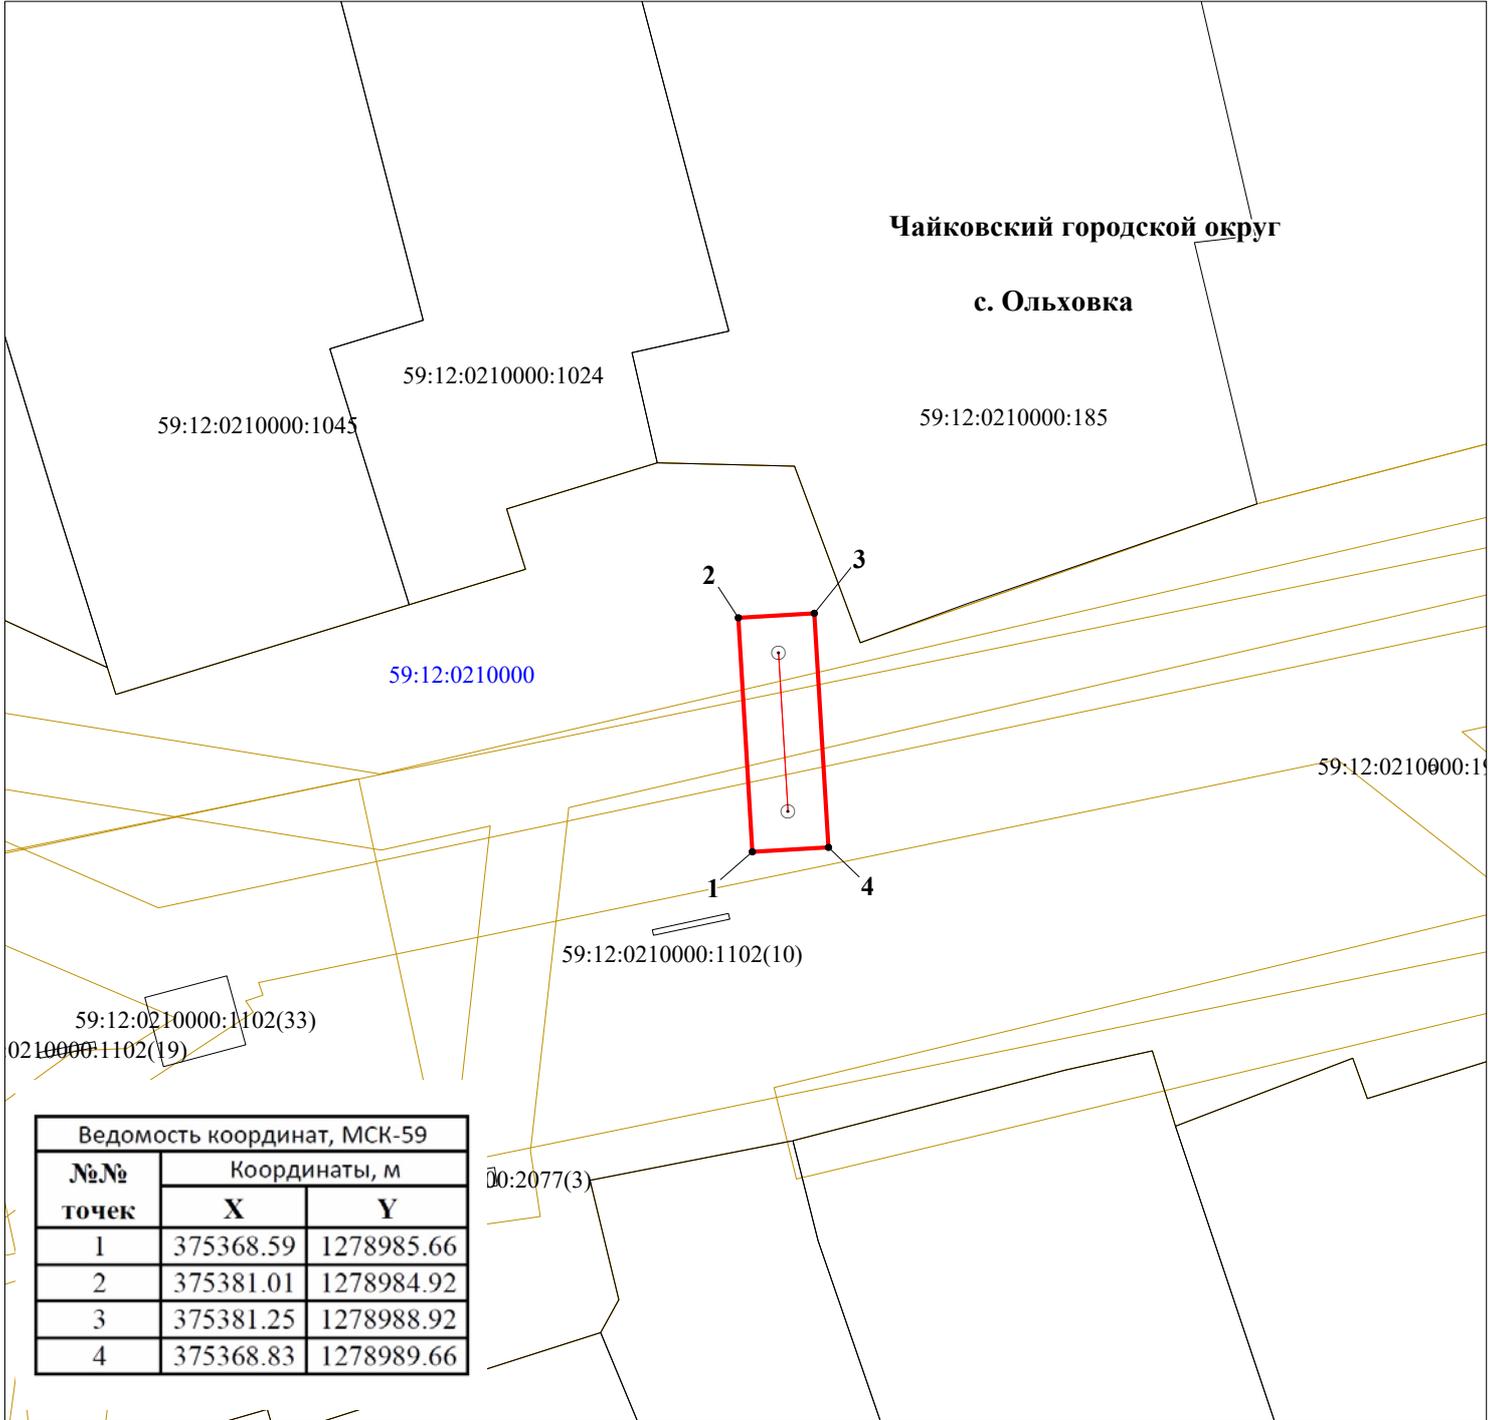

М 1:400

Описание границ смежных землепользователей:

1-1-свободные муниципальные земли

Условные обозначения:

- 59:12:0210000 кадастровый номер квартала
- 59:12:0210000:1024 кадастровый номер земельного участка
- граница кадастрового квартала
- существующая часть границы, сведения о которой достаточны для определения её местоположения
- граница вновь образованного земельного участка
- поворотная точка границы участка
- 1 надпись номера вновь образованной точки
- проектируемая линия ВЛ-0,4 кВ
- ЗОУИТ



Заявитель ПАО "Россети-Урал"

по доверенности 59 АА 4474773 от 23.01.2023 г. Пущенко С.А.