



АДМИНИСТРАЦИЯ  
ЧАЙКОВСКОГО ГОРОДСКОГО ОКРУГА  
УПРАВЛЕНИЕ  
ЗЕМЕЛЬНО-ИМУЩЕСТВЕННЫХ  
ОТНОШЕНИЙ

ул. Ленина, д. 67/1, г. Чайковский, Пермский край, 617760  
Тел/факс: (34241) 4-73-75  
E-mail: chaikkui2015@yandex.ru  
ОКПО 35288925 ОГРН 1185958071562  
ИНН/КПП 5959002592/595901001

27.01.2022 № 02-01-06-01-354

На № \_\_\_\_\_ от \_\_\_\_\_

АО «Газпром  
газораспределение Пермь»  
ул. Петропавловская, 43,  
г. Пермь, 614000

Чайковский отдел  
Управления Росреестра  
по Пермскому краю

Правовое управление  
администрации Чайковского  
городского округа

**О предоставлении решения**

**РЕШЕНИЕ № 41  
о размещении объектов**

г. Чайковский,  
Пермский край

22 января 2022

**Управление земельно-имущественных отношений администрации Чайковского городского округа, в лице начальника Управления Елькиной Ларисы Александровны, действующей на основании Положения об Управлении земельно-имущественных отношений администрации города Чайковского, утвержденного решением Думой Чайковского городского округа от 19 декабря 2018 г. № 99, разрешает Акционерному обществу «Газпром газораспределение Пермь» (ИНН 5902183841, ОГРН 1025900512670, адрес: 614000, г.Пермь, ул.Петропавловская, 43, телефон: 8 (342) 218 11 00, e-mail: [ugaz@ugaz.ru](mailto:ugaz@ugaz.ru)) размещение объекта: «Газопровод давлением до 1,2 Мпа включительно, для размещения которого не требуется разрешение на строительство», на частях земельных участков с кадастровыми номерами 59:12:0000000:20207, 59:12:0000000:20219, из состава земель населенных пунктов, площадью 222 кв.м, на срок: до 21 января 2023 года,**

местоположение: Пермский край, г. Чайковский, ул. Подгорная, к дому 39.

Приложение: схема предполагаемых к использованию земель или части земельного участка.

Начальник Управления  
земельно-имущественных отношений  
администрации Чайковского городского округа



Л.А. Елькина

## Схема предполагаемых к использованию земель или части земельного участка

Объект: Газопровод давлением до 1,2 Мпа. для размещения которого не требуется разрешения на строительство

Местоположение: расположенных по адресу: Пермский край,  
Чайковский г.о., г.Чайковский,  
ул.Подгорная, к дому 39

Площадь земель или части земельного участка, кв.м.: 222

Категория земель: земли населенных пунктов

Вид разрешенного использования: -

Описание границ смежных землепользователей:

От точки н1 до точки н2 - земельный участок  
с кадастровым номером 59:12:0010266:24

От точки н2 до точки н3, от точки н17 до точки н1 - земельный участок  
с кадастровым номером 59:12:0000000:20207

От точки н3 до точки н4, от точки н16 до точки н17, от точки н11 до точки н14  
- земельный участок с кадастровым номером 59:12:0000000:20219

От точки н4 до точки н9, от точки н10 до точки н12, от точки н14 до точки н16  
- земельный участок с кадастровым номером 59:12:0000000:20207

От точки н9 до точки н10 - земельный участок  
с кадастровым номером 59:12:0010266:28

### Условные обозначения:

- предполагаемый участок земель,  
на которых планируется размещение объекта

:28 - границы и номер земельного участка,  
сведения о которых внесены в ЕГРН

:164 - границы и номер объекта капитального  
строительства, сведения о которых внесены в ЕГРН


- граница кадастрового квартала

Каталог координат, м		
№ точки границы	X	Y
н1	377424.34	1282084.78
н2	377420.51	1282083.43
н3	377420.66	1282082.76
н4	377421.50	1282078.85
н5	377421.99	1282076.61
н6	377420.08	1282076.26
н7	377420.80	1282072.32
н8	377464.19	1282080.23
н9	377467.40	1282080.55
н10	377468.01	1282080.52
н11	377467.97	1282081.63
н12	377467.88	1282084.36
н13	377463.88	1282084.21
н14	377439.19	1282079.74
н15	377425.93	1282077.33
н16	377425.36	1282079.99
н17	377424.53	1282083.90
н1	377424.34	1282084.78

:3У1 - обозначение запрашиваемого земельного участка

● н1 - характерная точка границ земель или части  
земельного участка

59:12:0010266 - номер кадастрового квартала

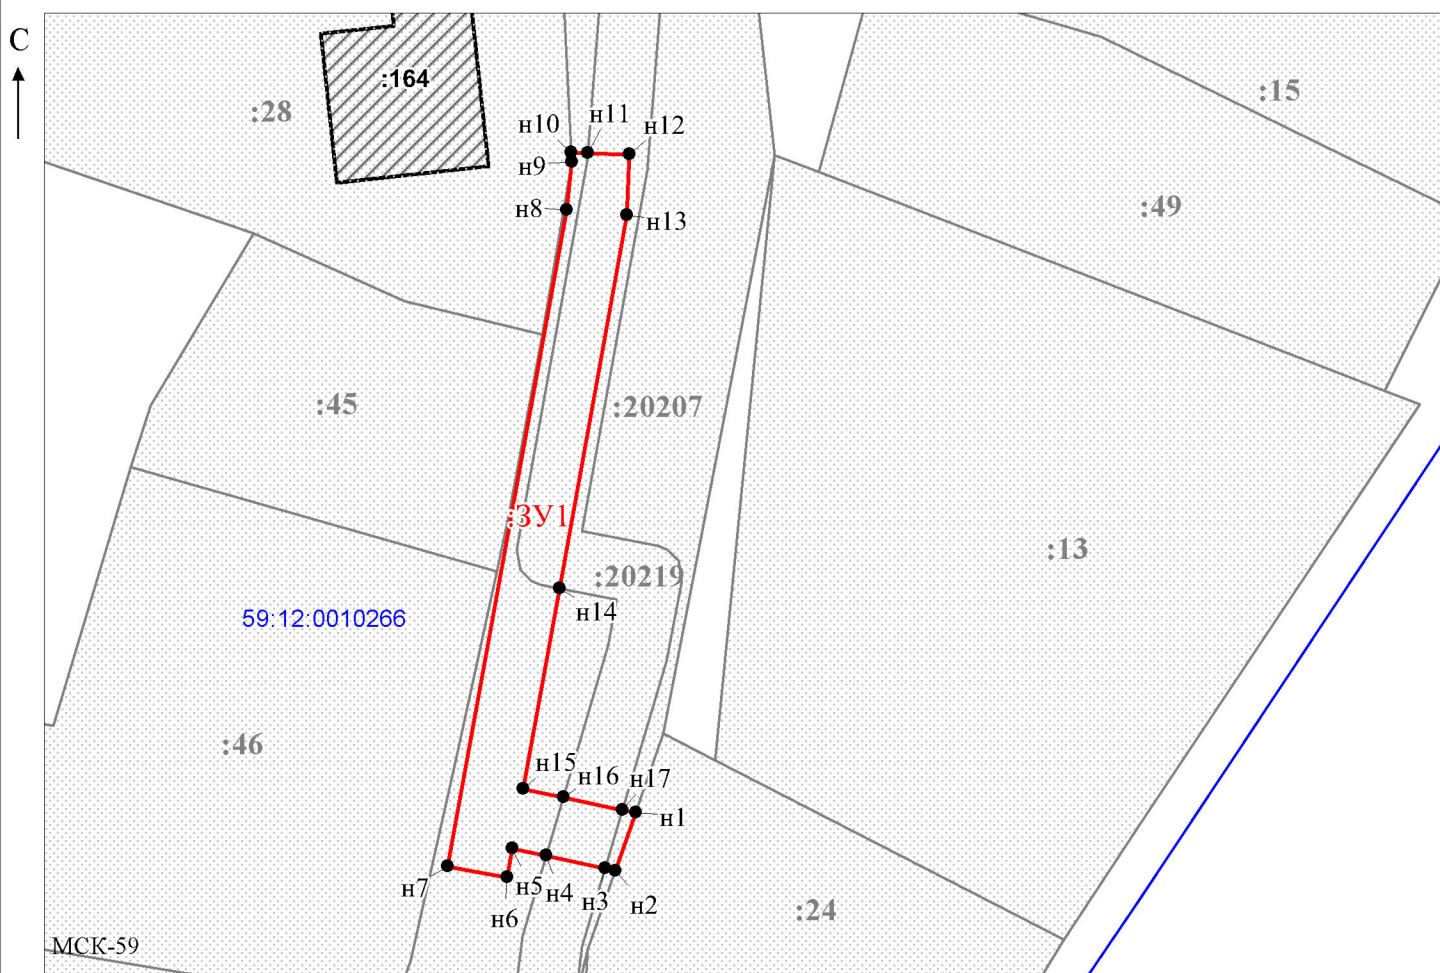

Масштаб 1:500

/ Офишкина И.В.

Заявитель: \_\_\_\_\_

МП

(подпись, расшифровка подписи)

(для юридических лиц  
и индивидуальных предпринимателей)