



АДМИНИСТРАЦИЯ
ЧАЙКОВСКОГО ГОРОДСКОГО ОКРУГА
УПРАВЛЕНИЕ
ЗЕМЕЛЬНО-ИМУЩЕСТВЕННЫХ
ОТНОШЕНИЙ

ул. Ленина, д. 67/1, г. Чайковский, Пермский край, 617760
Тел/факс: (34241) 4-73-75
E-mail: chaikkui2015@yandex.ru
ОКПО 35288925 ОГРН 1185958071562
ИНН/КПП 5959002592/595901001

27.01.2022 № 02-01-06-01-359

На № _____ от _____

АО «Газпром
газораспределение Пермь»
ул. Петропавловская, 43,
г. Пермь, 614000

Чайковский отдел
Управления Росреестра
по Пермскому краю

Правовое управление
администрации Чайковского
городского округа

О предоставлении решения

**РЕШЕНИЕ № 49
о размещении объектов**

г. Чайковский,
Пермский край

24 января 2022

Управление земельно-имущественных отношений администрации Чайковского городского округа, в лице начальника Управления Елькиной Ларисы Александровны, действующей на основании Положения об Управлении земельно-имущественных отношений администрации города Чайковского, утвержденного решением Думой Чайковского городского округа от 19 декабря 2018 г. № 99, разрешает Акционерному обществу «Газпром газораспределение Пермь» (ИНН 5902183841, ОГРН 1025900512670, адрес: 614000, г.Пермь, ул.Петропавловская, 43, телефон: 8 (342) 218 11 00, e-mail: ugaz@ugaz.ru) размещение объекта: «Газопровод давлением до 1,2 Мпа включительно, для размещения которого не требуется разрешение на строительство», на части земельного участка с кадастровым номером 59:12:0000000:17704, и на землях, государственная собственность на которые не разграничена, номер кадастрового квартала 59:12:0010264, из состава земель населенных пунктов, площадью 52 кв.м, на срок: до 23 января 2023 года,

местоположение: Пермский край, г. Чайковский, ул. Подгорная, к дому 13.

Приложение: схема предполагаемых к использованию земель или части земельного участка.

Начальник Управления
земельно-имущественных отношений
администрации Чайковского городского округа



Л.А. Елькина

Схема предполагаемых к использованию земель или части земельного участка

Объект: Газопровод давлением до 1,2 Мпа, для размещения которого не требуется разрешения на строительство

Местоположение: расположенных по адресу: Пермский край, г.о. Чайковский,
г. Чайковский, ул. Подгорная, к дому 13

Площадь земель или части земельного участка, кв.м.: 52

Категория земель: земли населенных пунктов

Вид разрешенного использования: -

От точки н1 до точки н2 - земельный участок
с кадастровым номером 59:12:0010264:3

От точки н2 до точки н3 - земли общего пользования

От точки н3 до точки н6 - земельный участок
с кадастровым номером 59:12:0000000:17704

От точки н6 до точки н1 - земли общего пользования

Каталог координат, м

№ точки границы	X	Y
н1	377682.07	1282210.93
н2	377679.19	1282213.77
н3	377671.71	1282205.36
н4	377670.58	1282204.09
н5	377673.56	1282201.43
н6	377674.69	1282202.69
н1	377682.07	1282210.93


Условные обозначения:



- предполагаемый участок земель,
на которых планируется размещение объекта



- границы и номер земельного участка,
сведения о которых внесены в ЕГРН

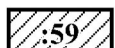

- границы и номер объекта капитального
строительства, сведения о которых внесены в ЕГРН



- зоны с особыми условиями использования
территории, сведения о которых внесены в ЕГРН

:3У1


- обозначение запрашиваемого земельного участка



н1 - характерная точка границ земель или части
земельного участка

- граница кадастрового квартала

59:12:0010264 - номер кадастрового квартала

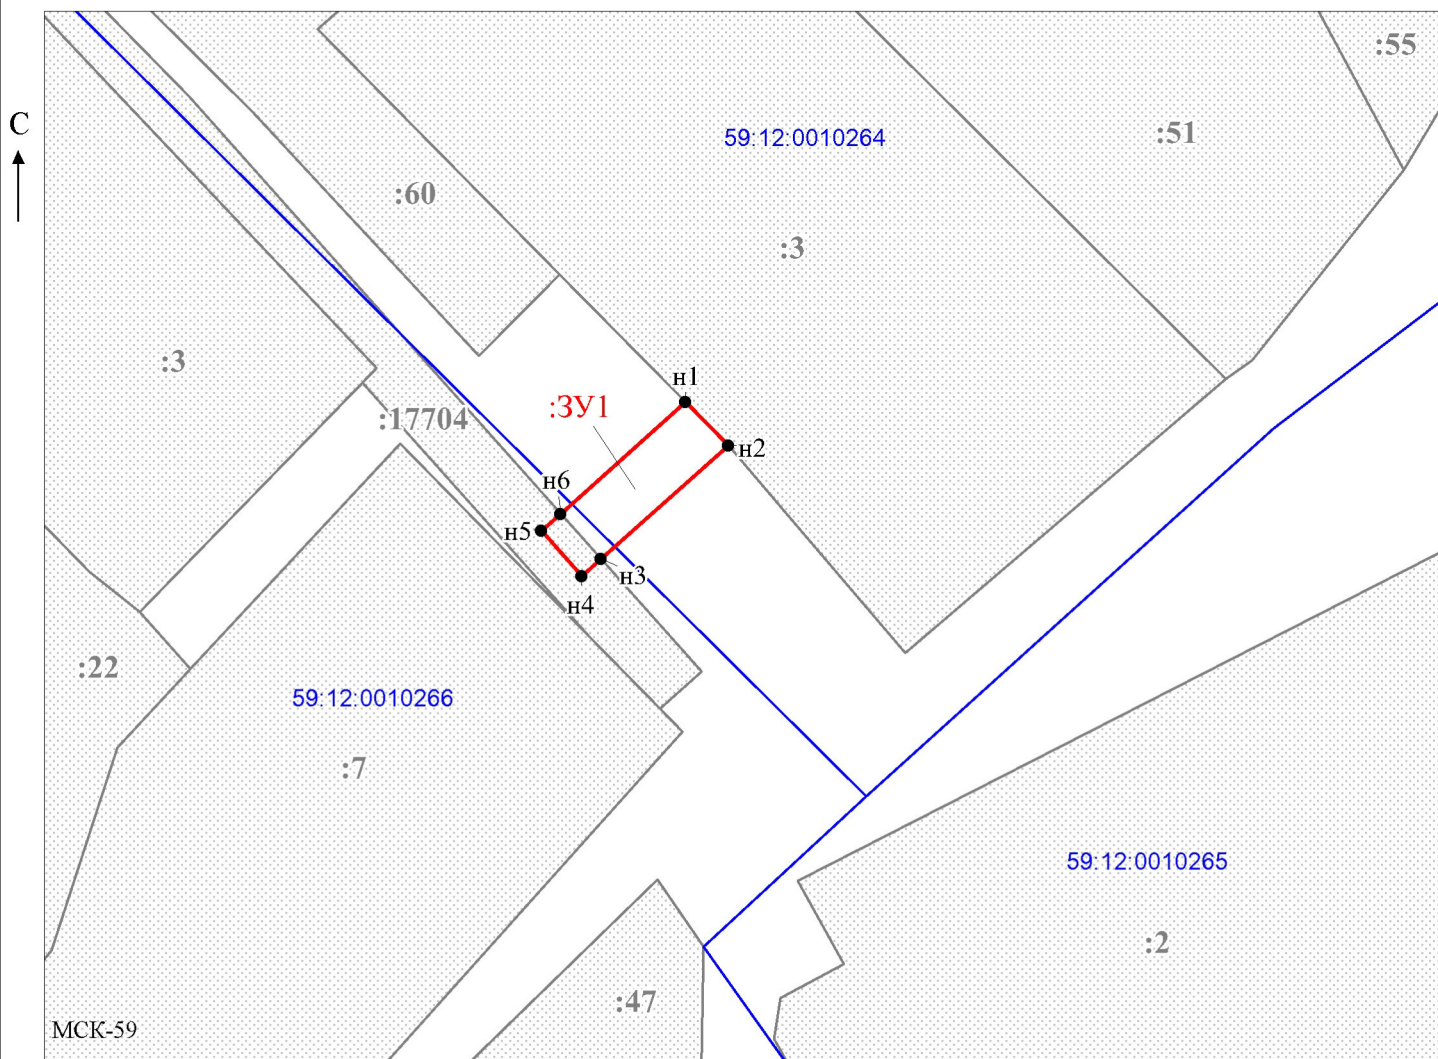

Масштаб 1:500

Заявитель: _____

МП

/ Офишкина И.В.

(подпись, расшифровка подписи)

(для юридических лиц

и индивидуальных предпринимателей)

