



АДМИНИСТРАЦИЯ
ЧАЙКОВСКОГО ГОРОДСКОГО ОКРУГА
УПРАВЛЕНИЕ
ЗЕМЕЛЬНО-ИМУЩЕСТВЕННЫХ
ОТНОШЕНИЙ

ул. Ленина, д. 67/1, г. Чайковский, Пермский край, 617760
Тел/факс: (34241) 4-73-75
E-mail: chaikkui2015@yandex.ru
ОКПО 35288925 ОГРН 1185958071562
ИНН/КПП 5959002592/595901001

30.03.2022 № 02-01-06-01-1116

На № _____ от _____

ООО «Газпром трансгаз
Чайковский»
б-р Приморский, д. 30,
г. Чайковский, 617760

Чайковский отдел
Управления Росреестра
по Пермскому краю

Правовое управление
администрации Чайковского
городского округа

О предоставлении решения

**РЕШЕНИЕ № 132
о размещении объектов**

г. Чайковский,
Пермский край

28 марта 2022

Управление земельно-имущественных отношений администрации Чайковского городского округа, в лице начальника Управления Елькиной Ларисы Александровны, действующей на основании Положения об Управлении земельно-имущественных отношений администрации города Чайковского, утвержденного решением Думой Чайковского городского округа от 19 декабря 2018 г. № 99, разрешает ООО «Газпром трансгаз Чайковский» (ИНН 5920000593, ОГРН 1025902030780, адрес: 617760, г. Чайковский, б-р Приморский, д. 30, телефон: 8 (34241) 33683, e-mail: 24310@ptg.gazprom.ru) размещение объекта: «Элементы благоустройства территории, в том числе малые архитектурные формы, за исключением некапитальных нестационарных строений и сооружений, рекламных конструкций, применяемых как составные части благоустройства территории», на земельных участках с кадастровыми номерами 59:12:0010326:99, 59:12:0010326:103, 59:12:0010307:58, из состава земель населенных пунктов, площадью 2067 кв.м,

на срок: до 27 марта 2023 года,
местоположение: Пермский край, г. Чайковский, ул. Кабалевского, в
границах кадастровых кварталов 59:12:0010326, 59:12:0010307.

Приложение: схема предполагаемых к использованию земель или части
земельного участка.

И.о. начальника Управления
земельно-имущественных отношений
администрации Чайковского городского округа



Н.В. Глухова

Схема предполагаемых к использованию земель или части земельного участка
по благоустройству территории парка

Местоположение: Пермский край, г. Чайковский, ул. Кабалеvского
 Площадь земель или части земельного участка 59:12:0010326:99/чзул – 1557 кв. м.
 Категория земель: Земли населенных пунктов
 Разрешенное использование: Земельные участки учреждений физической культуры и спорта



Масштаб 1:1000

Каталог координат

№	X	Y
1	381634.19	1286972.30
2	381636.39	1286987.76
3	381641.12	1287020.45
4	381645.71	1287053.26
5	381648.01	1287069.52
6	381663.42	1287123.02
7	381663.51	1287128.11
8	381654.62	1287122.21
9	381660.67	1287140.62
10	381635.10	1287052.93
11	381629.29	1286992.67
12	381624.36	1286966.55
13	381630.55	1286959.12
1	381634.19	1286972.30

Площадь участка = 1557 кв. м.

Описание границ смежных землепользователей
от 8 точки до 13 точки – 59:12:0010326:100

Условные обозначения:

- граница земельного участка, включенного в ЕГРН
- граница кадастрового квартала
- граница образуемого (части) земельного участка
- обозначение части образуемого земельного участка
- обозначение образуемого земельного участка
- 56:12:00103026:100/чзул номер кадастрового квартала
- 56:12:0010326:3У1 кадастровый номер земельного участка, включенный в ЕГРН
- 56:12:0010326 номер кадастрового квартала
- 56:12:00103026:100 кадастровый номер земельного участка, включенный в ЕГРН
- характерная точка границы образуемого (части) земельного участка



ООО "Газпром трансгаз Чайковский"
 Заместитель генерального директора
 по ремонту и капитальному строительству
С.Н. Блинов

(расшифровка подписи)

Заявитель (подпись)

М.П. (для юридических лиц и индивидуальных предпринимателей)

Схема предполагаемых к использованию земель или части земельного участка
по благоустройству территории парка

Местоположение: Пермский край, г. Чайковский, ул. Кабалева
Площадь земель или части земельного участка 59:12:0010326:103/чзп1 – 373 кв. м.
Категория земель: Земли населенных пунктов
Разрешенное использование: Для иных видов использования, характерных для населенных пунктов



Каталог координат

№ мз	координата X	координата Y
1	381638.11	1287183.16
2	381622.41	1287206.94
3	381609.66	1287212.81
4	381598.61	1287218.62
5	381588.34	1287228.25
6	381574.88	1287240.1
7	381567.44	1287252.15
8	381564.47	1287255.16
9	381561.62	1287252.35
10	381555.26	1287250.97
11	381566.98	1287235.08
12	381585.76	1287226.37
13	381608.98	1287208.34
14	381611.17	1287205.69
15	381629.16	1287178.1
1	381638.11	1287183.16

Площадь участка = 373 кв. м.

Описание грани смежных землепользователей
от 11 точки до 1 точки – 59:12:0010326:100

Условные обозначения

- граница земельного участка, включенного в ЕГРН
- граница кадастрового квартала
- граница образуемого (части) земельного участка
- 59:12:0010326:100/чзп1 обозначение части образуемого земельного участка
- 56:12:0010326:301 обозначение образуемого земельного участка
- 56:12:0010326 номер кадастрового квартала
- 56:12:0010326:100 кадастровый номер земельного участка, включенный в ЕГРН
- характерная точка границы образуемого (части) земельного участка

ООО "Газпром трансгаз Чайковский"
Заместитель генерального директора
по ремонту и капитальному строительству
С.Н. БЛИНОВ




(расшифровка подписи)

М.П. (для юридических лиц и индивидуальных предпринимателей)

Схема предполагаемых к использованию земель или части земельного участка
по благоустройству территории парка

Местоположение: Пермский край, г. Чайковский, ул. Кабалева
Площадь земель или части земельного участка 59:12:0010307:58/чзч4 – 137 кв. м.
Категория земель: Земли населённых пунктов
Разрешенное использование: земельные участки городских дорог

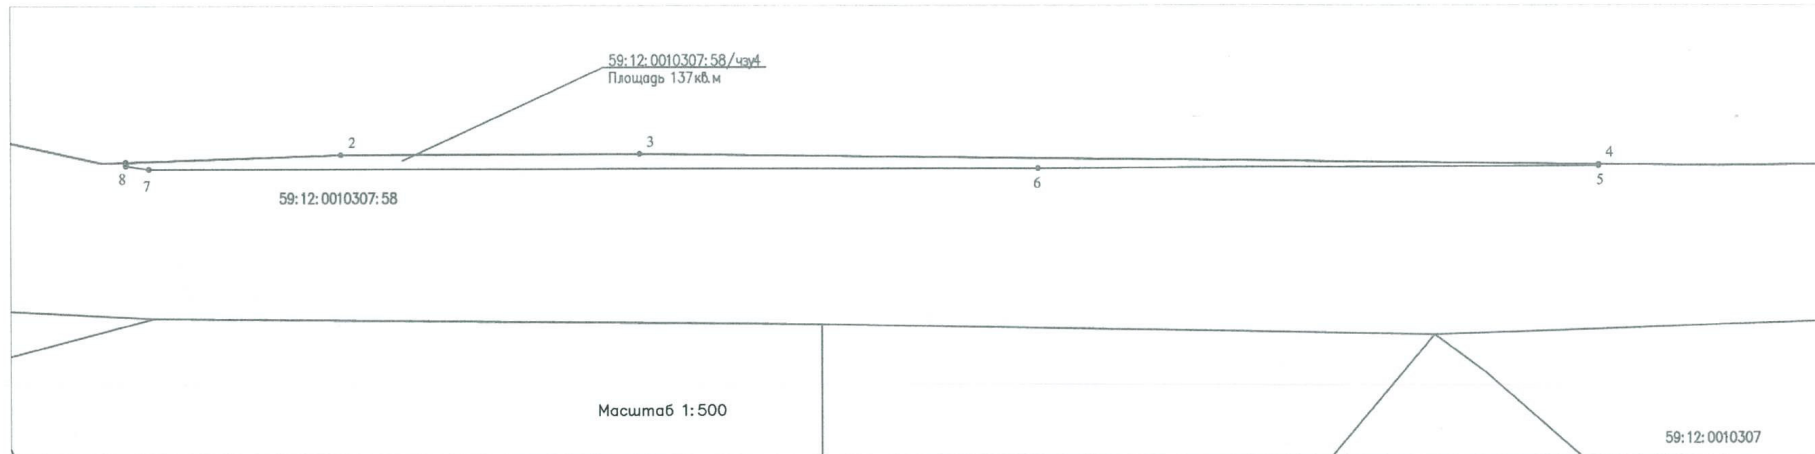

Условные обозначения:

- граница земельного участка, включенного в ЕГРН
- ==== граница кадастрового квартала
- ==== граница образуемого (части) земельного участка
- 59:12:0010307:100/чзч1 обозначение части образуемого земельного участка
- 56:12:0010326:3И обозначение образуемого земельного участка
- 56:12:0010326 номер кадастрового квартала
- 56:12:0010307:100 кадастровый номер земельного участка, включенный в ЕГРН
- характерная точка границы образуемого (части) земельного участка

Каталог координат

№	X	Y
1	381348.09	1286420.24
2	381348.80	1286440.89
3	381348.85	1286469.61
4	381347.80	1286561.92
5	381347.65	1286561.92
6	381347.44	1286507.94
7	381347.43	1286422.43
8	381347.74	1286420.24
1	381348.09	1286420.24

Площадь участка = 137 кв. м.

Описание границ смежных землепользователей
от 1 точки до 4 точки – 59:12:0010326:146

Заявитель (подпись) _____
(расшифровка подписи) **С.И. ЕДИНОВ**
ООО "Газпром трансгаз Чайковский"
Заместитель генерального директора
по ремонту и капитальному строительству

И.П. (для юридических лиц и индивидуальных предпринимателей)