



АДМИНИСТРАЦИЯ  
ЧАЙКОВСКОГО ГОРОДСКОГО ОКРУГА  
УПРАВЛЕНИЕ  
ЗЕМЕЛЬНО-ИМУЩЕСТВЕННЫХ  
ОТНОШЕНИЙ

ул. Ленина, д. 67/1, г. Чайковский, Пермский край, 617760  
Тел/факс: (34241) 4-73-75  
E-mail: chaikkui2015@yandex.ru  
ОКПО 35288925 ОГРН 1185958071562  
ИНН/КПП 5959002592/595901001

20.05.2022 №02-01-06-01-2030

На № \_\_\_\_\_ от \_\_\_\_\_

АО «Газпром  
газораспределение Пермь»  
ул. Петропавловская, 43,  
г. Пермь, 614000

Чайковский отдел  
Управления Росреестра  
по Пермскому краю

Правовое управление  
администрации Чайковского  
городского округа

**О предоставлении решения**

**РЕШЕНИЕ № 201  
о размещении объектов**

г. Чайковский,  
Пермский край

17 мая 2022

**Управление земельно-имущественных отношений администрации Чайковского городского округа, в лице начальника Управления Елькиной Ларисы Александровны, действующей на основании Положения об Управлении земельно-имущественных отношений администрации города Чайковского, утвержденного решением Думой Чайковского городского округа от 19 декабря 2018 г. № 99, разрешает Акционерному обществу «Газпром газораспределение Пермь» (ИНН 5902183841, ОГРН 1025900512670, адрес: 614000, г.Пермь, ул.Петропавловская, 43, телефон: 8 (342) 218 11 00, e-mail: [ugaz@ugaz.ru](mailto:ugaz@ugaz.ru)) размещение объекта: «Газопровод давлением до 1,2 Мпа включительно, для размещения которого не требуется разрешение на строительство», на части земельных участков с кадастровыми номерами 59:12:0000000:20751, 59:12:0000000:21134 и на землях, государственная собственность на которые не разграничена, номер кадастрового квартала 59:12:0010735 из состава земель населенных пунктов, площадью 38 кв.м, на срок: до 16 мая 2023 года,**

местоположение: Пермский край, Чайковский г.о., г. Чайковский, ул. Боровая, к дому 8/1.

Приложение: схема предполагаемых к использованию земель или части земельного участка.

Начальник Управления  
земельно-имущественных отношений  
администрации Чайковского городского округа



Л.А. Елькина

## Схема предполагаемых к использованию земель или части земельного участка

Объект: Газопровод давлением до 1,2 Мпа, для размещения которого не требуется разрешения на строительство

Местоположение: расположенных по адресу: Пермский край,  
Чайковский г.о. г. Чайковский,  
ул. Боровая, к дому 8/1

Каталог координат, м

Площадь земель или части земельного участка, кв.м.: 38

Категория земель: земли населенных пунктов

Вид разрешенного использования: -

Описание границ смежных землепользователей:

От точки н1 до точки н2 - земельный участок  
с кадастровым номером 59:12:0010735:83

От точки н2 до точки н3 - земли общего пользования

От точки н3 до точки н6 - земельный участок


с кадастровым номером 59:12:0000000:20751, 59:12:0000000:21134

От точки н6 до точки н1 - земли общего пользования

№ точки границы	X	Y
н1	375722.97	1289378.99
н2	375717.95	1289379.03
н3	375717.91	1289376.43
н4	375717.83	1289371.52
н5	375722.83	1289371.46
н6	375722.92	1289376.33
н1	375722.97	1289378.99

### Условные обозначения:

- предполагаемый участок земель, на которых планируется размещение объекта
- :83 - границы и номер земельного участка, сведения о которых внесены в ЕГРН
- :380 - границы и номер объекта капитального строительства, сведения о которых внесены в ЕГРН
- граница кадастрового квартала
- 59:12-6-1011 - зоны с особыми условиями использования территории, сведения о которых внесены в ЕГРН
- :3У1 - обозначение запрашиваемого земельного участка
- н1 - характерная точка границ земель или части земельного участка
- 59:12:0010735 - номер кадастрового квартала

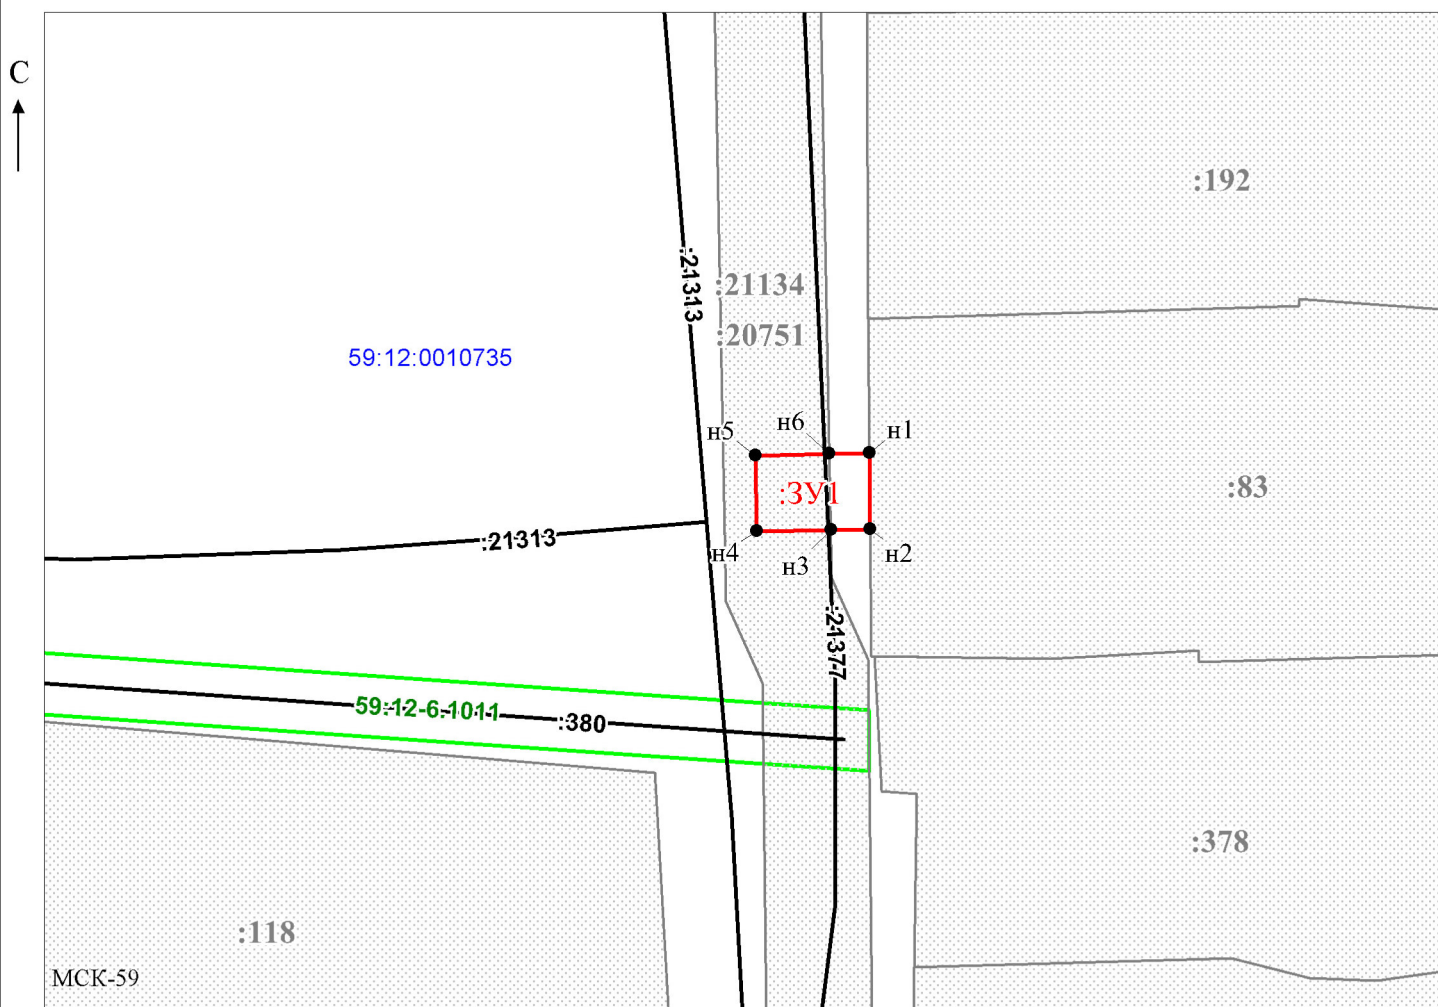

Масштаб 1:500

Заявитель: \_\_\_\_\_ / Горбунова А.П.

МП

(подпись, расшифровка подписи)

(для юридических лиц  
и индивидуальных предпринимателей)

