



АДМИНИСТРАЦИЯ
ЧАЙКОВСКОГО ГОРОДСКОГО ОКРУГА
УПРАВЛЕНИЕ
ЗЕМЕЛЬНО-ИМУЩЕСТВЕННЫХ
ОТНОШЕНИЙ

ул. Ленина, д. 67/1, г. Чайковский, Пермский край, 617760
Тел/факс: (34241) 4-73-75
E-mail: chaikkui2015@yandex.ru
ОКПО 35288925 ОГРН 1185958071562
ИНН/КПП 5959002592/595901001

01.07.2022 № 02-01-06-01-2656

На № _____ от _____

АО «Газпром
газораспределение Пермь»
ул. Петропавловская, 43,
г. Пермь, 614000

Чайковский отдел
Управления Росреестра
по Пермскому краю

Правовое управление
администрации Чайковского
городского округа

О предоставлении решения

**РЕШЕНИЕ № 239
о размещении объектов**

г. Чайковский,
Пермский край

20 июня 2022

Управление земельно-имущественных отношений администрации Чайковского городского округа, в лице начальника Управления Елькиной Ларисы Александровны, действующей на основании Положения об Управлении земельно-имущественных отношений администрации города Чайковского, утвержденного решением Думой Чайковского городского округа от 19 декабря 2018 г. № 99, разрешает Акционерному обществу «Газпром газораспределение Пермь» (ИНН 5902183841, ОГРН 1025900512670, адрес: 614000, г.Пермь, ул.Петропавловская, 43, телефон: 8 (342) 218 11 00, e-mail: ugaz@ugaz.ru) размещение объекта: «Газопровод давлением до 1,2 Мпа включительно, для размещения которого не требуется разрешение на строительство», на частях земельных участков с кадастровыми номерами 59:12:0000000:20751, 59:12:0000000:21134, и на землях, государственная собственность на которые не разграничена, номер кадастрового квартала 59:12:0010735, из состава земель населенных пунктов, площадью 42 кв.м, на срок: до 19 июня 2023 года,

местоположение: **Пермский край, г. Чайковский, ул. Боровая, к дому 16 кв. 2.**

Приложение: **схема предполагаемых к использованию земель или части земельного участка.**

Начальник Управления
земельно-имущественных отношений
администрации Чайковского городского округа



Л.А. Елькина

Схема предполагаемых к использованию земель или части земельного участка

Объект: Газопровод давлением до 1,2 Мпа. для размещения которого не требуется разрешения на строительство

Местоположение: расположенных по адресу: Пермский край, Чайковский г.о., г. Чайковский, ул. Боровая, к дому 16, кв. 2

Каталог координат, м

| № точки границы | X | Y |
|-----------------|-----------|------------|
| н1 | 375553.26 | 1289385.84 |
| н2 | 375548.19 | 1289386.36 |
| н3 | 375548.36 | 1289384.18 |
| н4 | 375548.39 | 1289383.80 |
| н5 | 375548.87 | 1289377.50 |
| н6 | 375553.85 | 1289377.86 |
| н7 | 375553.51 | 1289382.50 |
| н8 | 375553.47 | 1289383.00 |
| н1 | 375553.26 | 1289385.84 |

Площадь земель или части земельного участка, кв.м.: 42

Категория земель: земли населенных пунктов

Вид разрешенного использования: -

Описание границ смежных землепользователей:

От точки н1 до точки н2 - земельный участок с кадастровым номером 59:12:0010735:223

От точки н2 до точки н3 - земли общего пользования

От точки н3 до точки н4 - земельный участок с кадастровым номером 59:12:0000000:21134

От точки н4 до точки н7 - земельный участок с кадастровым номером 59:12:0000000:20751, 59:12:0000000:21134


От точки н7 до точки н8 - земельный участок с кадастровым номером 59:12:0000000:21134

От точки н8 до точки н1 - земли общего пользования

Условные обозначения:

- :223 - границы и номер земельного участка, сведения о которых внесены в ЕГРН
- граница кадастрового квартала

- предполагаемый участок земель, на которых планируется размещение объекта
- 59:12-6.1002 - зоны с особыми условиями использования территории, сведения о которых внесены в ЕГРН
- :3У1 - обозначение запрашиваемого земельного участка
- н1 - характерная точка границ земель или части земельного участка
- 59:12:0010735 - номер кадастрового квартала

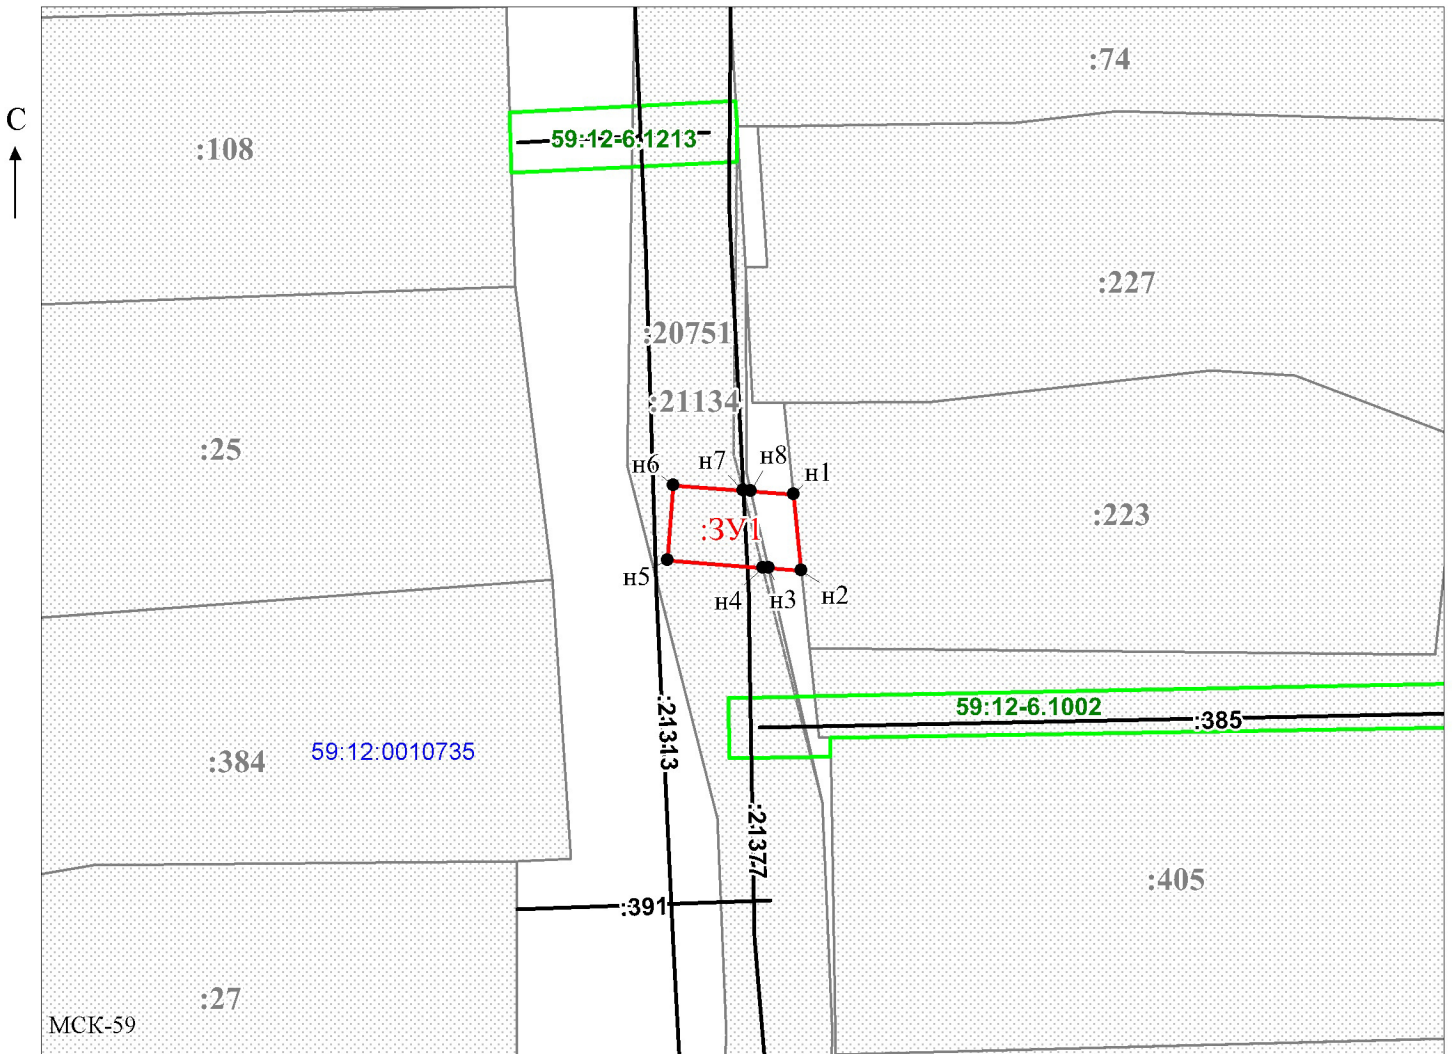

Масштаб 1:500
/ Егошина И.В.

Заявитель: _____ (подпись, расшифровка подписи)

МП
(для юридических лиц
и индивидуальных предпринимателей)