



АДМИНИСТРАЦИЯ
ЧАЙКОВСКОГО ГОРОДСКОГО ОКРУГА
УПРАВЛЕНИЕ
ЗЕМЕЛЬНО-ИМУЩЕСТВЕННЫХ
ОТНОШЕНИЙ

ул. Ленина, д. 67/1, г. Чайковский, Пермский край, 617760
Тел/факс: (34241) 4-73-75
E-mail: uzio@chaykovsky.permkrai.ru
ОКПО 35288925 ОГРН 1185958071562
ИНН/КПП 5959002592/595901001

14.07.2022 № 02-01-06-01-2859

На № _____ от _____

АО «Газпром
газораспределение Пермь»
ул. Петропавловская, 43,
г. Пермь, 614000

Чайковский отдел
Управления Росреестра
по Пермскому краю

Правовое управление
администрации Чайковского
городского округа

О предоставлении решения

**РЕШЕНИЕ № 258
о размещении объектов**

г. Чайковский,
Пермский край

08 июля 2022

Управление земельно-имущественных отношений администрации Чайковского городского округа, в лице начальника Управления Елькиной Ларисы Александровны, действующей на основании Положения об Управлении земельно-имущественных отношений администрации города Чайковского, утвержденного решением Думой Чайковского городского округа от 19 декабря 2018 г. № 99, разрешает Акционерному обществу «Газпром газораспределение Пермь» (ИНН 5902183841, ОГРН 1025900512670, адрес: 614000, г.Пермь, ул.Петропавловская, 43, телефон: 8 (342) 218 11 00, e-mail: ugaz@ugaz.ru) размещение объекта: «Газопровод давлением до 1,2 Мпа включительно, для размещения которого не требуется разрешение на строительство», на части земельного участка с кадастровым номером 59:12:0010546:6, из состава земель населенных пунктов, площадью 38 кв.м, на срок: до 07 июля 2023 года, местоположение: Пермский край, г. Чайковский, ул. Музыкальная, к дому 10.

Приложение: схема предполагаемых к использованию земель или части земельного участка.

Начальник Управления
земельно-имущественных отношений
администрации Чайковского городского округа



Л.А. Елькина

Схема предполагаемых к использованию земель или части земельного участка

Объект: Газопровод давлением до 1,2 Мпа, для размещения которого не требуется разрешения на строительство

Местоположение: расположенных по адресу: Пермский край,
г.о. Чайковский, г. Чайковский,
ул. Музыкальная, к дому 10

Каталог координат, м

Площадь земель или части земельного участка, кв.м.: 38


Категория земель: земли населенных пунктов

Вид разрешенного использования: -

№ точки границы	X	Y
n1	377839.07	1284263.15
n2	377842.64	1284264.58
n3	377839.10	1284273.61
n4	377835.48	1284272.15
n1	377839.07	1284263.15

Описание границ смежных землепользователей:
От точки n1 до точки n2 - земельный участок с кадастровым номером 59:12:0010546:56
От точки n2 до точки n1 - земельный участок с кадастровым номером 59:12:0010546:6

- Условные обозначения:**
- :56 - границы и номер земельного участка, сведения о которых внесены в ЕГРН
 - :276 - границы и номер объекта капитального строительства, сведения о которых внесены в ЕГРН
 - предполагаемый участок земель, на которых планируется размещение объекта
 - 59:12-6.924 - зоны с особыми условиями использования территории, сведения о которых внесены в ЕГРН
 - :3У1 - обозначение запрашиваемого земельного участка
 - n1 - характерная точка границ земель или части земельного участка
 - 59:12:0010546 - номер кадастрового квартала

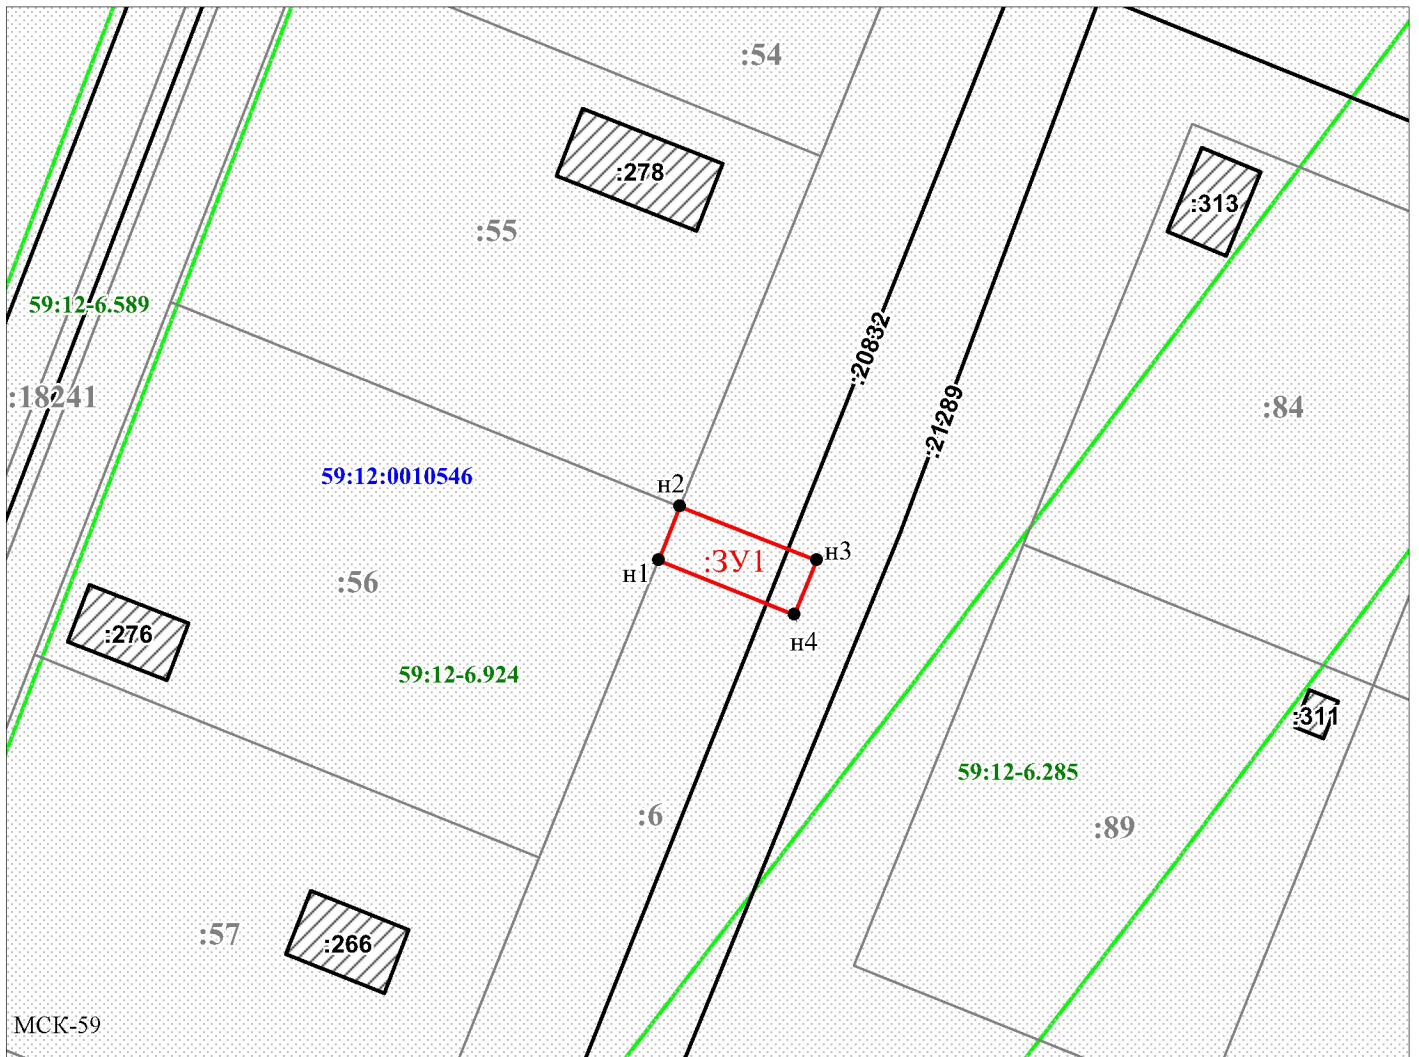

Масштаб 1:500
/ Егошина И.В.

Заявитель: _____ (подпись, расшифровка подписи)

МП
(для юридических лиц
и индивидуальных предпринимателей)