



АДМИНИСТРАЦИЯ
ЧАЙКОВСКОГО ГОРОДСКОГО ОКРУГА
УПРАВЛЕНИЕ
ЗЕМЕЛЬНО-ИМУЩЕСТВЕННЫХ
ОТНОШЕНИЙ

ул. Ленина, д. 67/1, г. Чайковский, Пермский край, 617760
Тел/факс: (34241) 4-73-75
E-mail: uzio@chaykovsky.permkrai.ru
ОКПО 35288925 ОГРН 1185958071562
ИНН/КПП 5959002592/595901001

АО «Газпром
газораспределение Пермь»
ул. Петропавловская, 43,
г. Пермь, 614000

Чайковский отдел
Управления Росреестра
по Пермскому краю

17.08.2022 № 02-01-06-01-3482

На № _____ от _____

Правовое управление
администрации Чайковского
городского округа

О предоставлении решения

**РЕШЕНИЕ № 310
о размещении объектов**

г. Чайковский,
Пермский край

15 августа 2022

Управление земельно-имущественных отношений администрации Чайковского городского округа, в лице начальника Управления **Елькиной Ларисы Александровны**, действующей на основании Положения об Управлении земельно-имущественных отношений администрации города Чайковского, утвержденного решением Думой Чайковского городского округа от 19 декабря 2018 г. № 99, разрешает **Акционерному обществу «Газпром газораспределение Пермь»** (ИНН 5902183841, ОГРН 1025900512670, адрес: 614000, г.Пермь, ул.Петропавловская, 43, телефон: 8 (342) 218 11 00, e-mail: ugaz@ugaz.ru) размещение объекта: **«Газопровод давлением до 1,2 Мпа включительно, для размещения которого не требуется разрешение на строительство»**, на частях земельных участков с кадастровыми номерами 59:12:0000000:20227, 59:12:0010509:39, и на землях, государственная собственность на которые не разграничена, номер кадастрового квартала 59:12:0010526, из состава земель населенных пунктов, площадью **35 кв.м**, на срок: **до 14 августа 2023 года**, местоположение: **Пермский край, г. Чайковский, ул. Восточная, к дому 72/3.**

Приложение: схема предполагаемых к использованию земель или части земельного участка.

Начальник Управления
земельно-имущественных отношений
администрации Чайковского городского округа **И.А. Елькина**



Схема предполагаемых к использованию земель или части земельного участка

Объект: Газопровод давлением до 1,2 Мпа, для размещения которого не требуется разрешения на строительство

Местоположение: расположенных по адресу: Пермский край, г.о. Чайковский, г. Чайковский, ул. Восточная, к дому 72/3

Площадь земель или части земельного участка, кв.м.: 35

Категория земель: земли населенных пунктов

Вид разрешенного использования: -

Описание границ смежных землепользователей:


- От точки н1 до точки н2 - земельный участок с кадастровым номером 59:12:0010526:43
- От точки н2 до точки н3 - земельный участок с кадастровым номером 59:12:0000000:20227
- От точки н3 до точки н4 - земельный участок с кадастровым номером 59:12:0000000:20227
- От точки н4 до точки н7 - земельный участок с кадастровым номером 59:12:0000000:20227, 59:12:0010509:39
- От точки н7 до точки н8 - земельный участок с кадастровым номером 59:12:0000000:20227
- От точки н8 до точки н9 - земельный участок с кадастровым номером 59:12:0000000:20227
- От точки н9 до точки н1 - земли общего пользования

Условные обозначения:

- предполагаемый участок земель, на которых планируется размещение объекта
- :43 - границы и номер земельного участка, сведения о которых внесены в ЕГРН

- 59:12-6.924 - зоны с особыми условиями использования территории, сведения о которых внесены в ЕГРН
- :3У1 - обозначение запрашиваемого земельного участка
- н1 - характерная точка границ земель или части земельного участка
- 59:12:0010526 - номер кадастрового квартала
- граница кадастрового квартала
- :105 - границы и номер объекта капитального строительства, сведения о которых внесены в ЕГРН

№ точки границы	X	Y
н1	377808.16	1284972.01
н2	377812.17	1284973.78
н3	377811.94	1284974.40
н4	377811.03	1284976.85
н5	377809.74	1284980.36
н6	377805.10	1284978.50
н7	377806.40	1284974.97
н8	377807.34	1284972.44
н9	377807.35	1284972.42
н10	377807.86	1284972.65
н1	377808.16	1284972.01

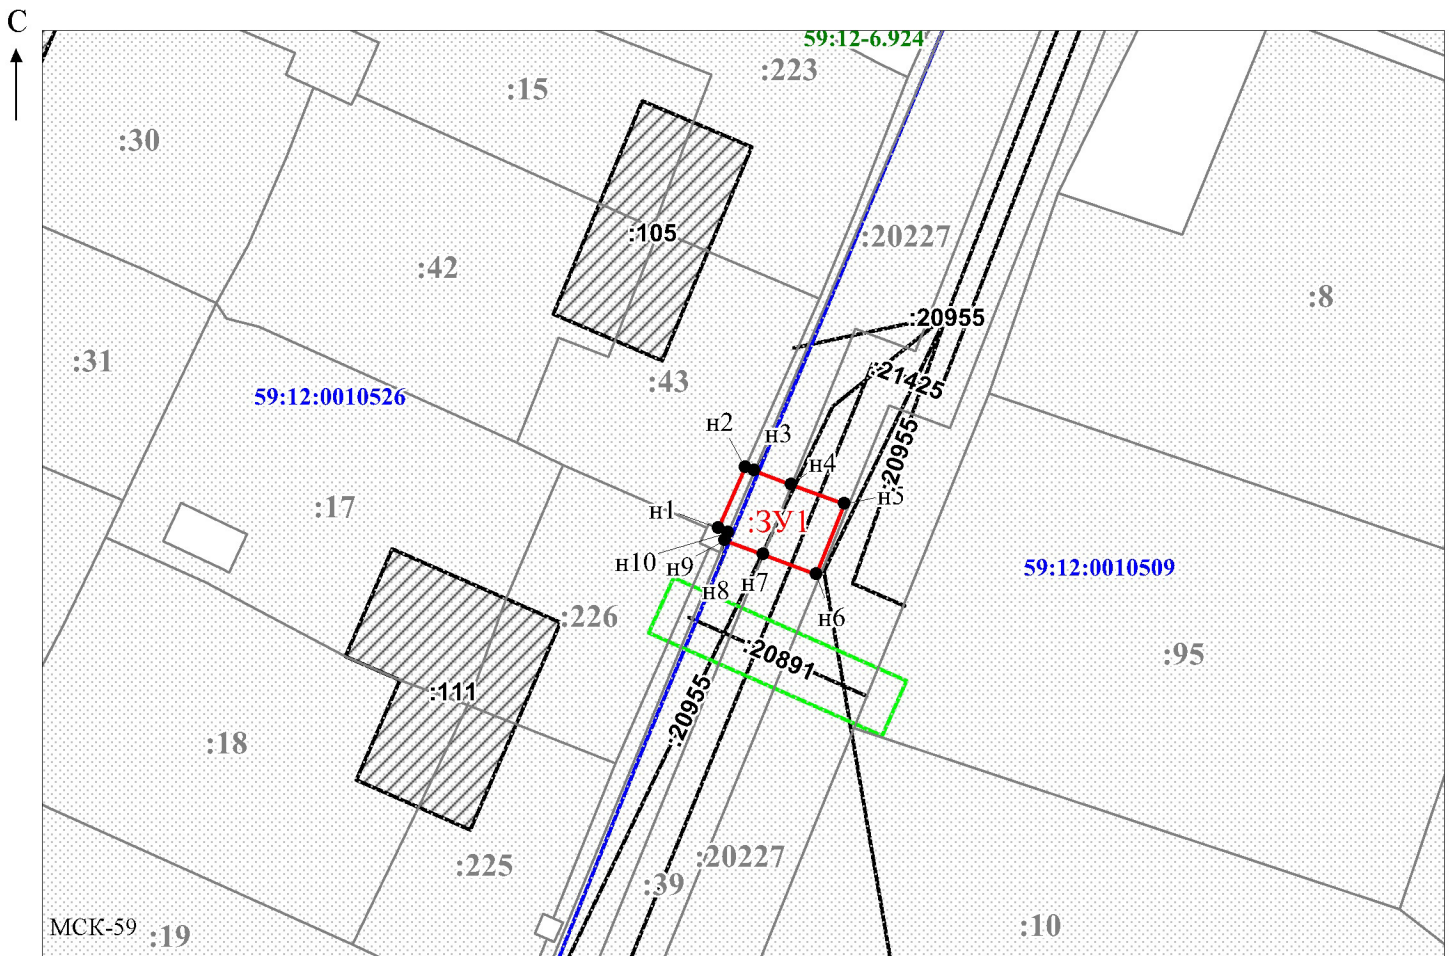

Масштаб 1:500

/ Егошина И.В.

Заявитель: _____ (подпись, расшифровка подписи)

МП

(подпись, расшифровка подписи)

(для юридических лиц
и индивидуальных предпринимателей)