



АДМИНИСТРАЦИЯ
ЧАЙКОВСКОГО ГОРОДСКОГО ОКРУГА
УПРАВЛЕНИЕ
ЗЕМЕЛЬНО-ИМУЩЕСТВЕННЫХ
ОТНОШЕНИЙ

ул. Ленина, д. 67/1, г. Чайковский, Пермский край, 617760
Тел/факс: (34241) 4-73-75
E-mail: uzio@chaykovsky.permkrai.ru
ОКПО 35288925 ОГРН 1185958071562
ИНН/КПП 5959002592/595901001

Латыпов Андрей Игоревич
Пермский край, г. Чайковский,
пер. Камский, д. 5, кв. 45,
617760

Чайковский отдел
Управления Росреестра
по Пермскому краю

Правовое управление
администрации Чайковского
городского округа

23.08.2022 № 02-01-06-01-3563

На № _____ от _____

О предоставлении решения

**РЕШЕНИЕ № 318
о размещении объектов**

г. Чайковский,
Пермский край

17 августа 2022

Управление земельно-имущественных отношений администрации Чайковского городского округа, в лице начальника Управления Елькиной Ларисы Александровны, действующей на основании Положения об Управлении земельно-имущественных отношений администрации города Чайковского, утвержденного решением Думой Чайковского городского округа от 19 декабря 2018 г. № 99, разрешает Латыпову Андрею Игоревичу (адрес: Пермский край, г. Чайковский, пер. Камский, д. 5, кв. 45, 617760, телефон: 8 922 30 60 660) размещение объекта: «Водопроводы и водоводы всех видов, для размещения которых не требуется разрешения на строительство», на землях, государственная собственность на которые не разграничена, номер кадастрового квартала 59:12:0010232, из состава земель населенных пунктов, площадью 37 кв.м, на срок: до 16 августа 2023 года, местоположение: г. Чайковский, СНТ № 20.

Приложение: схема предполагаемых к использованию земель или части земельного участка.

Начальник Управления
земельно-имущественных отношений
администрации Чайковского городского округа



Л.А. Елькина



СХЕМА предполагаемых к использованию земель или части земельного участка

Объект: Водопровод, для размещения которого не требуется разрешения на строительство, расположенный в кадастровом квартале 59:12:0010232

Местоположение: Пермский край, г.о. Чайковский, г Чайковский, снт N 20

Площадь земель или части земельного участка: 37,0 кв. м.

Категория земель: земли населенных пунктов


Вид разрешенного использования: Для размещения водопровода

Обозначение характерных точек границ	Координаты, м		Обозначение характерных точек границ	Координаты, м	
	X	Y		X	Y
1	2	3	1	2	3
н1	379780.59	1283601.41	н9	379752.52	1283643.67
н2	379783.30	1283603.62	н10	379760.73	1283631.12
н3	379761.12	1283631.44	н11	379782.62	1283603.70
н4	379752.91	1283643.98	н12	379780.30	1283601.81
н5	379745.05	1283657.21	н1	379780.59	1283601.41
н6	379749.39	1283661.59			
н7	379749.09	1283661.99			
н8	379744.45	1283657.27			

Описание границ смежных землепользователей:

От точки н1 до точки н12-земли общего пользования

От точки н12 до точки н1-смежный земельный участок с кадастровым номером 59:12:0010232:306

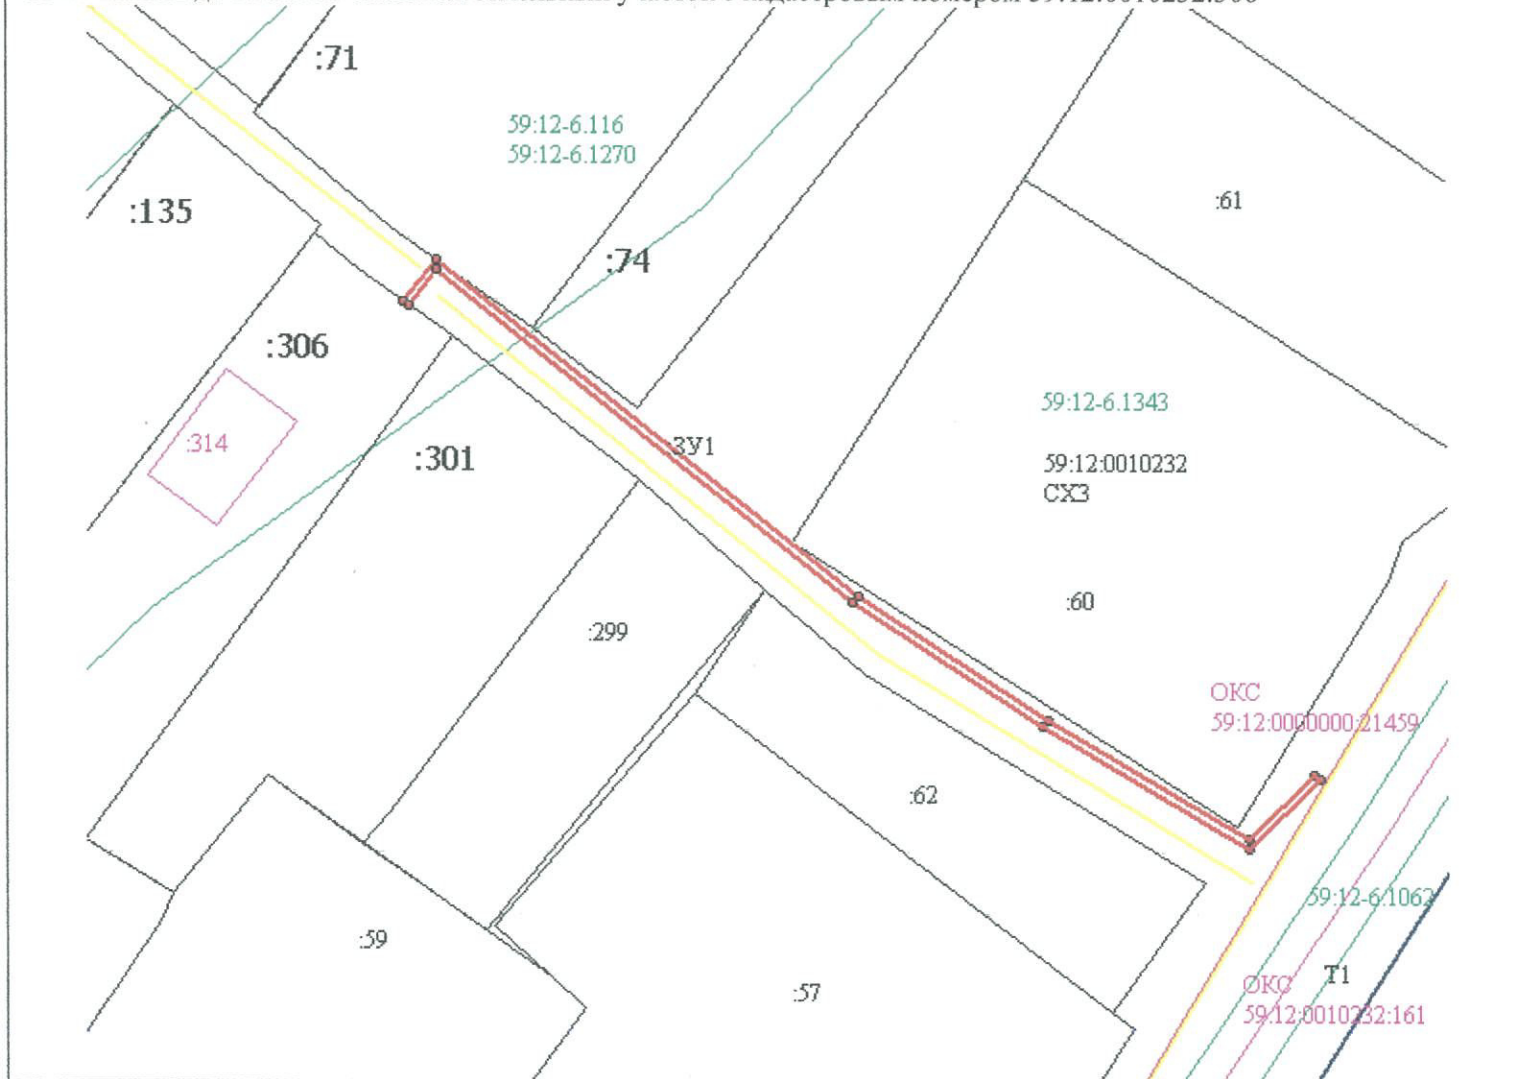

Масштаб 1:500

Условные обозначения:

- Т1, СХЗ - территориальная зона
- 37,0 - площадь земельного участка (кв.м.)
- :ЗУ1 - обозначение предполагаемого земельного участка
- МСК- 59 - система координат
- (yellow) - земли общего пользования
- - характерная точка границы, определенная при геодезических измерениях

- (blue) - граница кадастрового квартала
- (green) - граница охранный зоны
- (purple) - граница объектов капитального строительства
- (red) - граница предполагаемого земельного участка

Заявитель: _____

(Handwritten signature)
(подпись, расшифровка подписи)

МП

(для юридических лиц)

Верно



