



АДМИНИСТРАЦИЯ  
ЧАЙКОВСКОГО ГОРОДСКОГО ОКРУГА  
УПРАВЛЕНИЕ  
ЗЕМЕЛЬНО-ИМУЩЕСТВЕННЫХ  
ОТНОШЕНИЙ

ул. Ленина, д. 67/1, г. Чайковский, Пермский край, 617760  
Тел/факс: (34241) 4-73-75  
E-mail: uzio@chaykovsky.permkrai.ru  
ОКПО 35288925 ОГРН 1185958071562  
ИНН/КПП 5959002592/595901001

23.08.2022 № 02-01-06-01-3569

На № \_\_\_\_\_ от \_\_\_\_\_

АО «Газпром  
газораспределение Пермь»  
ул. Петропавловская, 43,  
г. Пермь, 614000

Чайковский отдел  
Управления Росреестра  
по Пермскому краю

Правовое управление  
администрации Чайковского  
городского округа

**О предоставлении решения**

**РЕШЕНИЕ №320  
о размещении объектов**

г. Чайковский,  
Пермский край

18 августа 2022

**Управление земельно-имущественных отношений администрации Чайковского городского округа, в лице начальника Управления Елькиной Ларисы Александровны, действующей на основании Положения об Управлении земельно-имущественных отношений администрации города Чайковского, утвержденного решением Думой Чайковского городского округа от 19 декабря 2018 г. № 99, разрешает Акционерному обществу «Газпром газораспределение Пермь» (ИНН 5902183841, ОГРН 1025900512670, адрес: 614000, г.Пермь, ул.Петропавловская, 43, телефон: 8 (342) 218 11 00, e-mail: [ugaz@ugaz.ru](mailto:ugaz@ugaz.ru)) размещение объекта: «Газопровод давлением до 1,2 Мпа включительно, для размещения которого не требуется разрешение на строительство», на части земельного участка с кадастровым номером 59:12:0000000:20211, и на землях, государственная собственность на которые не разграничена, номер кадастрового квартала 59:12:0010744, из состава земель населенных пунктов, площадью 611 кв.м, на срок: до 17 августа 2023 года,**



местоположение: Пермский край, г. Чайковский, ул. Вишневая, к дому 1/1-1.

**Решение № 260 о размещении объектов от 08 июля 2022 г. считать недействительным.**

Приложение: схема предполагаемых к использованию земель или части земельного участка.

Начальник Управления  
земельно-имущественных отношений  
администрации Чайковского городского округа Л.А. Елькина



# Схема предполагаемых к использованию земель или части земельного участка

Объект: Газопровод давлением до 1,2 Мпа, для размещения которого не требуется разрешения на строительство

Местоположение: расположенных по адресу: Пермский край,  
г.о. Чайковский, г. Чайковский,  
ул. Вишневая, к дому 1/1-1

Площадь земель или части земельного участка, кв.м.: 611

Категория земель: земли населенных пунктов

Вид разрешенного использования: -

Описание границ смежных землепользователей:

От точки н1 до точки н2 - земельный участок с кадастровым номером 59:12:0010744:90

От точки н2 до точки н7 - земельный участок с кадастровым номером 59:12:0000000:20211

От точки н7 до точки н12 - земли общего пользования


От точки н12 до точки н1 - земельный участок с кадастровым номером 59:12:0000000:20211

## Условные обозначения:

- предполагаемый участок земель, на которых планируется размещение объекта
- границы и номер объекта капитального строительства, сведения о которых внесены в ЕГРН
- границы и номер земельного участка, сведения о которых внесены в ЕГРН
- 59:12-6.1141 - зоны с особыми условиями использования территории, сведения о которых внесены в ЕГРН
- :ЗУ1 - обозначение запрашиваемого земельного участка
- н1 - характерная точка границ земель или части земельного участка
- 59:12:0010744 - номер кадастрового квартала
- граница кадастрового квартала

## Каталог координат, м

№ точки границы	X	Y
н1	376759.86	1287872.16
н2	376756.24	1287868.88
н3	376756.89	1287867.83
н4	376744.36	1287859.01
н5	376724.43	1287843.41
н6	376705.19	1287828.94
н7	376678.42	1287813.12
н8	376678.30	1287813.05
н9	376661.44	1287808.09
н10	376662.89	1287803.40
н11	376680.30	1287808.43
н12	376680.43	1287808.50
н13	376707.97	1287824.78
н14	376727.47	1287839.45
н15	376747.34	1287854.99
н16	376765.16	1287867.54
н17	376762.28	1287871.62
н18	376760.98	1287870.70
н1	376759.86	1287872.16

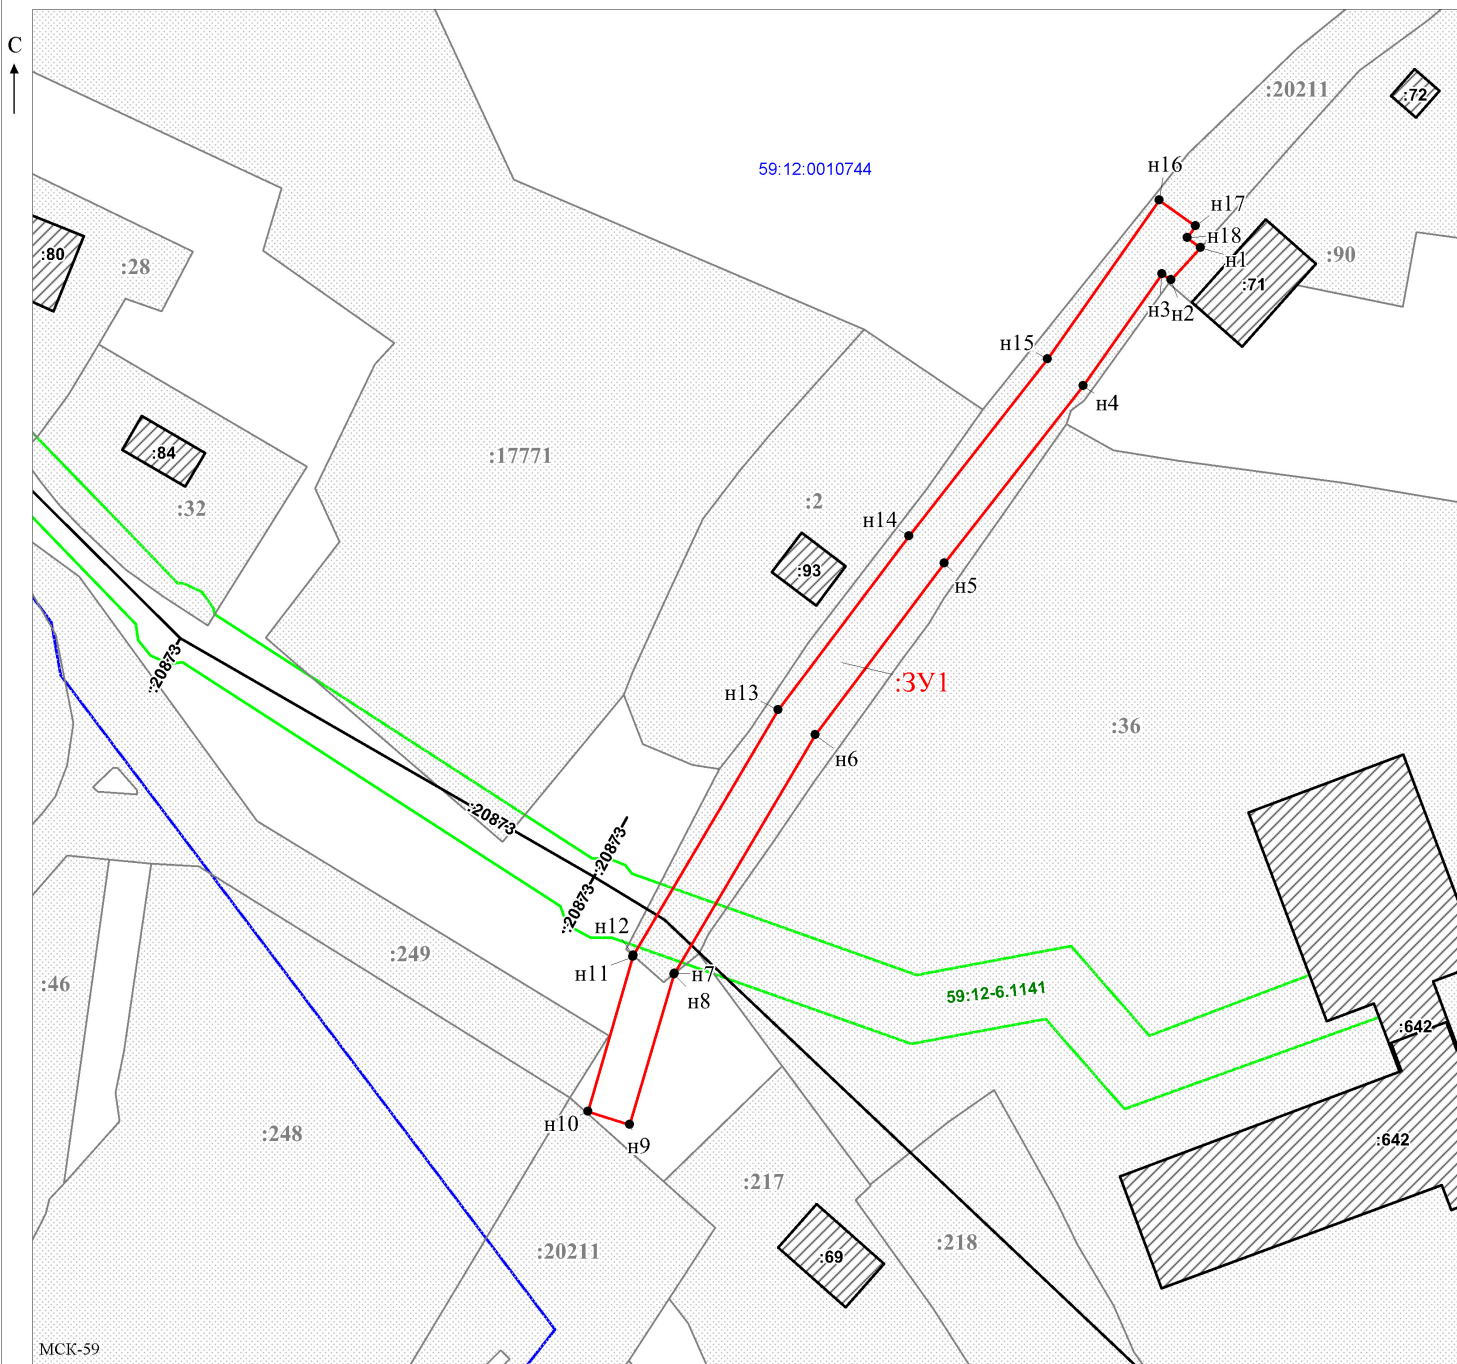

Масштаб 1:600

Заявитель: \_\_\_\_\_ / Егошина И.В.  
МП (подпись, расшифровка подписи)  
(для юридических лиц)