



УПРАВЛЕНИЕ ЗЕМЕЛЬНО-ИМУЩЕСТВЕННЫХ ОТНОШЕНИЙ  
АДМИНИСТРАЦИИ ЧАЙКОВСКОГО ГОРОДСКОГО ОКРУГА

**РАСПОРЯЖЕНИЕ**

18.11.2024

2150-р

**Об установлении публичного  
сервитута**

№

В соответствии со статьей 23, подпунктом 1 статьи 39.37, подпунктом 2 статьи 39.40, статьей 39.43 Земельного кодекса Российской Федерации, частью 2 статьи 3.3. Федерального закона от 25 октября 2001 г. № 137-ФЗ «О введении в действие Земельного кодекса Российской Федерации», Федеральным законом от 6 октября 2003 г. № 131-ФЗ «Об общих принципах организации местного самоуправления в Российской Федерации», Уставом Чайковского городского округа, Положением об Управлении земельно-имущественных отношений администрации города Чайковского, утвержденным решением Чайковской городской Думы от 19 декабря 2018 г. № 99, на основании ходатайства об установлении публичного сервитута ПАО «Т Плюс» от 17 октября 2024 г. № 02-01-06-01-4261:

1. Установить в пользу ПАО «Т Плюс» публичный сервитут сроком на 12 месяцев, в отношении земельного участка с кадастровым номером 59:12:0010343:8 (далее-земельный участок).

Цель установления публичного сервитута: реконструкция тепловых сетей в рамках реализации объекта «Реконструкция участка тепловой сети Ленина, 60, с изменением диаметра части трубопровода с Ду150 на Ду100 мм; (83,1 п.м.)».

2. Утвердить границы публичного сервитута, согласно прилагаемой схеме расположения границ публичного сервитута приложение 1 к настоящему распоряжению.

3. Установление зон с особыми условиями использования территорий и содержание ограничений прав на земельный участок в границах таких зон производить в соответствии с Приказом Минстроя России от 17.08.1992 № 197 «О типовых правилах охраны коммунальных тепловых сетей».

4. ПАО «Т Плюс» привести земельный участок в состояние, пригодное для использования в соответствии с видом разрешенного использования в сроки, предусмотренные пунктом 8 статьи 39.50 Земельного кодекса Российской Федерации.

5. Отделу земельно-лесных отношений Управления земельно-имущественных отношений администрации Чайковского городского округа в течение 5 рабочих дней со дня принятия настоящего распоряжения:

5.1. направить копию распоряжения в орган, осуществляющий государственную регистрацию прав на недвижимое имущество и сделок с ним;

5.2. направить копию распоряжения в ПАО «Т Плюс»;

5.3. разместить распоряжение на официальном сайте администрации Чайковского городского округа в информационно-телекоммуникационной сети «Интернет».

6. Контроль за исполнением распоряжения возложить на начальника отдела земельно-лесных отношений Управления земельно-имущественных отношений администрации Чайковского городского округа.

7. Публичный сервитут считается установленным со дня внесения сведений о нем в Единый государственный реестр недвижимости.

Начальник Управления  
земельно-имущественных отношений  
администрации Чайковского городского округа



Л.А. Елькина

# Приложение 1 к Распоряжению УЗИО АЧГО

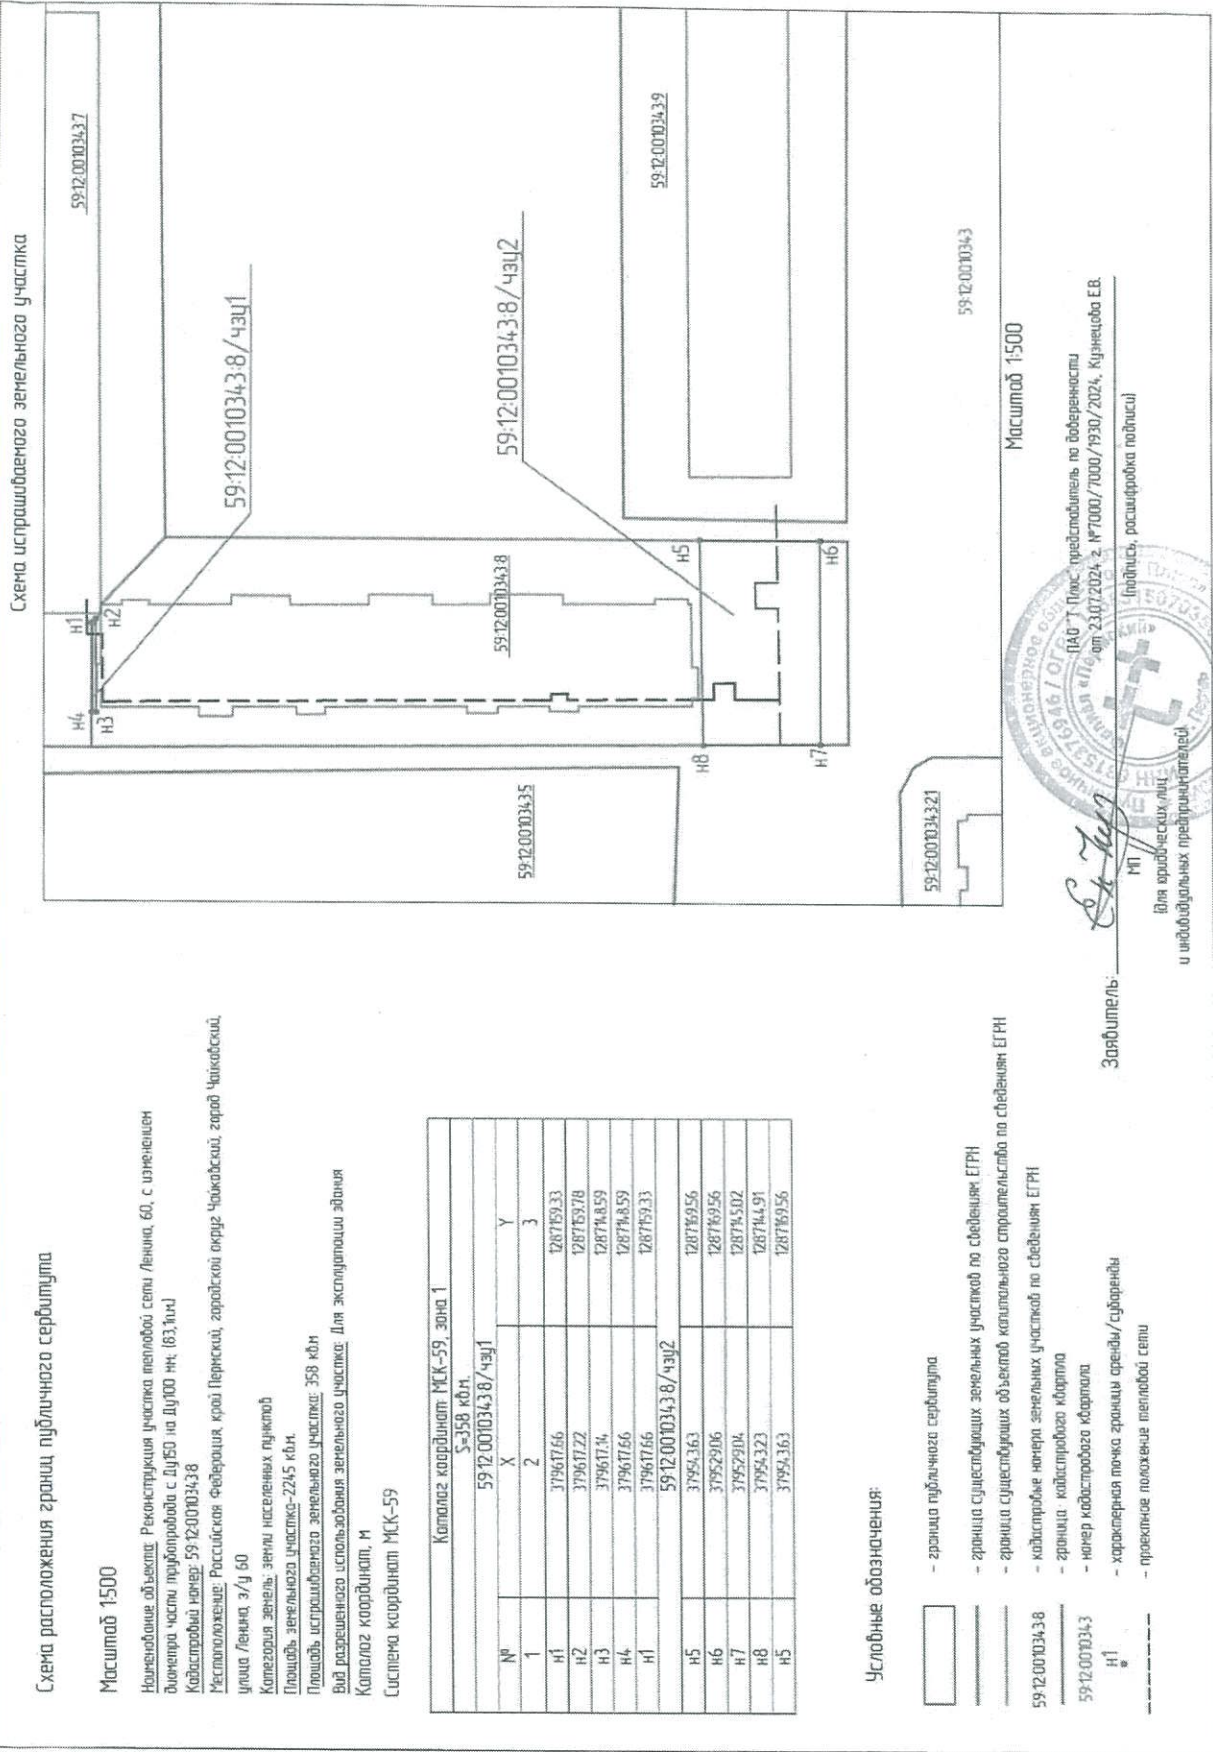


Схема расположения границ публичного сервитута

Масштаб 1500

Наименование объекта: Реконструкция участка тепловой сети Ленина, 60, с изменением диаметра части трубопровода с Ду150 на Ду100 ИЖ (63,1хм)  
 Кадастровый номер: 59:12:0010343.8  
 Местоположение: Российская Федерация, край Пермский, городской округ Чкаловский, город Чкаловский, улица Ленина, з/у 60  
 Категория земель: земли населенных пунктов  
 Площадь земельного участка: 224,5 кв.м.  
 Площадь испрашиваемого земельного участка: 358 кв.м  
 Вид разрешенного использования земельного участка: Для эксплуатации здания  
 Координат, М  
 Система координат МСК-59

Каполаг координат МСК-59, зона 1 S=358 кв.м.			
59:12:0010343.8/43ц1			
№	X	Y	
1	2	3	
H1	37967766	12876933	
H2	37961722	12876978	
H3	37961734	12874859	
H4	37961766	12874859	
H1	37961766	12876933	
59:12:0010343.8/43ц2			
H5	37954363	12876956	
H6	37952906	12876956	
H7	37952904	12874502	
H8	37954323	12874491	
H5	37954363	12876956	

Условные обозначения:

- граница публичного сервитута
- граница существующих земельных участков по сведениям ЕГРН
- граница существующих объектов капитального строительства по сведениям ЕГРН
- кадастровые номера земельных участков по сведениям ЕГРН
- границы кадастрового квартала
- номер кадастрового квартала
- характерная точка границы аренды/субаренды
- проектное положение углами сетки

Зарубитель:   
 И.П. (подпись, росшифровка подписи)  
 для хранных лиц  
 и индивидуальных предпринимателей

Масштаб 1:500

