



АДМИНИСТРАЦИЯ  
ЧАЙКОВСКОГО ГОРОДСКОГО ОКРУГА  
УПРАВЛЕНИЕ  
ЗЕМЕЛЬНО-ИМУЩЕСТВЕННЫХ  
ОТНОШЕНИЙ

ул. Ленина, д. 67/1, г. Чайковский, Пермский край, 617760  
Тел/факс: (34241) 4-73-75  
E-mail: [uzio@chaykovsky.permkrai.ru](mailto:uzio@chaykovsky.permkrai.ru)  
ОКПО 35288925 ОГРН 1185958071562  
ИНН/КПП 5959002592/595901001

№ 02-01-06-01-4348

На № 02-01-06-01-4179 от 14.10.2024

ПАО «Т Плюс»  
143421, Московская обл.,  
г.о. Красногорск, тер. автодорога  
Балтия, км 26-й, д. 5, стр. 3, офис  
506

Тел.: 8(342) 243-61-58,  
8 (342) 243-61-77  
Email: [tplus-perm@tplusgroup.ru](mailto:tplus-perm@tplusgroup.ru)

Чайковский отдел  
Управления Росреестра  
по Пермскому краю

Правовое управление  
администрации Чайковского  
городского округа

**О выдаче разрешения**

**Разрешение № 15-24**

**на использование земель или земельного участка, находящихся в  
государственной или муниципальной собственности**

г. Чайковский  
Пермский край

21.10.2024

В соответствии со статьями 39.33, 39.34 Земельного кодекса Российской Федерации, постановлением Правительства РФ от 27 ноября 2014 г. № 1244 «Об утверждении Правил выдачи разрешения на использование земель или земельного участка, находящихся в государственной или муниципальной собственности»

**Управление земельно-имущественных отношений администрации Чайковского городского округа**, в лице начальника Управления **Елькиной Ларисы Александровны**, действующей на основании Положения об Управлении земельно-имущественных отношений администрации Чайковского городского округа, утвержденного решением Чайковской городской Думы от 19 декабря 2018 г. № 99,

разрешает **Публичному акционерному обществу «Т Плюс»** (ИНН/КПП 6315376946/590443003, ОГРН 1056315070350, адрес: 143421, Московская обл., г.о. Красногорск, тер. автодорога Балтия, км 26-й, д. 5, стр. 3, офис 506, email: [tplus-perm@tplusgroup.ru](mailto:tplus-perm@tplusgroup.ru)), на использование земель,

государственная собственность на которые не разграничена, общей площадью **2708 кв.м.**

Цель использования: Реконструкция участка от ТК В 3/3-ба до ТК К-С-2, с ответвлением до ТК Г-3.

Разрешение на использование земель выдано на срок: **1 год.**

Местоположение земель: Пермский край, г. Чайковский, в кадастровых кварталах **59:12:0010417, 59:12:0010416, 59:12:0010401, 59:12:0010404.**

В соответствии с пунктом 2 статьи 39.34 ЗК РФ настоящее разрешение на использование земель или земельного участка, находящихся в государственной или муниципальной собственности, прекращается со дня предоставления земельного участка гражданину или юридическому лицу.

Срок направления заявителю уведомления о предоставлении земельного участка двадцать пять дней.

В соответствии со статьей 39.35 ЗК РФ в случае, если использование земель на основании данного разрешения привело к порче либо уничтожению плодородного слоя почвы в границах таких земель, лица, которые пользовались такими землями, обязаны:

- 1) привести такие земли в состояние, пригодное для их использования в соответствии с разрешенным использованием;
- 2) выполнить необходимые работы по рекультивации таких земель.

Приложение: схема предполагаемых к использованию земель или части земельного участка.

Начальник Управления  
земельно-имущественных отношений  
администрации Чайковского городского округа

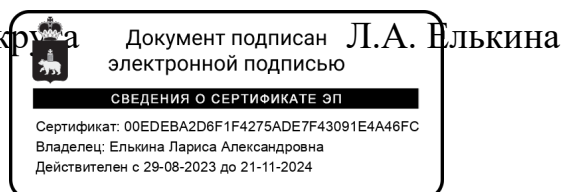


Схема предполагаемых к использованию земель или части земельного участка  
 Масштаб 1:1000

Каталог координат, м  
 Система координат МСК-59

Наименование объекта: «Реконструкция участка от ТК В 3/3-6а до ТК К-С-2, с отбелением до ТК Г-3»

Местоположение: Российская Федерация, край Пермский, городской округ Чайковский, город Чайковский

Категория земель: земли населенных пунктов

Площадь земель и части земельного участка-1028 кв. м

Вид разрешенного использования земельного участка: отсутствует


Условные обозначения:

- 391 - обозначение запрашиваемого земельного участка
- граница предполагаемого участка земель, на котором планируется размещение объекта
- граница существующих земельных участков по сведениям ЕГРН
- 59:12:00104:16:608 - кадастровые номера земельных участков по сведениям ЕГРН
- граница кадастрового квартала
- 59:12:00104:17 - номер кадастрового квартала
- н1 - характерная точка границ земель или части земельного участка
- проектное положение тепловой сети

Условный номер земельного участка-391					
Площадь земельного участка-1028 кв.м.					
№	X	Y	№	X	Y
1	2	3	1	2	3
-391(1)					
н1	380332,28	1285025,30	н14	380402,23	1285098,57
н2	380328,79	1285029,34	н15	380401,24	1285099,75
н3	380328,48	1285029,69	н16	380405,77	1285103,64
н4	380330,36	1285031,43	н17	380407,13	1285101,98
н5	380329,91	1285031,92	н18	380422,71	1285116,63
н6	380350,59	1285050,25	н19	380428,02	1285112,2
н7	380349,85	1285051,07	н20	380435,73	1285118,35
н8	380355,9	1285056,58	н21	380455,66	1285139,88
н9	380356,61	1285055,85	н22	380450,15	1285145,75
н10	380357,77	1285056,93	н23	380444,44	1285141,62
н11	380361,53	1285052,82	н24	380444,5	1285142,58
н12	380368,52	1285059,43	н25	380323,69	1285031,89
н13	380364,36	1285064,29	н26	380330,53	1285022,76
			н1	380332,28	1285025,30

Описание границ:

- от точки н1 до точки н4, точка н6 и от точки н9 до точки н11- граница земельного участка с кадастровым номером 59:12:00104:17:608;
- от точки н11 до точки н12 - граница земельного участка с кадастровым номером 59:12:00104:17:609;
- от точки н21 до точки н22 - граница земельного участка с кадастровым номером 59:12:00104:28;
- от точки н4 до точки н6, от точки н6 до точки н9, от точки н12 до точки н21 и от точки н22 до точки н1- земли, государственная собственность, на которые не разграничена;

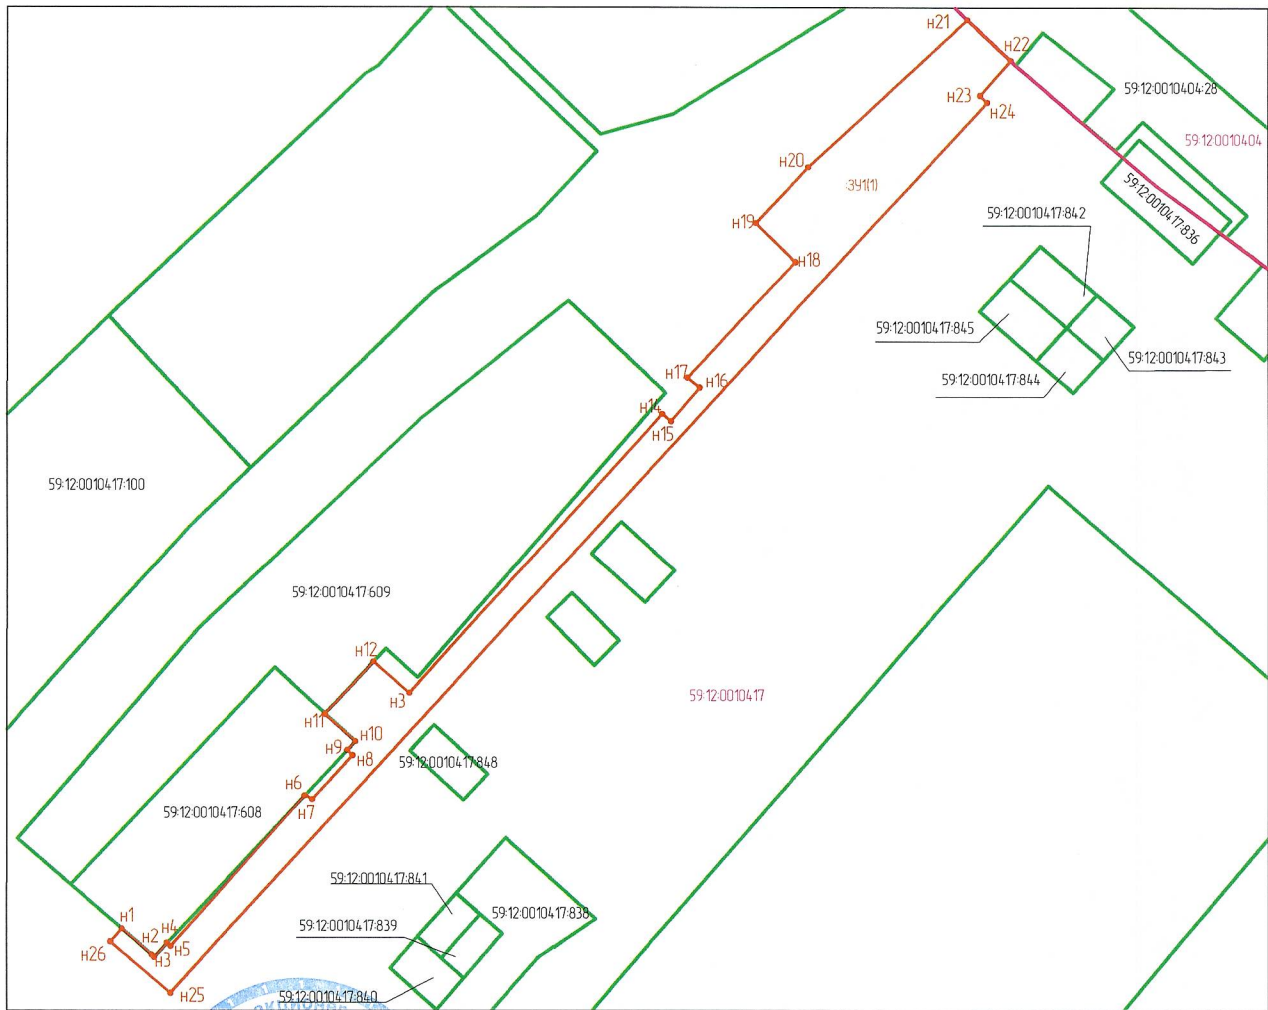

Масштаб 1:1000

Заявитель:

*Е.В. Кузнецова*  
 МП  
 (для юридических лиц  
 и индивидуальных предпринимателей)

ДАО "Т. Плюс" представитель по доверенности  
 от 23.07.2024 г. №7000/7000/1930/2024, Кузнецова Е.В.  
 (подпись, расшифровка подписи)



