



АДМИНИСТРАЦИЯ
ЧАЙКОВСКОГО ГОРОДСКОГО ОКРУГА
УПРАВЛЕНИЕ
ЗЕМЕЛЬНО-ИМУЩЕСТВЕННЫХ
ОТНОШЕНИЙ

ул. Ленина, д. 67/1, г. Чайковский, Пермский край, 617760
Тел/факс: (34241) 4-73-75
E-mail: uzio@chaykovsky.permkrai.ru
ОКПО 35288925 ОГРН 1185958071562
ИНН/КПП 5959002592/595901001

№ _____ 02-01-06-01-2540 _____

На № _____ от _____

Колесниковой Наталье
Валерьевне

Пермский край, г. Чайковский,
ул. Вокзальная, д. 23, кв. 99

Чайковский отдел
Управления Росреестра
по Пермскому краю

Правовое управление
администрации Чайковского
городского округа

О предоставлении решения

РЕШЕНИЕ № 178
о размещении объектов

г. Чайковский,
Пермский край

11.07.2024

Управление земельно-имущественных отношений администрации Чайковского городского округа, в лице начальника Управления Елькиной Ларисы Александровны, действующей на основании Положения об Управлении земельно-имущественных отношений администрации города Чайковского, утвержденного решением Чайковской городской Думы от 19 декабря 2018 г. № 99,

разрешает Колесниковой Наталье Валерьевне (адрес: Пермский край, г. Чайковский, ул. Вокзальная, д. 23, кв. 99, телефон: 89223299604) размещение объекта: «Водопроводы и водоводы всех видов, для размещения которых не требуется разрешения на строительство», на части земельного участка с кадастровым номером 59:12:0010433:63, находящегося в муниципальной собственности, из состава земель населенных пунктов, площадью 7 кв.м.,

на срок: 1 год,

местоположение: Пермский край, г. Чайковский, ул. Промышленная.

Приложение: схема предполагаемых к использованию земель или части земельного участка.

Начальник Управления
земельно-имущественных отношений
администрации Чайковского городского округа

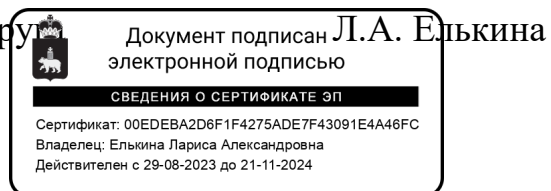


СХЕМА предполагаемых к использованию земель или части земельного участка

Объект: Водопровод, для размещения которого не требуется разрешения на строительство, расположенный в кадастровом квартале 59:12:0010433

Местоположение: Пермский край, г.о. Чайковский, г Чайковский, ул. Промышленная

Площадь земель или части земельного участка: 7,0 кв. м.

Категория земель: земли населенных пунктов


Вид разрешенного использования: Для размещения водопровода

Обозначение характерных точек границ	Координаты, м		Обозначение характерных точек границ	Координаты, м	
	X	Y		X	Y
1	2	3	1	2	3
n1	379524.85	1285470.13			
n2	379518.11	1285473.22			
n3	379517.79	1285472.28			
n4	379524.52	1285469.18			
n1	379524.85	1285470.13			

Описание границ смежных землепользователей:

От точки n1 до точки n4-смежный земельный участок с кадастровым номером 59:12:0010433:63

От точки n4 до точки n1-смежный земельный участок с кадастровым номером 59:12:0010433:61

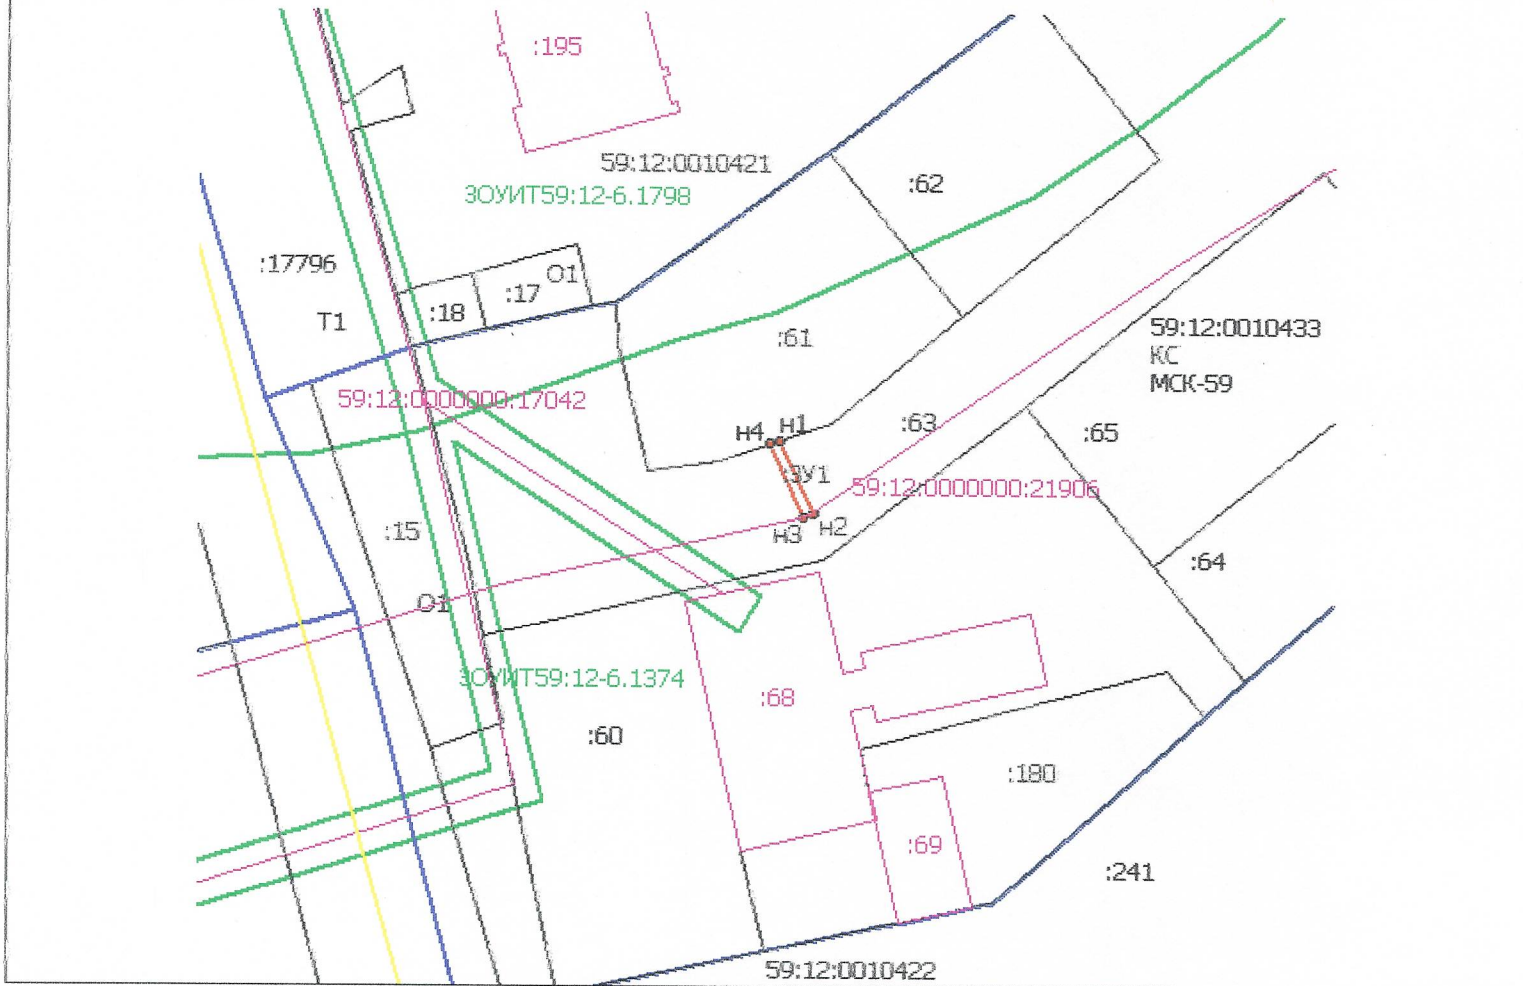

Масштаб 1:700

Условные обозначения:

- | | |
|---|---|
| T1, КС, О1 - территориальная зона | - граница кадастрового квартала |
| 7,0 - площадь земельного участка (кв.м.) | - граница охранной зоны |
| :ЗУ1 - обозначение предполагаемого земельного участка | - граница объектов капитального строительства |
| МСК- 59 - система координат | - граница предполагаемого земельного участка |
| - земли общего пользования | |
| - характерная точка границы, определенная при геодезических замерах | |

Заявитель:


(подпись, расшифровка подписи)

МП
(для юридических лиц
и индивидуальных предпринимателей)

Верно