



АДМИНИСТРАЦИЯ
ЧАЙКОВСКОГО ГОРОДСКОГО ОКРУГА
УПРАВЛЕНИЕ
ЗЕМЕЛЬНО-ИМУЩЕСТВЕННЫХ
ОТНОШЕНИЙ

ул. Ленина, д. 67/1, г. Чайковский, Пермский край, 617760
Тел/факс: (34241) 4-73-75
E-mail: uzio@chaykovsky.permkrai.ru
ОКПО 35288925 ОГРН 1185958071562
ИНН/КПП 5959002592/595901001

ПАО «Россети Урал»
Свердловская область,
г. Екатеринбург,
ул. Мамина-Сибиряка, стр. 140

Чайковский отдел
Управления Росреестра
по Пермскому краю

№ 02-01-06-01-2583

На № _____ от _____

Правовое управление
администрации Чайковского
городского округа

О предоставлении решения

РЕШЕНИЕ № 180
о размещении объектов

г. Чайковский,
Пермский край

16.07.2024

Управление земельно-имущественных отношений администрации Чайковского городского округа, в лице начальника Управления Елькиной Ларисы Александровны, действующей на основании Положения об Управлении земельно-имущественных отношений администрации города Чайковского, утвержденного решением Думой Чайковского городского округа от 19 декабря 2018 г. № 99,

разрешает Публичному акционерному обществу «Россети Урал» (ИНН 311501562550, ОГРН 1056604000970, адрес: 620026, Свердловская область, г. Екатеринбург, ул. Мамина-Сибиряка, стр. 140, телефон: 8 (34224)7-82-52, e-mail: pe-chaes@rosseti-ural.ru) размещение объекта: «Линии электропередачи классом напряжения до 35 кВ, а также связанные с ними трансформаторные подстанции, распределительные пункты и иное предназначенное для осуществления передачи электрической энергии оборудование, для размещения которых не требуется разрешения на строительство», на землях, государственная собственность на которые не разграничена, номер кадастрового квартала 59:12:0240000, из состава земель населенных пунктов, площадью 239 кв.м,

на срок: **бессрочно**,
местоположение: **Пермский край, г. о. Чайковский, с.Кемуль.**

Приложение: **схема предполагаемых к использованию земель или части земельного участка.**

Начальник Управления
земельно-имущественных отношений
администрации Чайковского городского округа

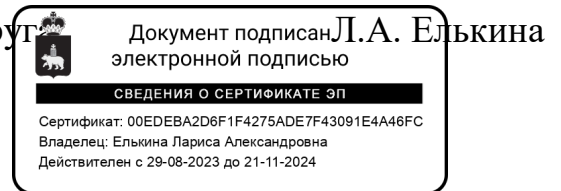


Схема предполагаемого использования земель или части земельного участка


Объект: "ВЛ 10 кВ №15 Каучук ПС 35/10 кВ Прикамье; ВЛ 0,4 кВ №2 от СТП №1876/25 кВА для электроснабжения ВРУ жилого дома по адресу: Чайковский р-н, с.Кемуть, ул.Школьная, дм №2/3"

Площадь земель или части земельного участка: **239 кв.м.**

Местоположение: Пермский край, Чайковский городской округ, с. Кемуть

Категория земель: Земли населённых пунктов

Вид разрешенного использования: -

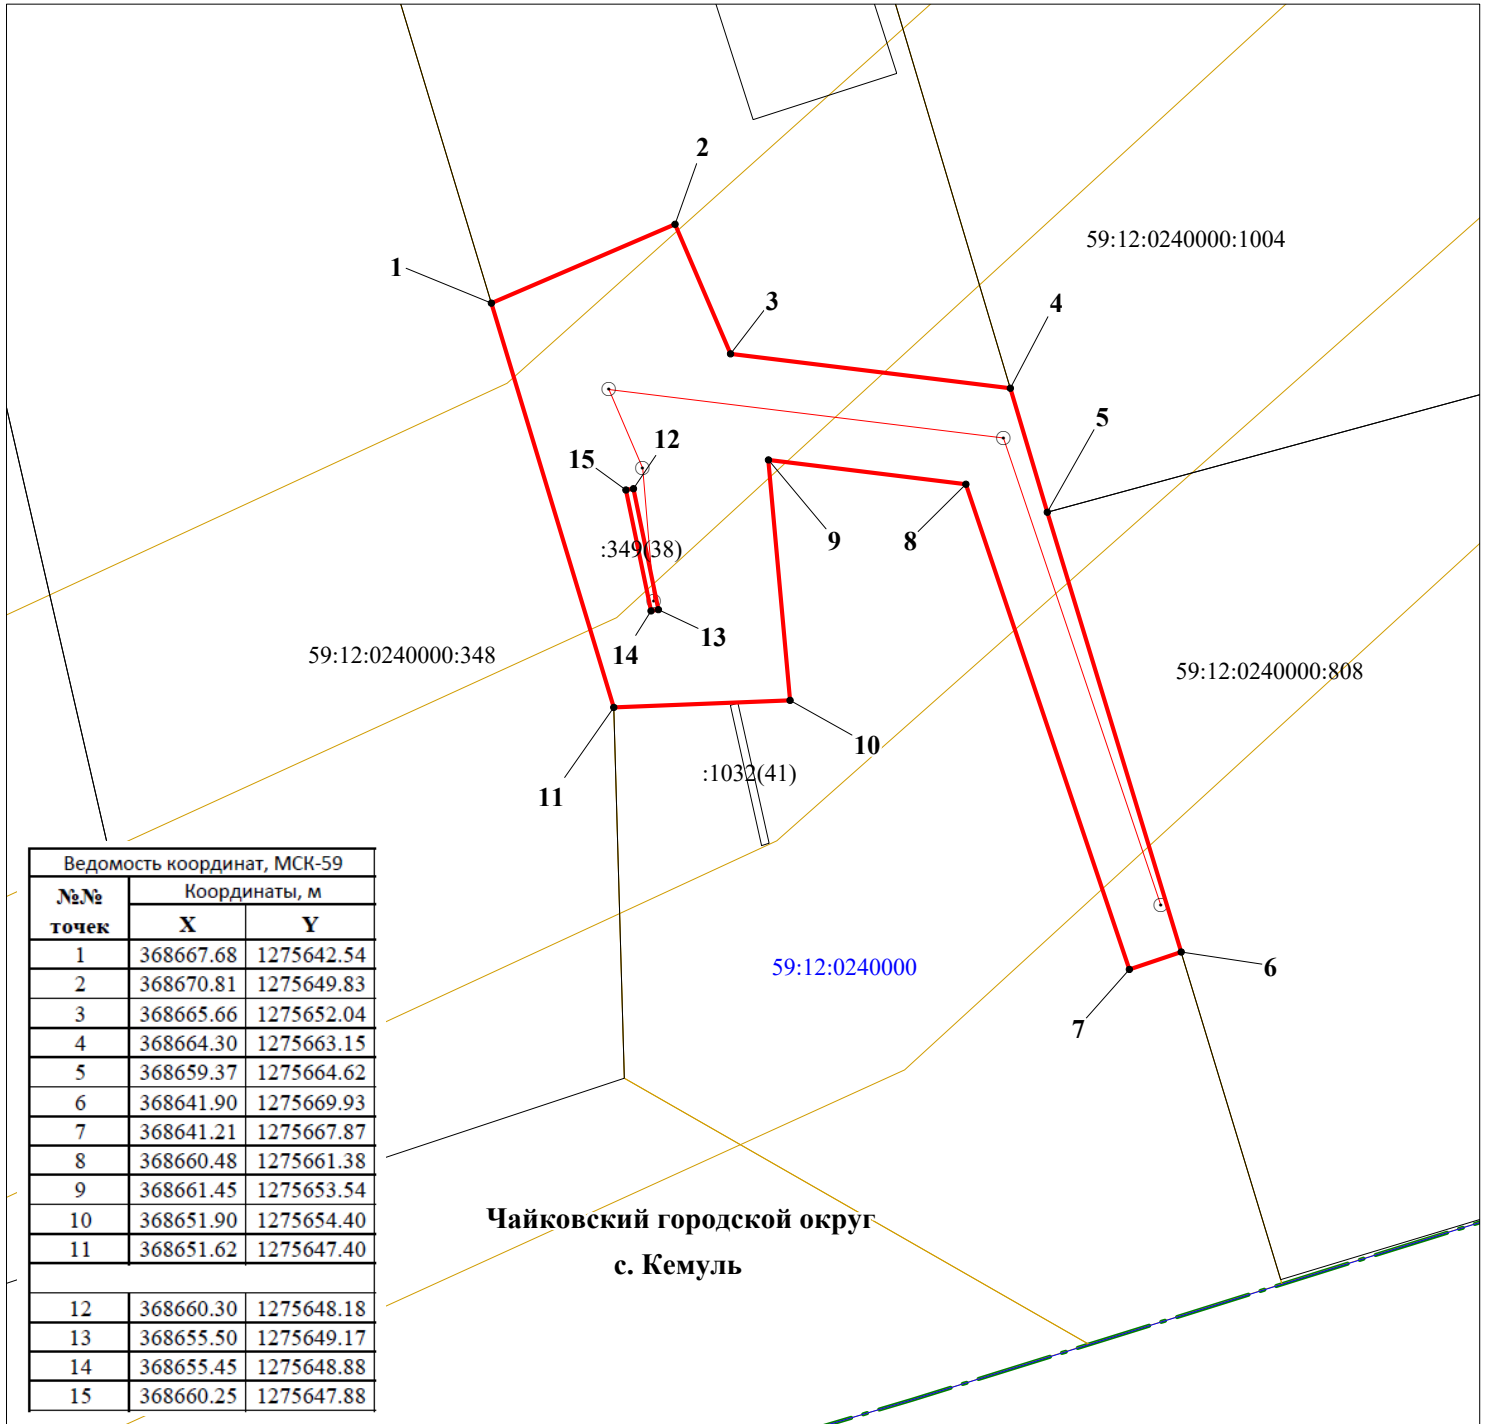

М 1:300

Описание границ смежных землепользователей:

1-4,6-11-свободные муниципальные земли
 4-5-59:12:0240000:1004; 5-6-59:12:0240000:808
 11-1-59:12:0240000:348; 12-15-59:12:0240000:349

Условные обозначения:

- 59:12:0240000 кадастровый номер квартала
- 59:12:0240000:1004 кадастровый номер земельного участка
- граница кадастрового квартала
- существующая часть границы, сведения о которой достаточны для определения её местоположения
- граница вновь образованного земельного участка
- поворотная точка границы участка
- 1 надпись номера вновь образованной точки
- проектируемая линия ВЛ-0,4 кВ
- ЗОУИТ



Заявитель ПАО "Россети-Урал"

по доверенности 59 АА 4474773 от 23.01.2023 г. Луценко С.А.

Ведомость координат, МСК-59		
№№ точек	Координаты, м	
	X	Y
1	368667,68	1275642,54
2	368670,81	1275649,83
3	368665,66	1275652,04
4	368664,30	1275663,15
5	368659,37	1275664,62
6	368641,90	1275669,93
7	368641,21	1275667,87
8	368660,48	1275661,38
9	368661,45	1275653,54
10	368651,90	1275654,40
11	368651,62	1275647,40
12	368660,30	1275648,18
13	368655,50	1275649,17
14	368655,45	1275648,88
15	368660,25	1275647,88

Площадь = 238.73 кв.м.