



АДМИНИСТРАЦИЯ  
ЧАЙКОВСКОГО ГОРОДСКОГО ОКРУГА  
УПРАВЛЕНИЕ  
ЗЕМЕЛЬНО-ИМУЩЕСТВЕННЫХ  
ОТНОШЕНИЙ

ул. Ленина, д. 67/1, г. Чайковский, Пермский край, 617760  
Тел/факс: (34241) 4-73-75  
E-mail: uzio@chaykovsky.permkrai.ru  
ОКПО 35288925 ОГРН 1185958071562  
ИНН/КПП 5959002592/595901001

АО «Газпром  
газораспределение Пермь»  
ул. Петропавловская, 43,  
г. Пермь, 614000

Чайковский отдел  
Управления Росреестра  
по Пермскому краю

№ 02-01-06-01-2872

На № 02-01-06-01-2775 от 25.07.2024

Правовое управление  
администрации Чайковского  
городского округа

**О предоставлении решения**

**РЕШЕНИЕ № 194  
о размещении объектов**

г. Чайковский,  
Пермский край

01.08.2024

**Управление земельно-имущественных отношений администрации Чайковского городского округа, в лице начальника Управления Елькиной Ларисы Александровны, действующей на основании Положения об Управлении земельно-имущественных отношений администрации города Чайковского, утвержденного решением Чайковской городской Думы от 19 декабря 2018 г. № 99,**

**разрешает Акционерному обществу «Газпром газораспределение Пермь» (ИНН 5902183841, ОГРН 1025900512670, адрес: 614000, г. Пермь, ул. Петропавловская, 43, телефон: 8 (342) 218 11 00, e-mail: ugaz@ugaz.ru) размещение объекта: «Газопровод давлением до 1,2 Мпа включительно, для размещения которого не требуется разрешение на строительство» на землях, находящихся в государственной собственности, номер кадастрового квартала 59:12:0390005, из состава земель населенных пунктов, площадью 38 кв.м.,**

**на срок: 1 год,**

**местоположение: Пермский край, г. о. Чайковский, с. Фоки, ул. Рагузинская, зу 68.**

Акционерному обществу «Газпром газораспределение Пермь» соблюдать ограничение по зоне с особыми условиями использования территории с реестровым номером 59:12-6.1315- охранная зона ВЛ-0,4 кВ ф. № 1 от КТП № 1473.

Приложение: схема предполагаемых к использованию земель или части земельного участка

Начальник Управления  
земельно-имущественных отношений  
администрации Чайковского городского округа



Л.А. Елькина

## Схема предполагаемых к использованию земель или части земельного участка

Объект: Газопровод давлением до 1,2 Мпа, для размещения которого не требуется разрешения на строительство

Местоположение: край Пермский, городской округ Чайковский, село Фоки, улица Рагузинская, з/у 68

Площадь земель или части земельного участка, кв.м.: 38

Категория земель: Земли населённых пунктов

Вид разрешенного использования:

Описание границ смежных землепользователей:

От точки н1 до точки н2 - земельный участок с кадастровым номером 59:12:0390005:441


От точки н2 до точки н1 - земли общего пользования

Каталог координат, м

№ точки границы	X	Y
н1	369152.43	1299233.85
н2	369156.35	1299234.66
н3	369154.15	1299243.98
н4	369150.26	1299243.06
н1	369152.43	1299233.85

### Условные обозначения:

- предполагаемый участок земель, на которых планируется размещение объекта
- :441 - границы и номер земельного участка, сведения о которых внесены в ЕГРН
- :692 - границы и номер объекта капитального строительства, сведения о которых внесены в ЕГРН
- :719 - граница кадастрового квартала
- 59:12-6.1315 - зоны с особыми условиями использования территории, сведения о которых внесены в ЕГРН
- :3У1 - обозначение запрашиваемого земельного участка
- н1 - характерная точка границ земель или части земельного участка
- 59:12:0390005 - номер кадастрового квартала

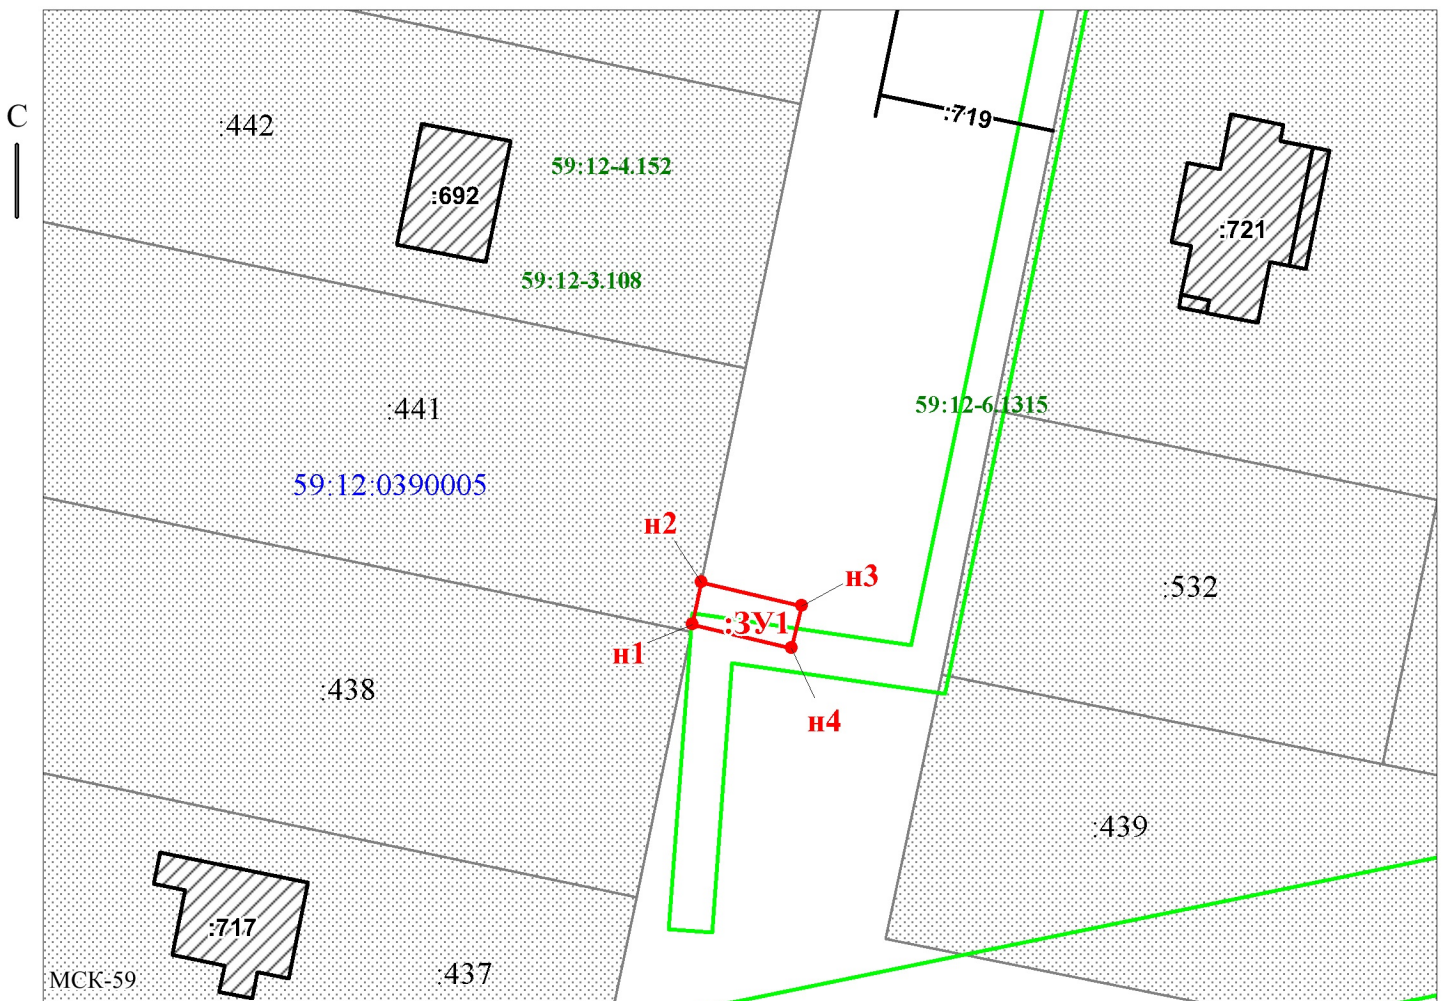

Заявитель: \_\_\_\_\_

МП

(для юридических лиц

и индивидуальных предпринимателей)

/Егошина И.В.

(подпись, расшифровка подписи)

Масштаб 1:500

