

АДМИНИСТРАЦИЯ
ЧАЙКОВСКОГО ГОРОДСКОГО ОКРУГА
УПРАВЛЕНИЕ
ЗЕМЕЛЬНО-ИМУЩЕСТВЕННЫХ
ОТНОШЕНИЙ

ул. Ленина, д. 67/1, г. Чайковский, Пермский край, 617760
Тел/факс: (34241) 4-73-75
E-mail: uzio@chaykovsky.permkrai.ru
ОКПО 35288925 ОГРН 1185958071562
ИНН/КПП 5959002592/595901001

02-01-06-01-3116

№ _____

На № 02-01-06-01-2992 от 07.08.2024

АО «Газпром
газораспределение Пермь»
ул. Петропавловская, 43,
г. Пермь, 614000

Чайковский отдел
Управления Росреестра
по Пермскому краю

Правовое управление
администрации Чайковского
городского округа

О предоставлении решения

РЕШЕНИЕ № 207
о размещении объектов

г. Чайковский,
Пермский край

16.08.2024

Управление земельно-имущественных отношений администрации Чайковского городского округа, в лице начальника Управления Елькиной Ларисы Александровны, действующей на основании Положения об Управлении земельно-имущественных отношений администрации города Чайковского, утвержденного решением Чайковской городской Думы от 19 декабря 2018 г. № 99,

разрешает Акционерному обществу «Газпром газораспределение Пермь» (ИНН 5902183841, ОГРН 1025900512670, адрес: 614000, г. Пермь, ул. Петропавловская, 43, телефон: 8 (342) 218 11 00, e-mail: ugaz@ugaz.ru) размещение объекта: «Газопровод давлением до 1,2 Мпа включительно, для размещения которого не требуется разрешения на строительство», на землях государственная собственность на которые не разграничена, номер кадастрового квартала 59:12:0390002, из состава земель населенных пунктов, площадью 49 кв.м.,

на срок: 1 год,

местоположение: Пермский край, г.о. Чайковский, с. Фоки,
ул. Заводская, к дому 27.

Приложение: схема предполагаемых к использованию земель или части земельного участка

Начальник Управления
земельно-имущественных отношений
администрации Чайковского городского округа

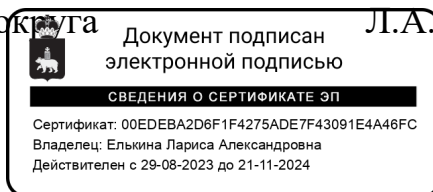


Схема предполагаемых к использованию земель или части земельного участка

Объект: Газопровод давлением до 1,2 Мпа. для размещения которого не требуется разрешения на строительство

Местоположение: расположенных по адресу: Пермский край, Чайковский г.о., с Фоки, ул. Заводская, к дому 27

Площадь земель или части земельного участка, кв.м.: 49

Категория земель: земли населенных пунктов

Вид разрешенного использования: -

Описание границ смежных землепользователей:

От точки н1 до точки н1 - земли общего пользования

Каталог координат, м

№ точки границы	X	Y
н1	371311.76	1298686.52
н2	371307.03	1298684.93
н3	371309.54	1298675.45
н4	371314.33	1298676.76
н1	371311.76	1298686.52

Условные обозначения:

- предполагаемый участок земель, на которых планируется размещение объекта
- 59:12-6.194


- зоны с особыми условиями использования территории, сведения о которых внесены в ЕГРН
- :3У1

- обозначение запрашиваемого земельного участка
- н1

- характерная точка границ земель или части земельного участка
- граница кадастрового квартала
- :6

- границы и номер земельного участка, сведения о которых внесены в ЕГРН
- границы и номер объекта капитального строительства, сведения о которых внесены в ЕГРН
- 59:12:0390002

- номер кадастрового квартала

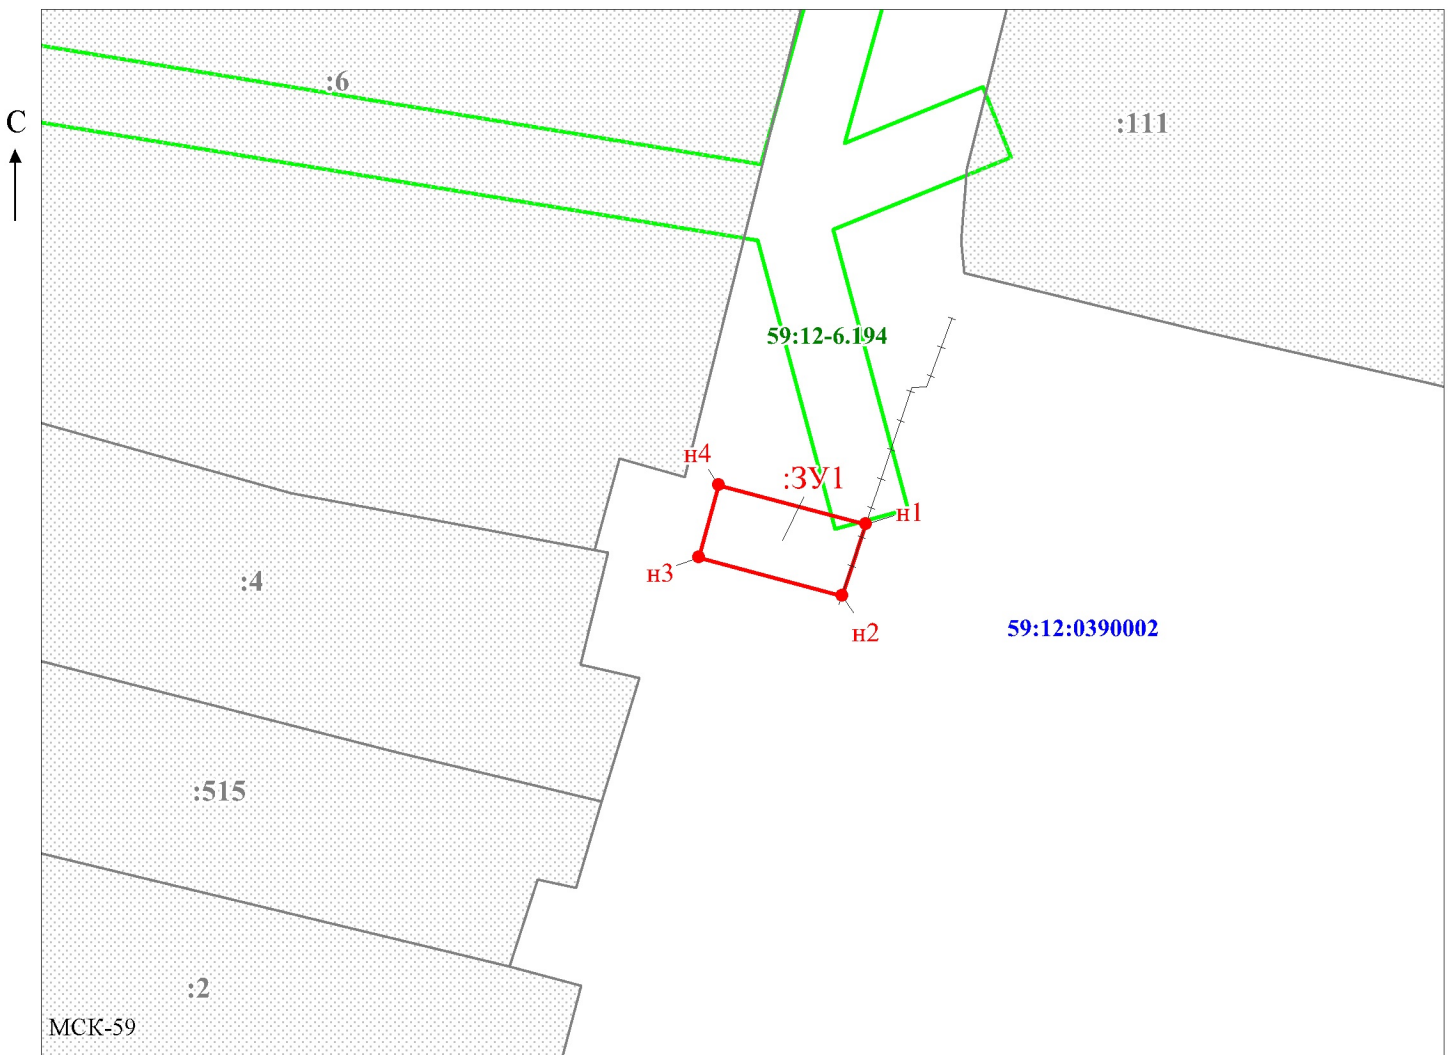

Масштаб 1:500
/Егошина И.В.

Заявитель: _____
МП
(подпись, расшифровка подписи)

(для юридических лиц
и индивидуальных предпринимателей)