



АДМИНИСТРАЦИЯ
ЧАЙКОВСКОГО ГОРОДСКОГО ОКРУГА
УПРАВЛЕНИЕ
ЗЕМЕЛЬНО-ИМУЩЕСТВЕННЫХ
ОТНОШЕНИЙ

ул. Ленина, д. 67/1, г. Чайковский, Пермский край, 617760

Тел/факс: (34241) 4-73-75

E-mail: uzio@chaykovsky.permkrai.ru

ОКПО 35288925 ОГРН 1185958071562

ИНН/КПП 5959002592/595901001

АО «Газпром
газораспределение Пермь»
ул. Петропавловская, 43,
г. Пермь, 614000

Чайковский отдел
Управления Росреестра
по Пермскому краю

№ 02-01-06-01-3122

На № 02-01-06-01-3035 от 09.08.2024

Правовое управление
администрации Чайковского
городского округа

О предоставлении решения

**РЕШЕНИЕ № 214
о размещении объектов**

г. Чайковский,
Пермский край

16.08.2024

Управление земельно-имущественных отношений администрации Чайковского городского округа, в лице начальника Управления Елькиной Ларисы Александровны, действующей на основании Положения об Управлении земельно-имущественных отношений администрации города Чайковского, утвержденного решением Чайковской городской Думы от 19 декабря 2018 г. № 99,

разрешает Акционерному обществу «Газпром газораспределение Пермь» (ИНН 5902183841, ОГРН 1025900512670, адрес: 614000, г. Пермь, ул. Петропавловская, 43, телефон: 8 (342) 218 11 00, e-mail: ugaz@ugaz.ru) размещение объекта: «Газопровод давлением до 1,2 Мпа включительно, для размещения которого не требуется разрешения на строительство»:

на части земельного участка с кадастровым номером 59:12:0000000:20092, государственная собственность на который не разграничена,

на землях, находящихся в государственной собственности, номер кадастрового квартала 59:12:0210000, из состава земель населенных пунктов, площадью 62 кв.м.,

Схема предполагаемых к использованию земель или части земельного участка

Объект: Газопровод давлением до 1,2 Мпа. для размещения которого не требуется разрешения на строительство

Местоположение: расположенных по адресу: Пермский край,
г. о. Чайковский, с. Сосново, ул. Советская, к дому 69

Каталог координат, м

Площадь земель или части земельного участка, кв.м.: 62

Категория земель: земли населенных пунктов

Вид разрешенного использования: -

Описание границ смежных землепользователей:

От точки н1 до точки н3 - земельный участок
с кадастровым номером 59:12:0290000:280

От точки н3 до точки н4 - земли общего пользования

От точки н4 до точки н7 - земельный участок
с кадастровым номером 59:12:0000000:20092

От точки н7 до точки н1 - земли общего пользования

№ точки границы	X	Y
н1	369765.51	1313197.49
н2	369763.10	1313199.74
н3	369762.47	1313201.66
н4	369754.66	1313198.74
н5	369751.14	1313197.43
н6	369752.95	1313192.83
н7	369756.38	1313194.10
н1	369765.51	1313197.49

Условные обозначения:




- границы и номер объекта капитального строительства, сведения о которых внесены в ЕГРН



- граница кадастрового квартала



- границы и номер земельного участка, сведения о которых внесены в ЕГРН

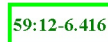

- зоны с особыми условиями использования территории, сведения о которых внесены в ЕГРН

:3У1

- обозначение запрашиваемого земельного участка




- характерная точка границ земель или части земельного участка

59:12:0290000

- номер кадастрового квартала



- предполагаемый участок земель, на которых планируется размещение объекта

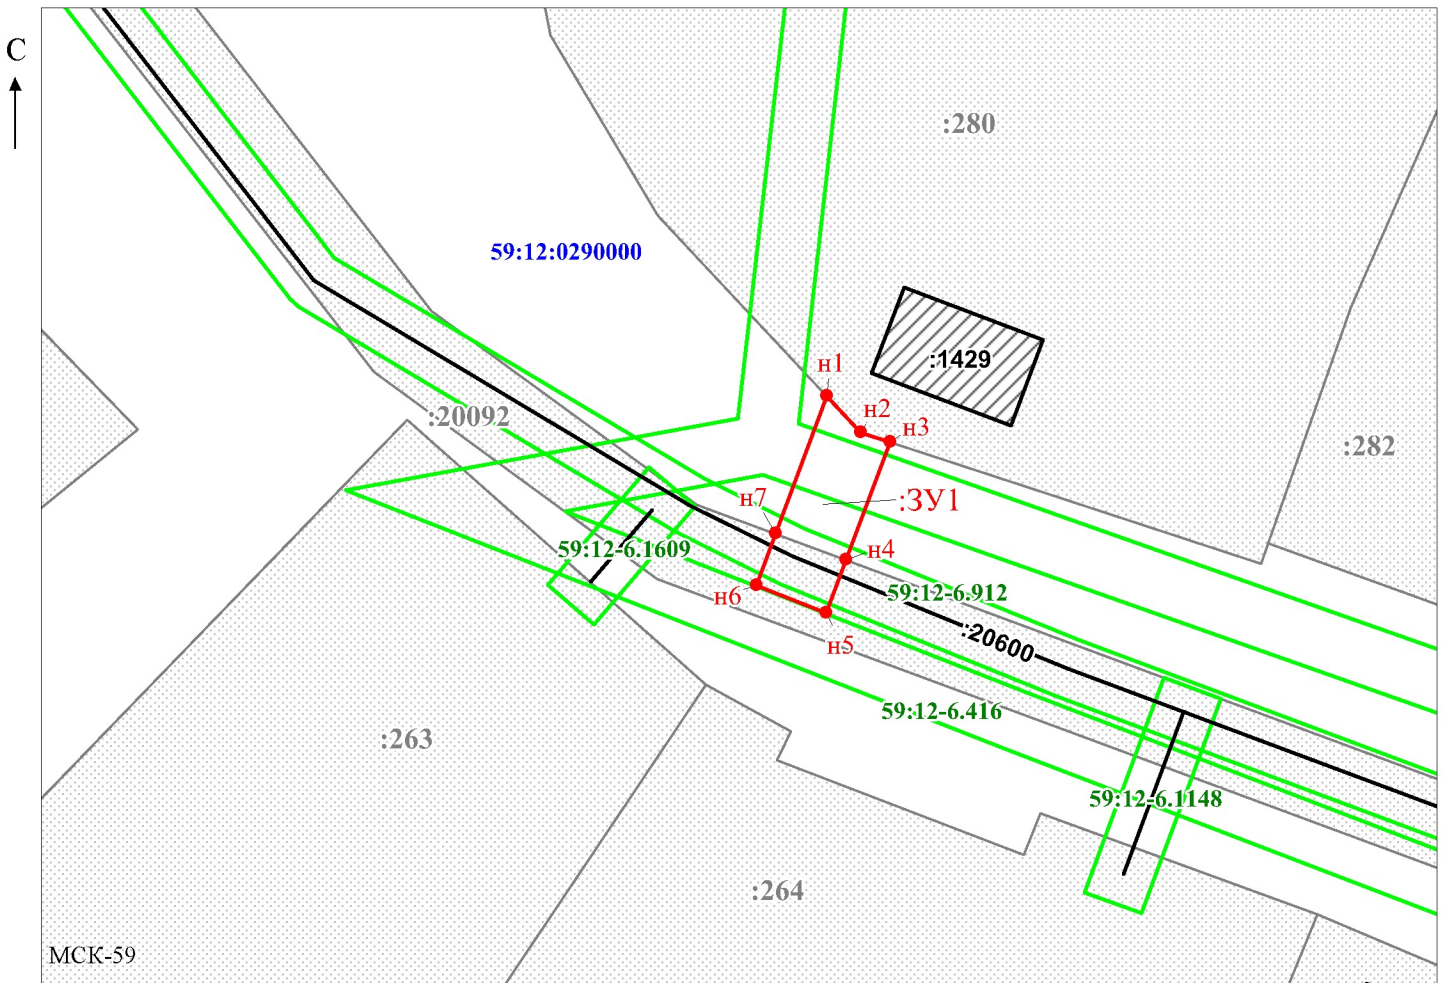

МСК-59

Масштаб 1:500

/Егошина И.В.

Заявитель: _____

МП

(подпись, расшифровка подписи)

(для юридических лиц
и индивидуальных предпринимателей)