



АДМИНИСТРАЦИЯ
ЧАЙКОВСКОГО ГОРОДСКОГО ОКРУГА
УПРАВЛЕНИЕ
ЗЕМЕЛЬНО-ИМУЩЕСТВЕННЫХ
ОТНОШЕНИЙ

ул. Ленина, д. 67/1, г. Чайковский, Пермский край, 617760
Тел/факс: (34241) 4-73-75
E-mail: uzio@chaykovsky.permkrai.ru
ОКПО 35288925 ОГРН 1185958071562
ИНН/КПП 5959002592/595901001

АО «Газпром
газораспределение Пермь»
ул. Петропавловская, 43,
г. Пермь, 614000

Чайковский отдел
Управления Росреестра
по Пермскому краю

№ 02-01-06-01-3123

На № 02-01-06-01-3036 от 09.08.2024

Правовое управление
администрации Чайковского
городского округа

О предоставлении решения

РЕШЕНИЕ № 215
о размещении объектов

г. Чайковский,
Пермский край

16.08.2024

Управление земельно-имущественных отношений администрации Чайковского городского округа, в лице начальника Управления Елькиной Ларисы Александровны, действующей на основании Положения об Управлении земельно-имущественных отношений администрации города Чайковского, утвержденного решением Чайковской городской Думы от 19 декабря 2018 г. № 99,

разрешает Акционерному обществу «Газпром газораспределение Пермь» (ИНН 5902183841, ОГРН 1025900512670, адрес: 614000, г. Пермь, ул. Петропавловская, 43, телефон: 8 (342) 218 11 00, e-mail: ugaz@ugaz.ru) размещение объекта: «Газопровод давлением до 1,2 Мпа включительно, для размещения которого не требуется разрешения на строительство», на землях государственная собственность на которые не разграничена, номера кадастровых кварталов 59:12:0390008, 59:12:0740003, из состава земель населенных пунктов, площадью 112 кв.м.,

на срок: 1 год,

местоположение: Пермский край, г.о. Чайковский, с. Фоки, ул. Чайковская, к дому 60.

Приложение: схема предполагаемых к использованию земель или
 части земельного участка

Начальник Управления
земельно-имущественных отношений
администрации Чайковского городского округа



Документ подписан **Л.А. Елькина**
электронной подписью

СВЕДЕНИЯ О СЕРТИФИКАТЕ ЭП

Сертификат: 00EDEBA2D6F1F4275ADE7F43091E4A46FC
Владелец: Елькина Лариса Александровна
Действителен с 29-08-2023 до 21-11-2024

Схема предполагаемых к использованию земель или части земельного участка

Объект: Газопровод давлением до 1,2 Мпа, для размещения которого не требуется разрешения на строительство

Местоположение: расположенных по адресу: Пермский край, Чайковский г.о., с Фоки, ул Чайковская, к дому 60

Каталог координат, м

Площадь земель или части земельного участка, кв.м.: 112

Категория земель: земли населенных пунктов

Вид разрешенного использования: -

Описание границ смежных землепользователей:

От точки н1 до точки н3 - земельный участок с кадастровым номером 59:12:0740003:681

От точки н3 до точки н4 - земельный участок с кадастровым номером 59:12:0740003:680

От точки н4 до точки н1 - земли общего пользования

№ точки границы	X	Y
н1	372443.12	1299832.37
н2	372441.09	1299832.43
н3	372439.23	1299832.71
н4	372438.21	1299832.87
н5	372435.23	1299810.67
н6	372440.18	1299809.80
н1	372443.12	1299832.37

Условные обозначения:



- предполагаемый участок земель, на которых планируется размещение объекта



- зоны с особыми условиями использования территории, сведения о которых внесены в ЕГРН

:ЗУ1

- обозначение запрашиваемого земельного участка



- характерная точка границ земель или части земельного участка



- границы и номер земельного участка, сведения о которых внесены в ЕГРН




- границы и номер объекта капитального строительства, сведения о которых внесены в ЕГРН



- граница кадастрового квартала

59:12:0740003 - номер кадастрового квартала

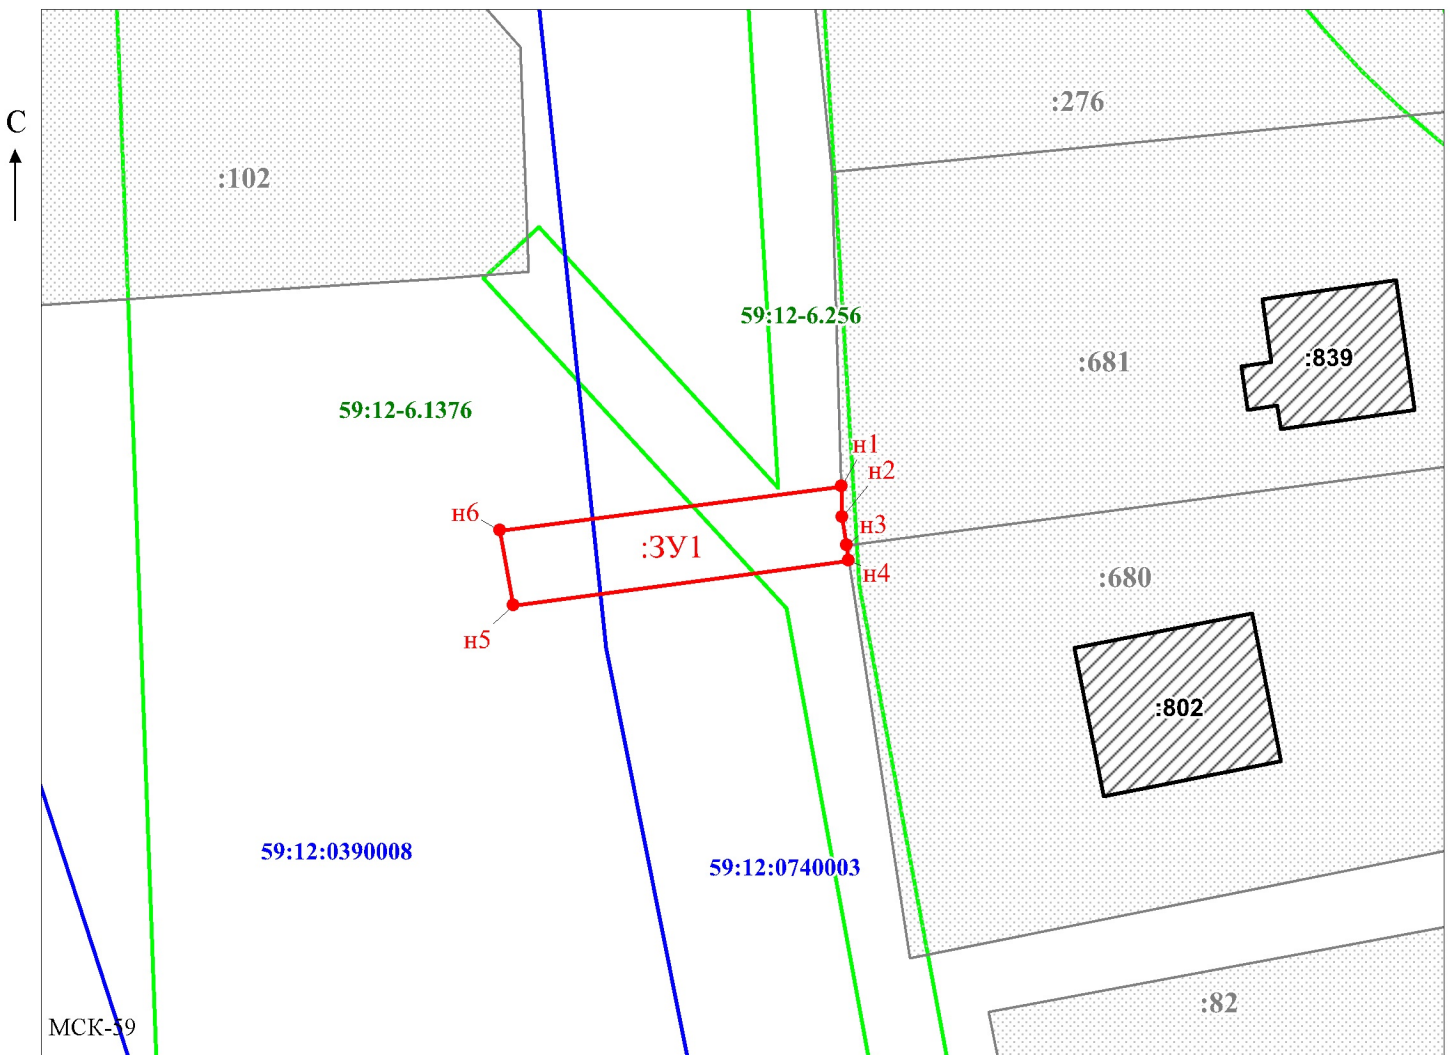

Масштаб 1:500

/Егошина И.В.

Заявитель: _____

МП

(подпись, расшифровка подписи)

(для юридических лиц и индивидуальных предпринимателей)