



АДМИНИСТРАЦИЯ
ЧАЙКОВСКОГО ГОРОДСКОГО ОКРУГА
УПРАВЛЕНИЕ
ЗЕМЕЛЬНО-ИМУЩЕСТВЕННЫХ
ОТНОШЕНИЙ

ул. Ленина, д. 67/1, г. Чайковский, Пермский край, 617760

Тел/факс: (34241) 4-73-75

E-mail: uzio@chaykovsky.permkrai.ru

ОКПО 35288925 ОГРН 1185958071562

ИНН/КПП 5959002592/595901001

Егошиной И.В. представителю
АО «Газпром
газораспределение Пермь»,
действующей по доверенности
№ 2247 от 26.06.2024 г.

ул. Петропавловская, 43,
г. Пермь, 614000

№ 02-01-06-01-3465

На № 02-01-06-01-3442 от 06.09.2024

Чайковский отдел
Управления Росреестра
по Пермскому краю

О предоставлении решения

Правовое управление
администрации Чайковского
городского округа

РЕШЕНИЕ № 241
о размещении объектов

г. Чайковский,
Пермский край

06.09.2024

Управление земельно-имущественных отношений администрации Чайковского городского округа, в лице и.о. начальника Управления Глуховой Натальи Викторовны, действующей на основании Положения об Управлении земельно-имущественных отношений администрации города Чайковского, утвержденного решением Чайковской городской Думы от 19 декабря 2018 г. № 99, распоряжением администрации Чайковского городского округа от 20 августа 2024 г. № 371-л «О возложении исполнения обязанностей на Глухову Н.В.»,

разрешает Акционерному обществу «Газпром газораспределение Пермь» (ИНН 5902183841, ОГРН 1025900512670, адрес: 614000, г. Пермь, ул. Петропавловская, 43, телефон: 8 (342) 218 11 00, e-mail: ugaz@ugaz.ru) размещение объекта: «Газопровод давлением до 1,2 Мпа включительно, для размещения которого не требуется разрешение на строительство», на части земельного участка с кадастровым номером 59:12:0390001:1242, государственная собственность на который не разграничена, номер

Схема предполагаемых к использованию земель или части земельного участка

Объект: Газопровод давлением до 1,2 Мпа, для размещения которого не требуется разрешения на строительство

Местоположение: расположенных по адресу: Пермский край, Чайковский г.о., с Фоки, ул Радужная, к дому 34

Площадь земель или части земельного участка, кв.м.: 67

Категория земель: земли населенных пунктов

Вид разрешенного использования: -

Описание границ смежных землепользователей:

От точки н1 до точки н2 - земельный участок с кадастровым номером 59:12:0390001:636

От точки н2 до точки н1 - земельный участок с кадастровым номером 59:12:0390001:1242

Каталог координат, м

| № точки границы | X | Y |
|-----------------|-----------|------------|
| н1 | 369933.79 | 1298673.63 |
| н2 | 369930.32 | 1298670.09 |
| н3 | 369939.97 | 1298660.61 |
| н4 | 369943.32 | 1298664.36 |
| н1 | 369933.79 | 1298673.63 |

Условные обозначения:

- предполагаемый участок земель, на которых планируется размещение объекта
- 59:12-6.966

- зоны с особыми условиями использования территории, сведения о которых внесены в ЕГРН
- :3У1


- обозначение запрашиваемого земельного участка
- н1

- характерная точка границ земель или части земельного участка
- граница кадастрового квартала
- :636

- границы и номер земельного участка, сведения о которых внесены в ЕГРН
- :1215

- границы и номер объекта капитального строительства, сведения о которых внесены в ЕГРН
- 59:12:0390001

- номер кадастрового квартала

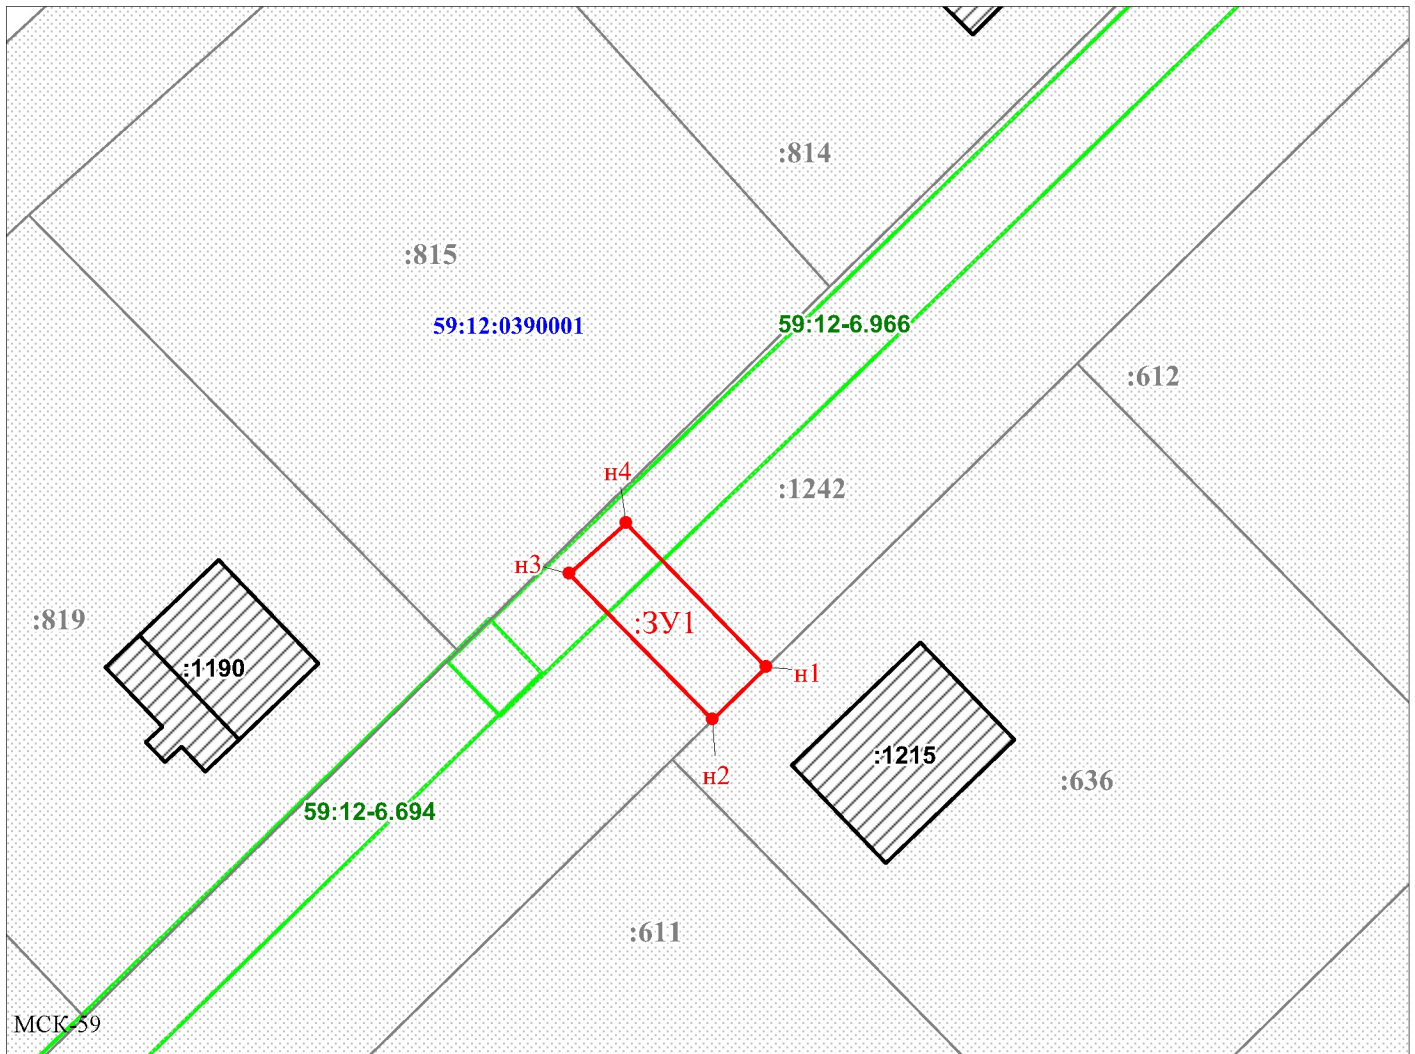

Масштаб 1:500

/Егошина И.В.

Заявитель: _____ (подпись, расшифровка подписи)

МП

(подпись, расшифровка подписи)

(для юридических лиц и индивидуальных предпринимателей)