

АДМИНИСТРАЦИЯ
ЧАЙКОВСКОГО ГОРОДСКОГО ОКРУГА
УПРАВЛЕНИЕ
ЗЕМЕЛЬНО-ИМУЩЕСТВЕННЫХ
ОТНОШЕНИЙ

ул. Ленина, д. 67/1, г. Чайковский, Пермский край, 617760

Тел/факс: (34241) 4-73-75

E-mail: uzio@chaykovsky.permkrai.ru

ОКПО 35288925 ОГРН 1185958071562

ИНН/КПП 5959002592/595901001

Егошиной И.В. представителю
АО «Газпром
газораспределение Пермь»,
действующей по доверенности
№ 2247 от 26.06.2024 г.

ул. Петропавловская, 43,
г. Пермь, 614000

№ 02-01-06-01-3540

На № 02-01-06-01-3443 от 06.09.2024

Чайковский отдел
Управления Росреестра
по Пермскому краю

О предоставлении решения

Правовое управление
администрации Чайковского
городского округа

РЕШЕНИЕ № 242
о размещении объектов

г. Чайковский,
Пермский край

11.09.2024

Управление земельно-имущественных отношений администрации Чайковского городского округа, в лице и.о. начальника Управления Глуховой Натальи Викторовны, действующей на основании Положения об Управлении земельно-имущественных отношений администрации города Чайковского, утвержденного решением Чайковской городской Думы от 19 декабря 2018 г. № 99, распоряжением администрации Чайковского городского округа от 20 августа 2024 г. № 371-л «О возложении исполнения обязанностей на Глухову Н.В.»,

разрешает Акционерному обществу «Газпром газораспределение Пермь» (ИНН 5902183841, ОГРН 1025900512670, адрес: 614000, г. Пермь, ул. Петропавловская, 43, телефон: 8 (342) 218 11 00, e-mail: ugaz@ugaz.ru) размещение объекта: «Газопровод давлением до 1,2 Мпа включительно, для размещения которого не требуется разрешение на строительство», на землях государственная собственность на которые не разграничена, номер кадастрового квартала 59:12:0390008, из состава земель населенных пунктов, площадью 102 кв.м.,

Схема предполагаемых к использованию земель или части земельного участка

Объект: Газопровод давлением до 1,2 Мпа. для размещения которого не требуется разрешения на строительство

Местоположение: расположенных по адресу: Пермский край, Чайковский г.о., с Фоки, пер Богородский, к дому 7

Каталог координат, м

Площадь земель или части земельного участка, кв.м.: 102

Категория земель: земли населенных пунктов

Вид разрешенного использования: -

Описание границ смежных землепользователей:


От точки н1 до точки н2 - земельный участок с кадастровым номером 59:12:0390008:1036

От точки н2 до точки н1 - земли общего пользования

№ точки границы	X	Y
н1	371032.76	1299944.76
н2	371027.77	1299944.35
н3	371029.75	1299924.19
н4	371034.77	1299924.70
н1	371032.76	1299944.76

Условные обозначения:

- предполагаемый участок земель, на которых планируется размещение объекта
- 59:12-6.486 - зоны с особыми условиями использования территории, сведения о которых внесены в ЕГРН
- :1036 - границы и номер земельного участка, сведения о которых внесены в ЕГРН
- :1045 - границы и номер объекта капитального строительства, сведения о которых внесены в ЕГРН
- :3У1 - обозначение запрашиваемого земельного участка
- н1 - характерная точка границ земель или части земельного участка
- 59:12:0390008 - номер кадастрового квартала
- граница кадастрового квартала

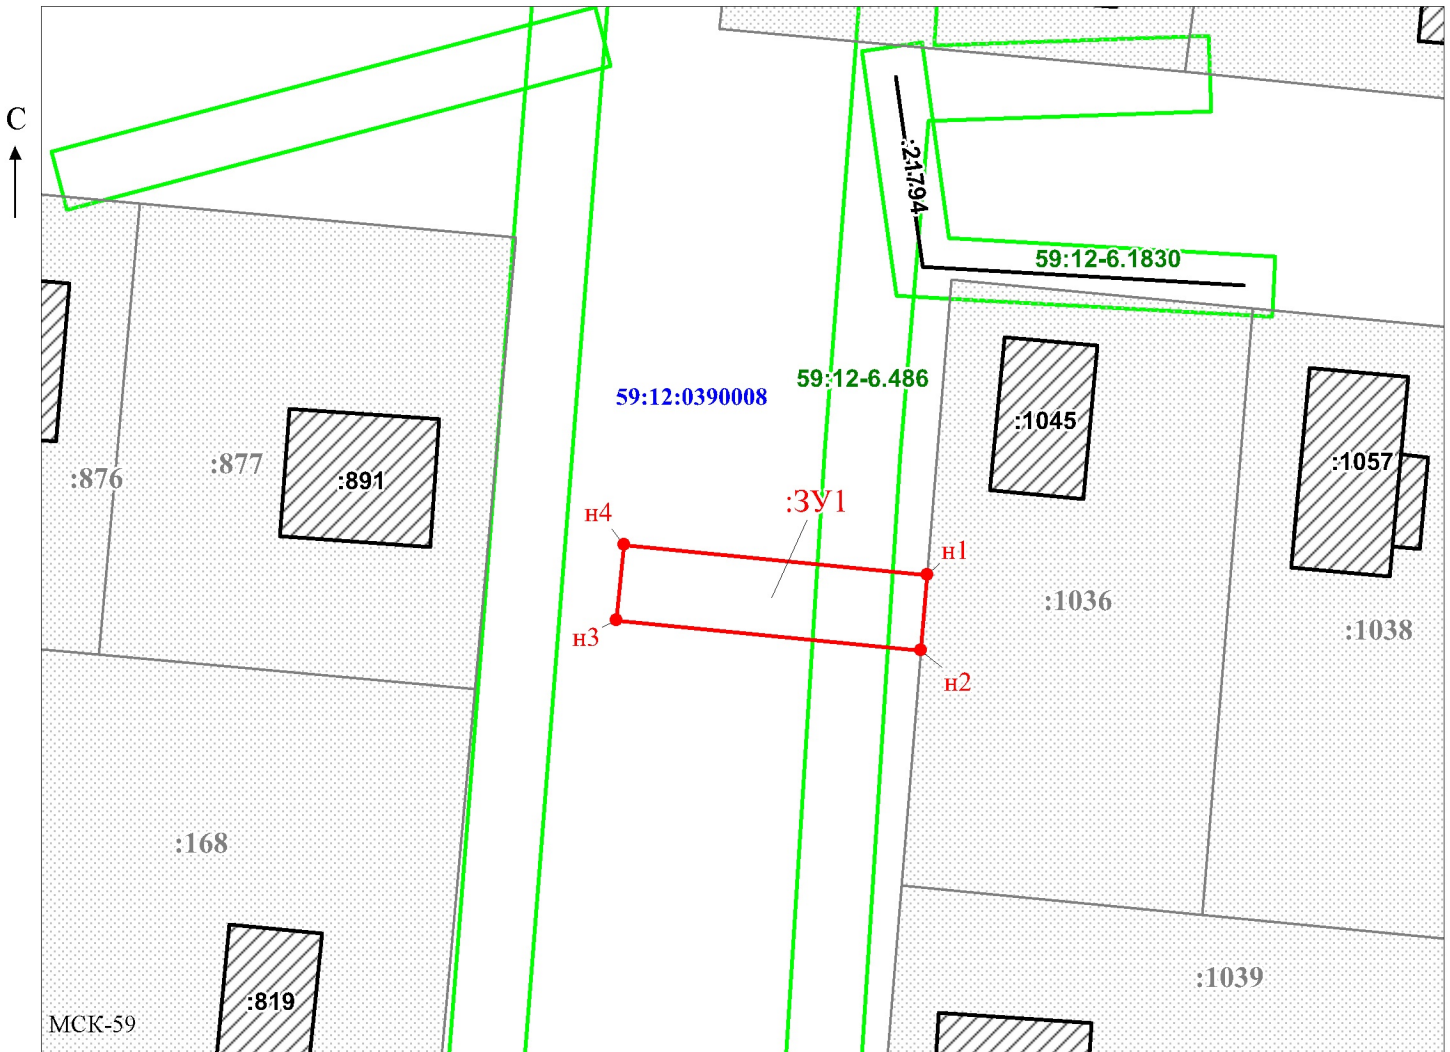

Масштаб 1:500

/Егошина И.В.

Заявитель: _____

МП

(подпись, расшифровка подписи)

(для юридических лиц
и индивидуальных предпринимателей)