



АДМИНИСТРАЦИЯ  
ЧАЙКОВСКОГО ГОРОДСКОГО ОКРУГА  
УПРАВЛЕНИЕ  
ЗЕМЕЛЬНО-ИМУЩЕСТВЕННЫХ  
ОТНОШЕНИЙ

ул. Ленина, д. 67/1, г. Чайковский, Пермский край, 617760

Тел/факс: (34241) 4-73-75

E-mail: uzio@chaykovsky.permkrai.ru

ОКПО 35288925 ОГРН 1185958071562

ИНН/КПП 5959002592/595901001

№ 02-01-06-01-3937

На № 02-01-06-01-3601 от 13.09.2024

Ломаевой Ирине Юрьевне  
Пермский край, г. Чайковский,  
ул. Вокзальная, д. 65, кв. 26,  
617764

Чайковский отдел  
Управления Росреестра  
по Пермскому краю

Правовое управление  
администрации Чайковского  
городского округа

**О предоставлении решения**

**РЕШЕНИЕ № 352**  
**о размещении объектов**

г. Чайковский,  
Пермский край

27.09.2024

**Управление земельно-имущественных отношений администрации Чайковского городского округа**, в лице и.о. начальника Управления **Глуховой Натальи Викторовны**, действующей на основании Положения об Управлении земельно-имущественных отношений администрации города Чайковского, утвержденного решением Чайковской городской Думы от 19 декабря 2018 г. № 99, распоряжением администрации Чайковского городского округа от 20 августа 2024 г. № 371-л «О возложении исполнения обязанностей на Глухову Н.В.»,

разрешает Ломаевой Ирине Юрьевне (адрес: 617764, Пермский край, г. Чайковский, ул. Вокзальная, д. 65, кв. 26, телефон: 89197074673) размещение объекта: **«Водопроводы и водоводы всех видов, для размещения которых не требуется разрешения на строительство»:**

на части земельного участка с кадастровым номером 59:12:0000000:20150, находящегося в муниципальной собственности,


на землях, государственная собственность на которые не разграничена, номер кадастрового квартала 59:12:0010455, **из состава земель населенных пунктов**, площадью **20 кв.м.**,

на срок: **1 год**,

местоположение: **Пермский край, г. Чайковский, ул. Светлая, 54.**

Приложение: схема предполагаемых к использованию земель или части земельного участка.

И.о. начальника Управления  
земельно-имущественных отношений  
администрации Чайковского городского округа

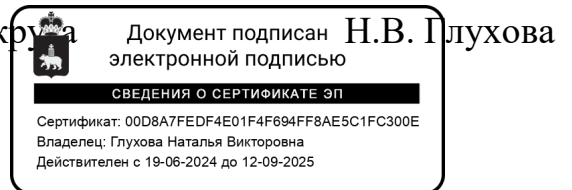

# СХЕМА предполагаемых к использованию земель или части земельного участка

Объект: водопровод для водоснабжения жилого строения по ул.Светлая,54,г. Чайковский, Пермский край, Российская Федерация.

Месторасположения: Российская Федерация, Пермский край, г. Чайковский, ул.Светлая,54.

Площадь земель или части земельного участка, кв.м : 20,0

Категория земель: земли населенных пунктов

Вид разрешенного использования: улично-дорожная сеть (земли общего пользования)

Описание границ смежных землепользователей: от точки н1 до точки н2-земли общего пользования, от точки н2 до точки н3, от точки н3 до точки н4; от точки н4 до точки н5-земельный участок с кадастровым номером 59:12:0000000:20150(Автомобильные дороги), от точки н5 до точки н6-земли общего пользования, от точки н6 до точки н1-земельный участок с кадастровым номером 59:12:0010455:7

Каталог координат

№ точки	X	Y
1	378477,09	1285238,50
2	378477,79	1285239,59
3	378482,72	1285246,29
4	378480,94	1285247,38
5	378476,09	1285240,62
6	378475,32	1285239,56
1	378477,09	1285238,50



М 1: 500


### Условные обозначения:

- предполагаемый участок земель, на котором планируется размещение объекта
- граница кадастрового квартала
- :7 кадастровый номер
- границы ранее учтенного земельного участка

Система координат МСК-59

59:12:0010455— номер кадастрового квартала

Заявитель:  Ломаева И.Ю.

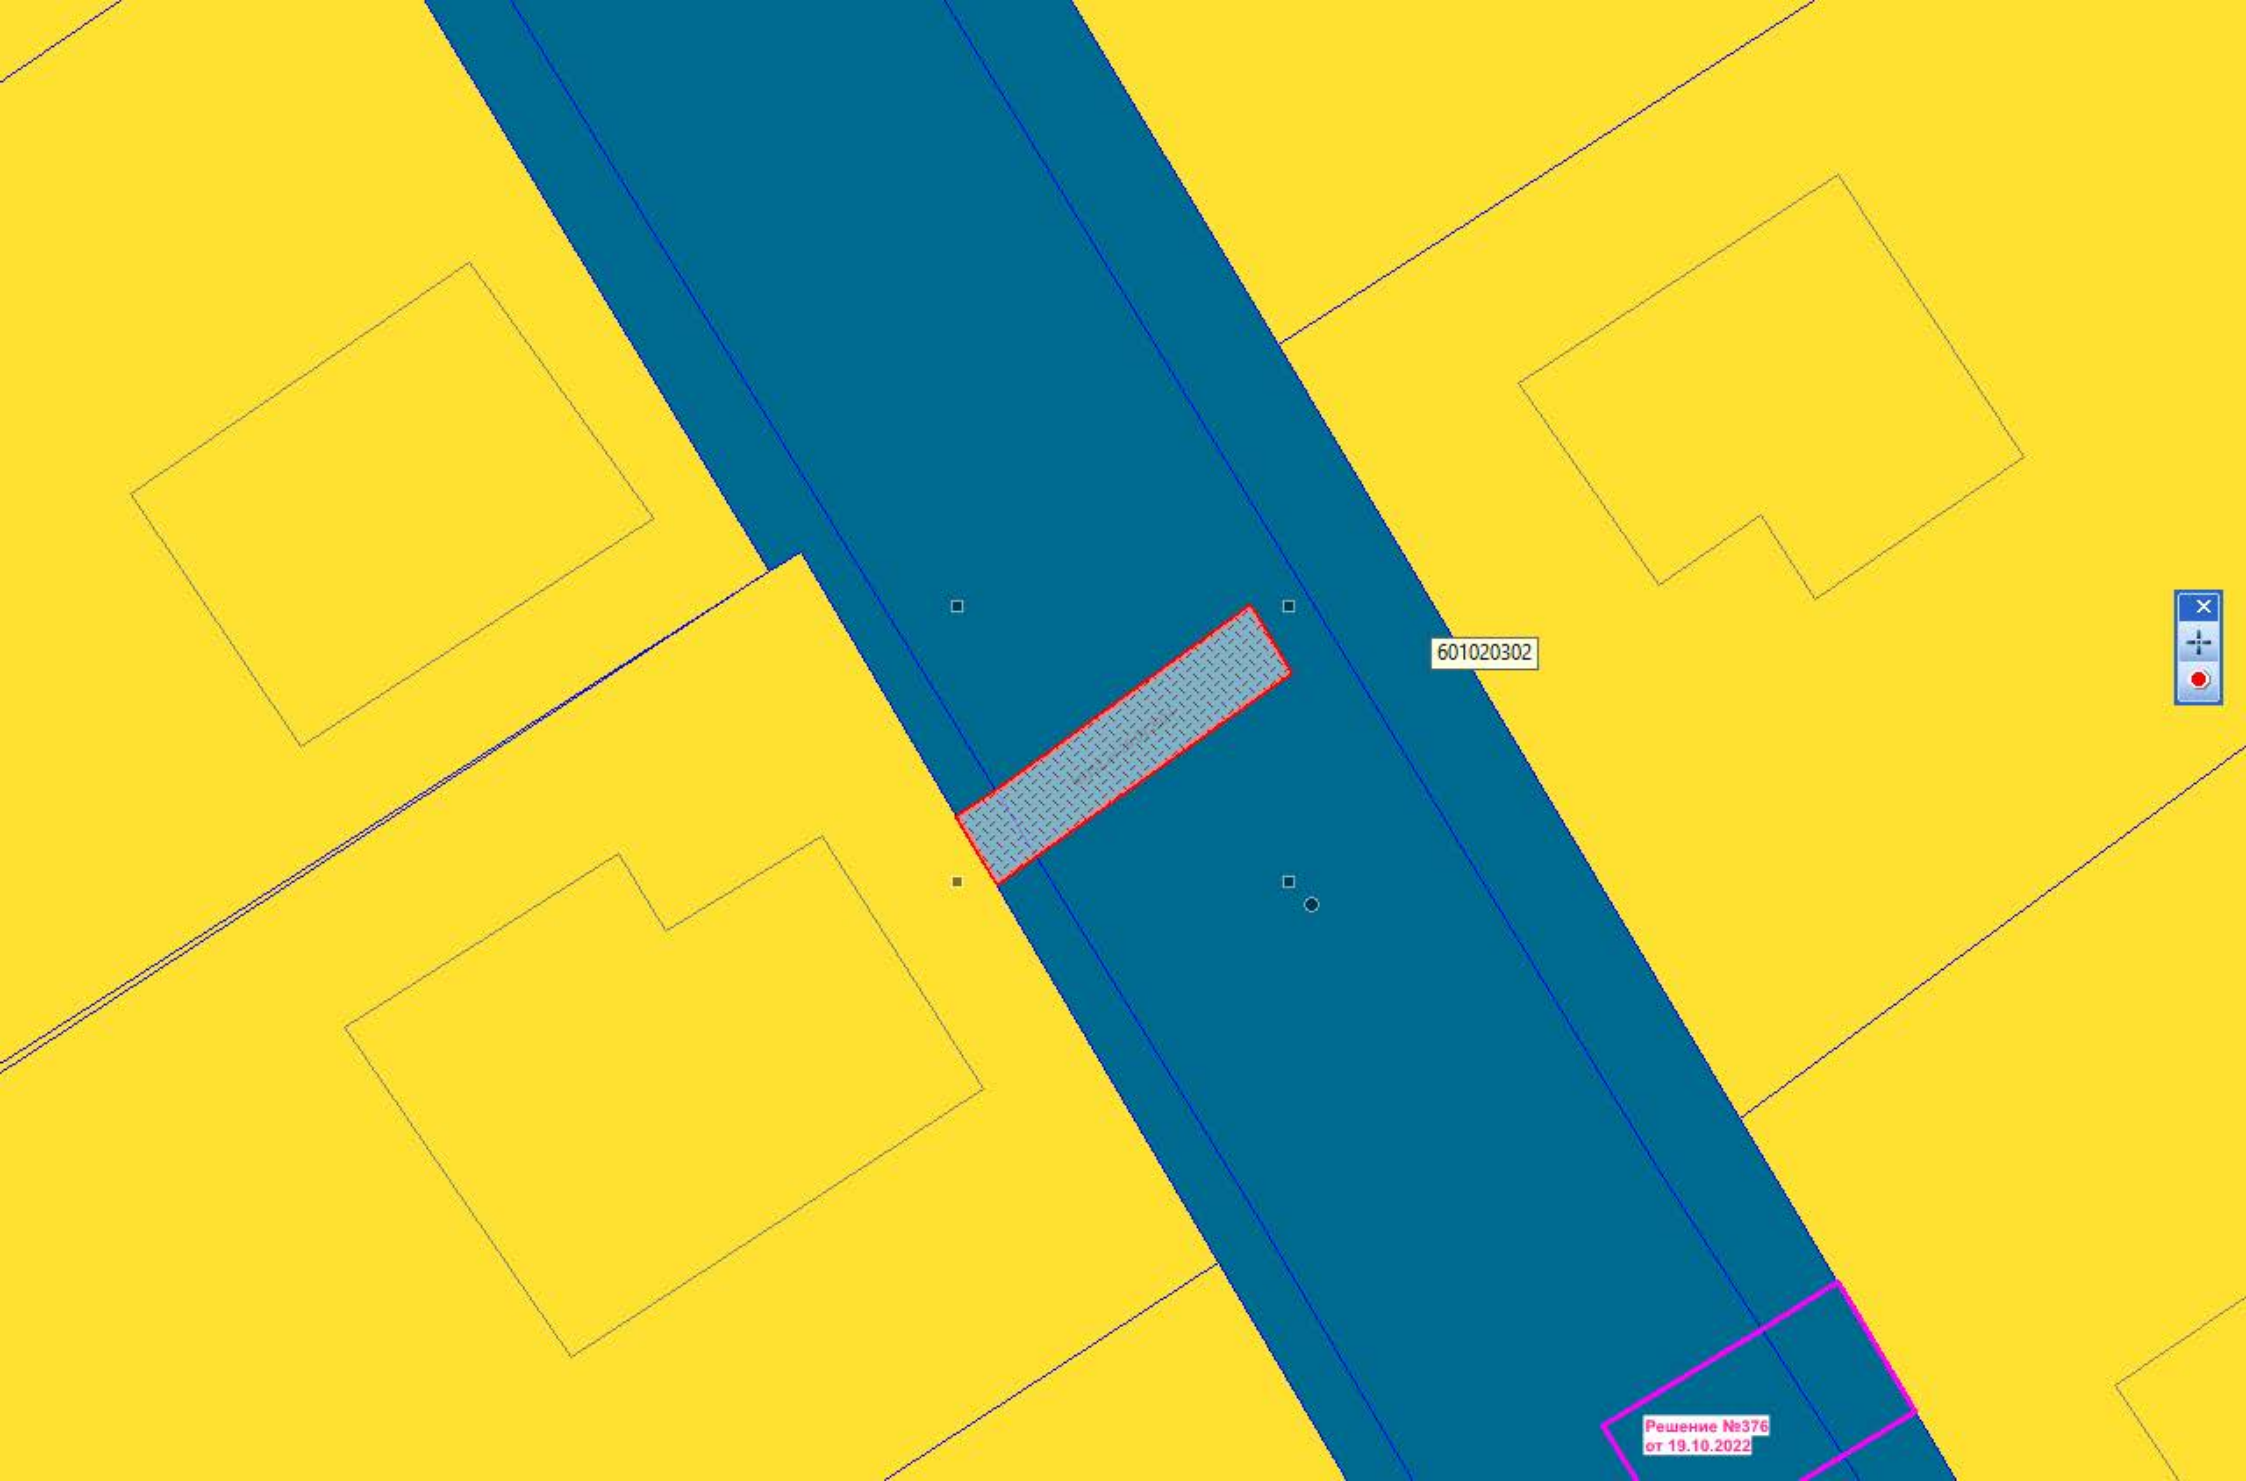

601020302

Решение №376  
от 19.10.2022