



АДМИНИСТРАЦИЯ
ЧАЙКОВСКОГО ГОРОДСКОГО ОКРУГА
УПРАВЛЕНИЕ
ЗЕМЕЛЬНО-ИМУЩЕСТВЕННЫХ
ОТНОШЕНИЙ

ул. Ленина, д. 67/1, г. Чайковский, Пермский край, 617760
Тел/факс: (34241) 4-73-75
E-mail: chaikkui2015@yandex.ru
ОКПО 35288925 ОГРН 1185958071562
ИНН/КПП 5959002592/595901001

29.12.2021 № 02-01-06.1-1942исх

На № _____ от _____

АО «Газпром
газораспределение Пермь»
ул. Петропавловская, 43,
г. Пермь, 614000

Чайковский отдел
Управления Росреестра
по Пермскому краю

Правовое управление
администрации Чайковского
городского округа

О предоставлении решения

**РЕШЕНИЕ № 411
о размещении объектов**

г. Чайковский,
Пермский край

24 декабря 2021

Управление земельно-имущественных отношений администрации Чайковского городского округа, в лице начальника Управления Елькиной Ларисы Александровны, действующей на основании Положения об Управлении земельно-имущественных отношений администрации города Чайковского, утвержденного решением Думой Чайковского городского округа от 19 декабря 2018 г. № 99, разрешает Акционерному обществу «Газпром газораспределение Пермь» (ИНН 5902183841, ОГРН 1025900512670, адрес: 614000, г.Пермь, ул.Петропавловская, 43, телефон: 8 (342) 218 11 00, e-mail: ugaz@ugaz.ru) размещение объекта: «Газопровод давлением до 1,2 Мпа включительно, для размещения которого не требуется разрешение на строительство», на части земельного участка с кадастровым номером 59:12:0000000:21028, из состава земель населенных пунктов, площадью 21 кв.м, на срок: до 23 декабря 2022 года, местоположение: Пермский край, г. Чайковский, ул. Вишневая, к дому 40а.

Приложение: схема предполагаемых к использованию земель или части земельного участка.

Начальник Управления
земельно-имущественных отношений
администрации Чайковского городского округа



Л.А. Елькина

Схема предполагаемых к использованию земель или части земельного участка

Объект: Газопровод давлением до 1,2 Мпа, для размещения которого не требуется разрешения на строительство

Местоположение: расположенных по адресу: Пермский край, Чайковский городской округ, г. Чайковский, ул. Вишневая к дому № 40а

Площадь земель или части земельного участка, кв.м.: 21

Категория земель: земли населенных пунктов

Вид разрешенного использования: -

Описание границ смежных землепользователей:

От точки н1 до точки н2 - земельный участок с кадастровым номером 59:12:0010762:44

От точки н2 до точки н3, от точки н4 до точки н1 - земельный участок с кадастровым номером 59:12:0000000:21028


От точки н3 до точки н4 - земельный участок с кадастровым номером 59:12:0010761:10

Каталог координат, м

№ точки границы	X	Y
н1	376243.43	1287291.30
н2	376246.99	1287289.15
н3	376250.94	1287292.72
н4	376247.22	1287294.88
н1	376243.43	1287291.30

Условные обозначения:

- предполагаемый участок земель, на которых планируется размещение объекта
- :44 - границы и номер земельного участка, сведения о которых внесены в ЕГРН
- :20457 - границы и номер объекта капитального строительства, сведения о которых внесены в ЕГРН
- 59:12-6.106 - зоны с особыми условиями использования территории, сведения о которых внесены в ЕГРН
- :3У1 - обозначение запрашиваемого земельного участка
- н1 - характерная точка границ земель или части земельного участка
- 59:12:0010761 - номер кадастрового квартала
- - граница кадастрового квартала

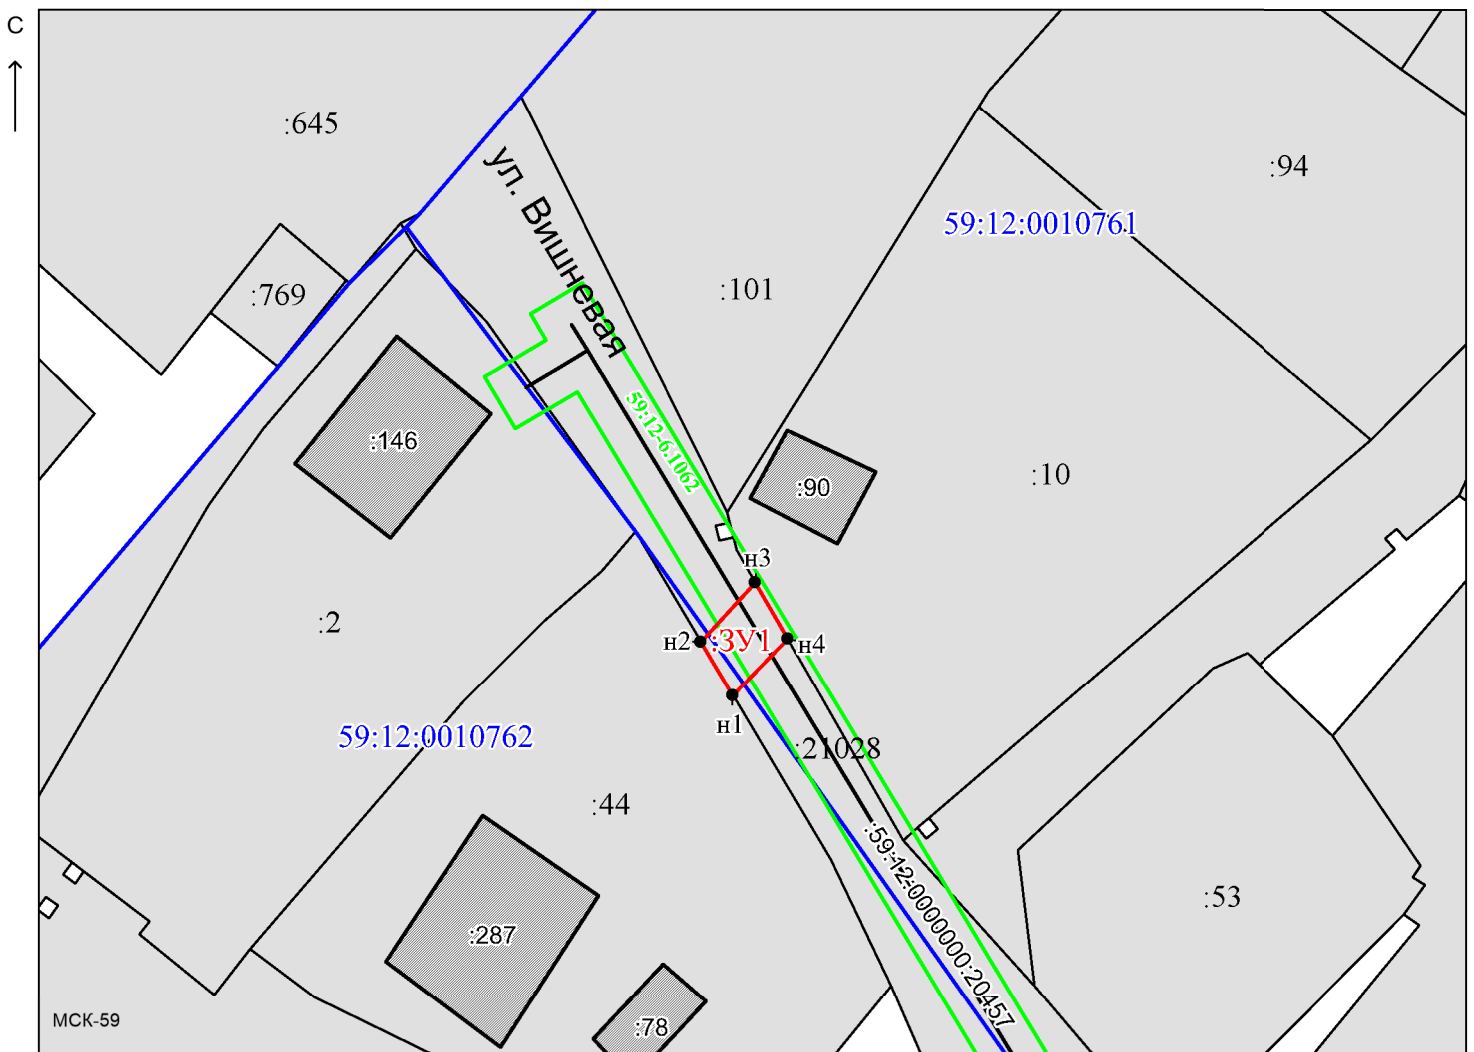

Масштаб 1:500

Заявитель: / Офишкина И. В.
 (подпись, расшифровка подписи)
 МП (для юридических лиц)