



АДМИНИСТРАЦИЯ  
ЧАЙКОВСКОГО ГОРОДСКОГО ОКРУГА  
УПРАВЛЕНИЕ  
ЗЕМЕЛЬНО-ИМУЩЕСТВЕННЫХ  
ОТНОШЕНИЙ

ул. Ленина, д. 67/1, г. Чайковский, Пермский край, 617760

Тел/факс: (34241) 4-73-75

E-mail: uzio@chaykovsky.permkrai.ru

ОКПО 35288925 ОГРН 1185958071562

ИНН/КПП 5959002592/595901001

АО «Газпром  
газораспределение Пермь»  
ул. Петропавловская, 43,  
г. Пермь, 614000

Чайковский отдел  
Управления Росреестра  
по Пермскому краю

№ 02-01-06-01-2202

На № 02-01-06-01-2160 от 10.06.2024

Правовое управление  
администрации Чайковского  
городского округа

**О предоставлении решения**

**РЕШЕНИЕ № 133  
о размещении объектов**

г. Чайковский,  
Пермский край

13.06.2024

**Управление земельно-имущественных отношений администрации Чайковского городского округа, в лице начальника Управления Елькиной Ларисы Александровны, действующей на основании Положения об Управлении земельно-имущественных отношений администрации города Чайковского, утвержденного решением Чайковской городской Думы от 19 декабря 2018 г. № 99,**

**разрешает Акционерному обществу «Газпром газораспределение Пермь» (ИНН 5902183841, ОГРН 1025900512670, адрес: 614000, г. Пермь, ул. Петропавловская, 43, телефон: 8 (342) 218 11 00, e-mail: ugaz@ugaz.ru) размещение объекта: «Газопровод давлением до 1,2 Мпа включительно, для размещения которого не требуется разрешение на строительство», на части земельного участка с кадастровым номером 59:12:0010418:27, находящегося в государственной собственности, и на землях находящихся в государственной собственности, номера кадастровых кварталов 59:12:0010418, 59:12:0010417, из состава земель населенных пунктов, площадью 224 кв.м.,  
на срок: бессрочно,**

местоположение: **Пермский край, г. Чайковский, ул. Промышленная, к дому 8в корпус 5.**

Приложение: **схема предполагаемых к использованию земель или части земельного участка**

Начальник Управления  
земельно-имущественных отношений  
администрации Чайковского городского округа



**Л.А. Елькина**

## Схема предполагаемых к использованию земель или части земельного участка

Объект: Газопровод давлением до 1,2 Мпа, для размещения которого не требуется разрешения на строительство

Местоположение: расположенных по адресу: Пермский край, г.о. Чайковский,  
г. Чайковский, ул. Промышленная, к дому 8в корпус 5

Площадь земель или части земельного участка, кв.м.: 224

Категория земель: земли населенных пунктов

Вид разрешенного использования: -

Каталог координат, м

№ точки границы	X	Y
н1	380205.60	1285071.09
н2	380202.83	1285068.76
н3	380202.53	1285068.51
н4	380205.63	1285064.87
н5	380171.95	1285035.75
н6	380172.15	1285035.49
н7	380170.16	1285033.74
н8	380172.80	1285030.74
н9	380174.79	1285032.49
н10	380174.57	1285032.73
н11	380211.26	1285064.46
н12	380209.30	1285066.75
н1	380205.60	1285071.09

Описание границ смежных землепользователей:

От точки н1 до точки н2 - земельный участок с кадастровым номером 59:12:0010418:111

От точки н2 до точки н3 - земельный участок с кадастровым номером 59:12:0010418:110


От точки н3 до точки н6 - земельный участок с кадастровым номером 59:12:0010418:27

От точки н6 до точки н12 - земли общего пользования

От точки н12 до точки н1 - земельный участок с кадастровым номером 59:12:0010418:27

**Условные обозначения:**

- предполагаемый участок земель, на которых планируется размещение объекта
- :111 - границы и номер земельного участка, сведения о которых внесены в ЕГРН
- :205 - границы и номер объекта капитального строительства, сведения о которых внесены в ЕГРН
- граница кадастрового квартала
- 59:12-6.503 - зоны с особыми условиями использования территории, сведения о которых внесены в ЕГРН
- :ЗУ1 - обозначение запрашиваемого земельного участка
- н1 - характерная точка границ земель или части земельного участка
- 59:12:0010418 - номер кадастрового квартала

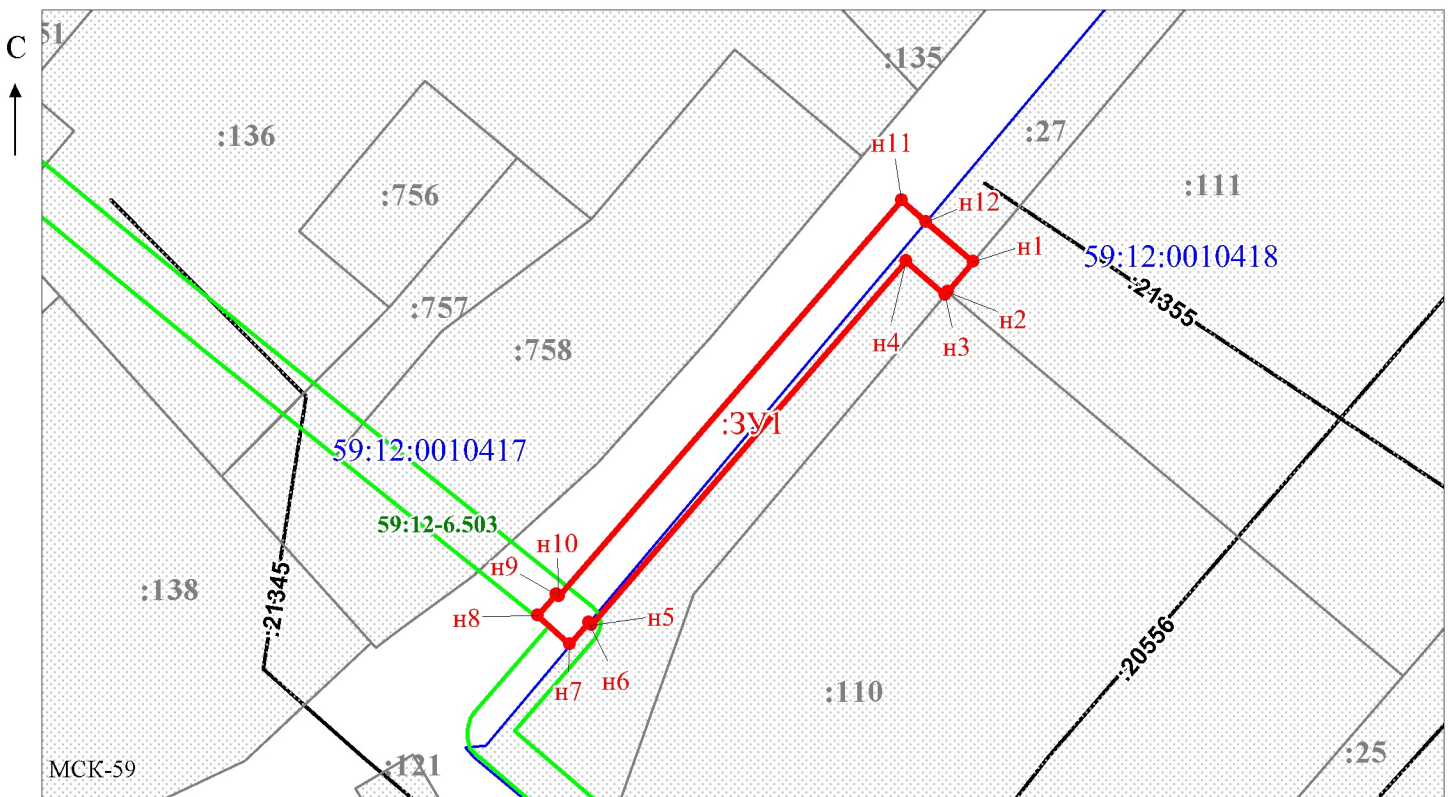

Масштаб 1:700

/ Егошина И.В.


Заявитель: \_\_\_\_\_

МП

(подпись, расшифровка подписи)

(для юридических лиц

и индивидуальных предпринимателей)

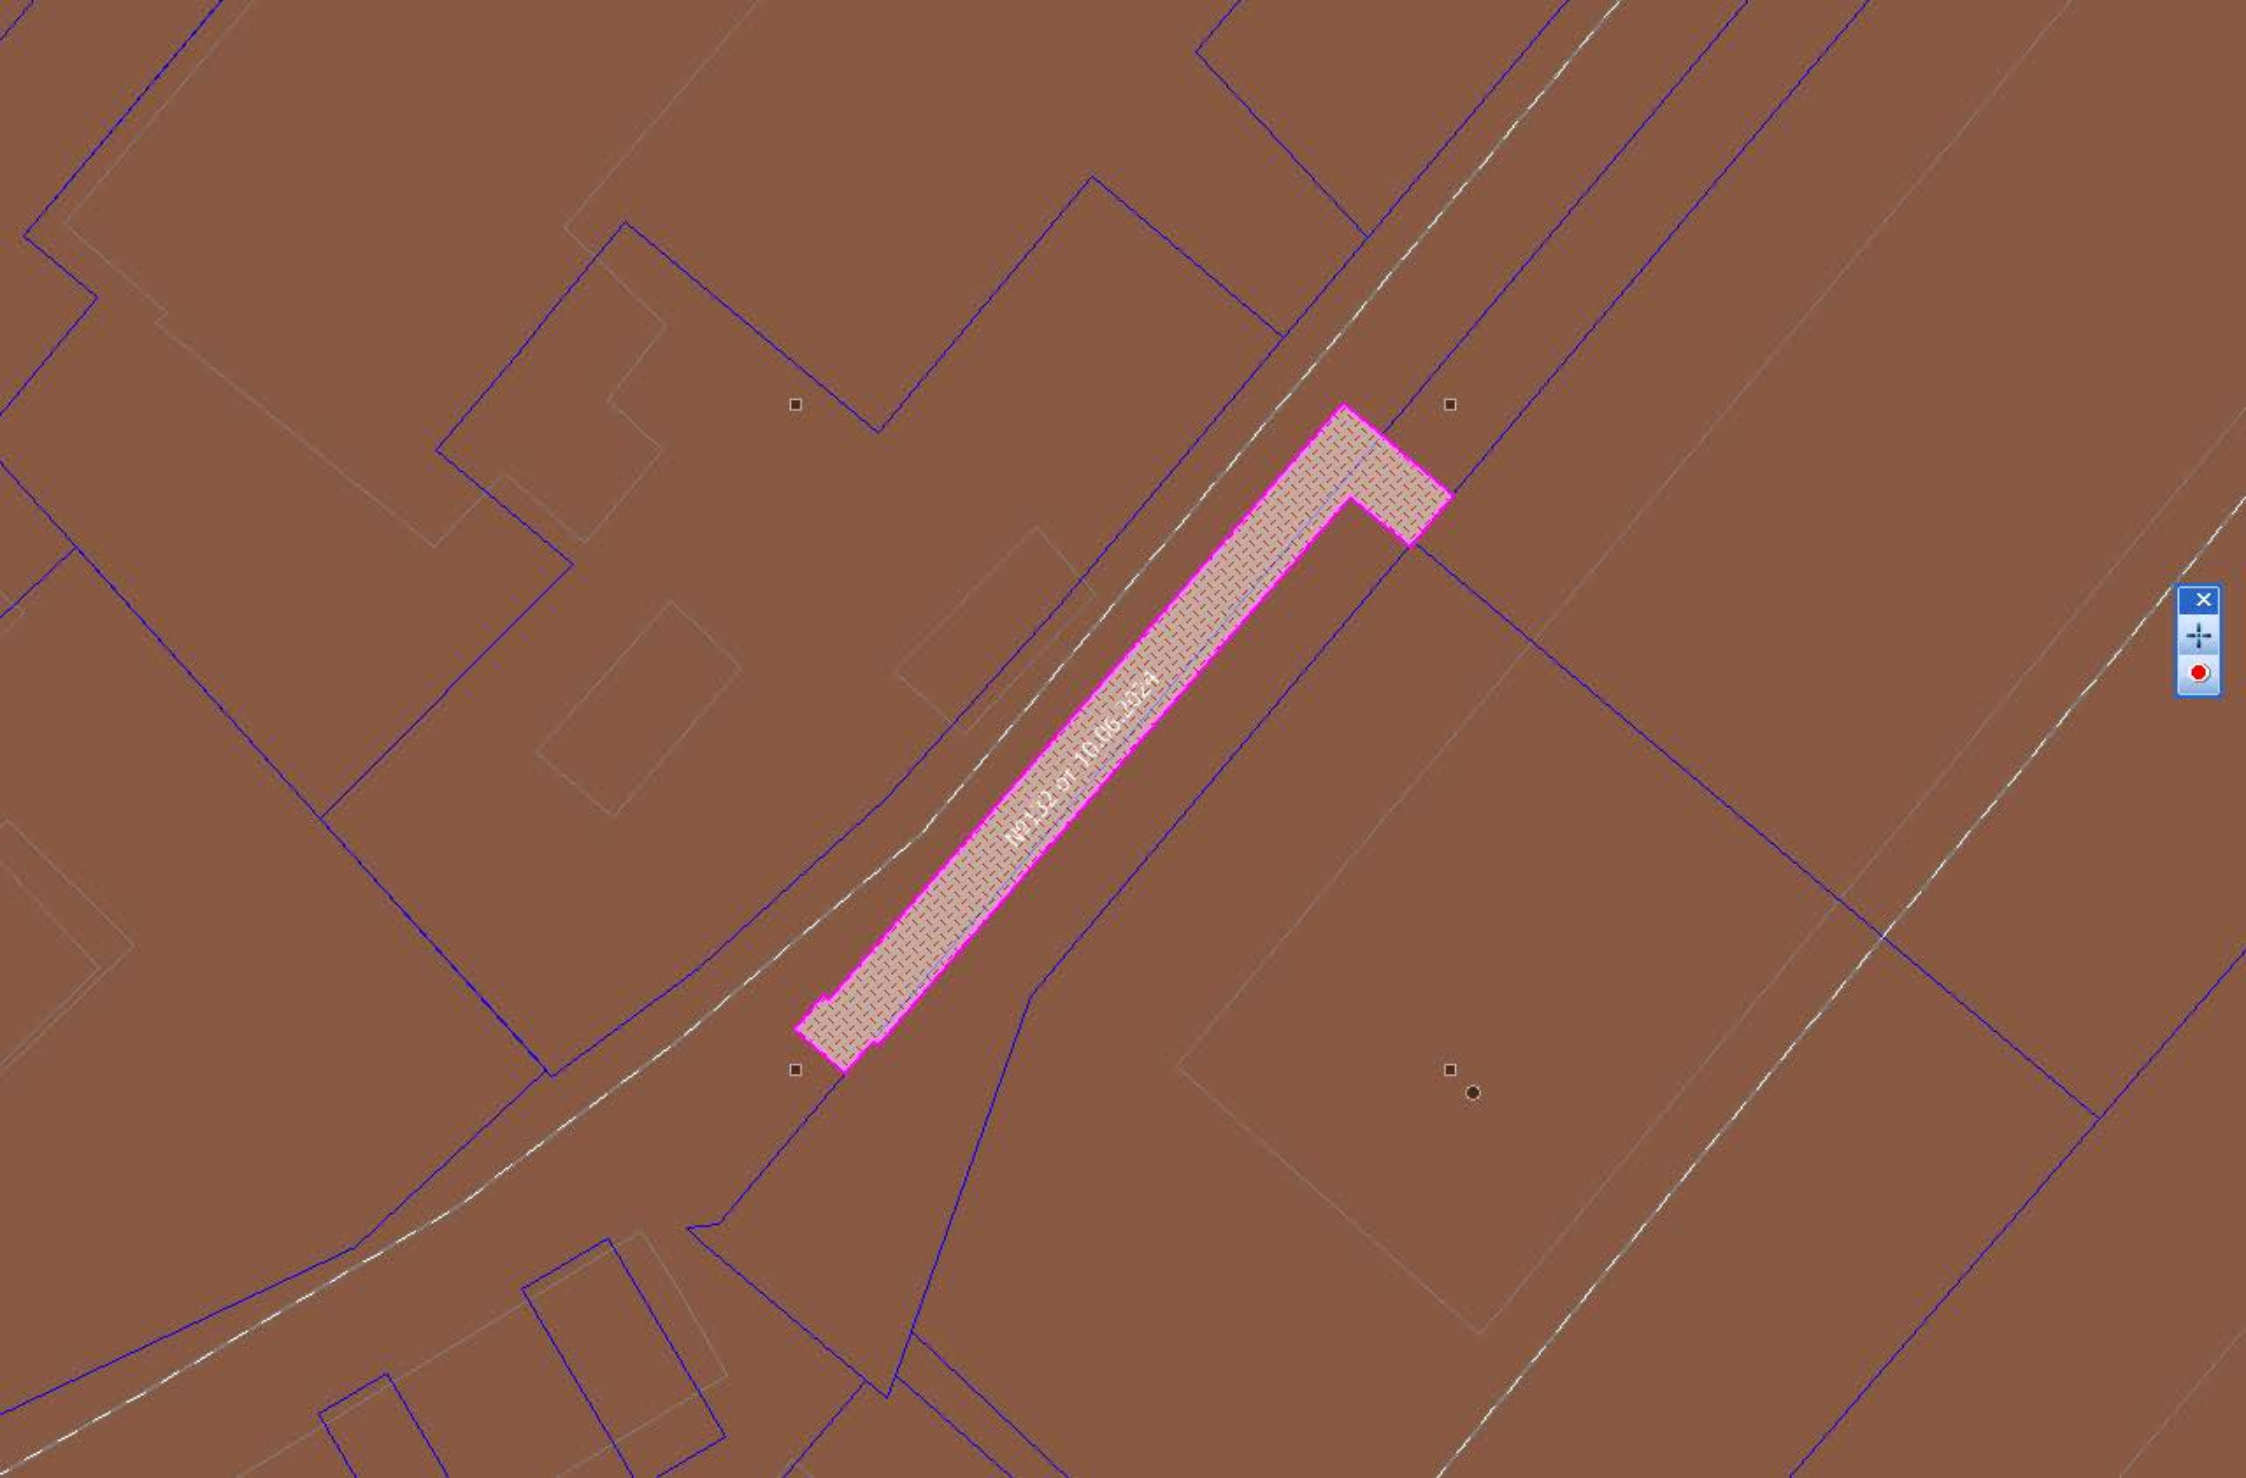

10112 or 10116 area

