



АДМИНИСТРАЦИЯ
ЧАЙКОВСКОГО ГОРОДСКОГО ОКРУГА
УПРАВЛЕНИЕ
ЗЕМЕЛЬНО-ИМУЩЕСТВЕННЫХ
ОТНОШЕНИЙ

ул. Ленина, д. 67/1, г. Чайковский, Пермский край, 617760

Тел/факс: (34241) 4-73-75

E-mail: uzio@chaykovsky.permkrai.ru

ОКПО 35288925 ОГРН 1185958071562

ИНН/КПП 5959002592/595901001

АО «Газпром
газораспределение Пермь»
ул. Петропавловская, 43,
г. Пермь, 614000

Чайковский отдел
Управления Росреестра
по Пермскому краю

02-01-06-01-2203

№ _____

На № 02-01-06-01-2162 от 10.06.2024 _____

Правовое управление
администрации Чайковского
городского округа

О предоставлении решения

РЕШЕНИЕ № 135
о размещении объектов

г. Чайковский,
Пермский край

13.06.2024

Управление земельно-имущественных отношений администрации Чайковского городского округа, в лице начальника Управления Елькиной Ларисы Александровны, действующей на основании Положения об Управлении земельно-имущественных отношений администрации города Чайковского, утвержденного решением Чайковской городской Думы от 19 декабря 2018 г. № 99,

разрешает Акционерному обществу «Газпром газораспределение Пермь» (ИНН 5902183841, ОГРН 1025900512670, адрес: 614000, г. Пермь, ул. Петропавловская, 43, телефон: 8 (342) 218 11 00, e-mail: ugaz@ugaz.ru) размещение объекта: «Газопровод давлением до 1,2 Мпа включительно, для размещения которого не требуется разрешение на строительство», на части земельного участка с кадастровым номером 59:12:0000000:21028, находящегося в муниципальной собственности, и на землях находящихся в государственной собственности, номер кадастрового квартала 59:12:0010762, из состава земель населенных пунктов, площадью 33 кв.м.,
на срок: 1 год,

местоположение: **Пермский край, г. Чайковский, ул. Вишневая, к
дому 36.**

Приложение: **схема предполагаемых к использованию земель или
части земельного участка**

Начальник Управления
земельно-имущественных отношений
администрации Чайковского городского округа



Л.А. Елькина

Схема предполагаемых к использованию земель или части земельного участка

Объект: Газопровод давлением до 1,2 Мпа. для размещения которого не требуется разрешения на строительство

Местоположение: расположенных по адресу: Пермский край, Чайковский г.о., г. Чайковский, ул.Вишневая, к дому 36

Каталог координат, м

№ точки границы	X	Y
н1	376191.90	1287359.21
н2	376189.21	1287363.48
н3	376183.95	1287359.43
н4	376186.82	1287355.34
н1	376191.90	1287359.21

Площадь земель или части земельного участка, кв.м.: 33

Категория земель: земли населенных пунктов

Вид разрешенного использования: -


Описание границ смежных землепользователей:

От точки н1 до точки н2 - земельный участок с кадастровым номером 59:12:0010761:44

От точки н2 до точки н1 - земельный участок с кадастровым номером 59:12:0000000:21028

Условные обозначения:

- предполагаемый участок земель, на которых планируется размещение объекта
- 59:12-6.1062 - зоны с особыми условиями использования территории, сведения о которых внесены в ЕГРН
- :44 - границы и номер земельного участка, сведения о которых внесены в ЕГРН
- :3У1 - обозначение запрашиваемого земельного участка
- :75 - границы и номер объекта капитального строительства, сведения о которых внесены в ЕГРН
- н1 - характерная точка границ земель или части земельного участка
- граница кадастрового квартала
- 59:12:0010762 - номер кадастрового квартала

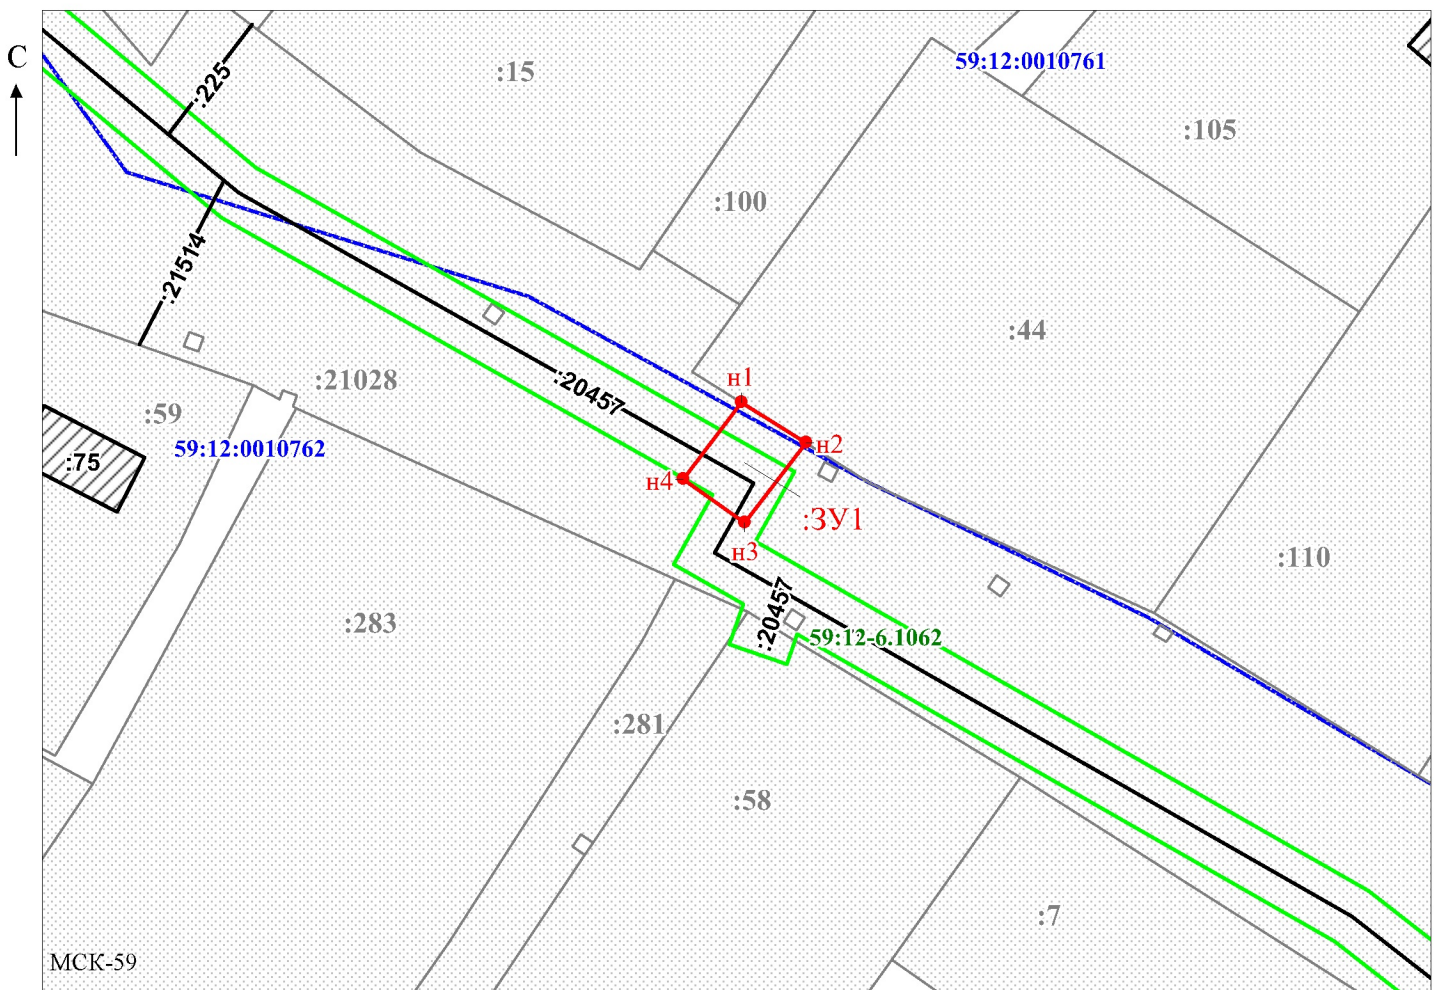

Масштаб 1:500

/Егошина И.В.

Заявитель: _____

МП

(подпись, расшифровка подписи)

(для юридических лиц
и индивидуальных предпринимателей)



Решение №125 от
10.06.2024

601020302

Решение №387
от 19.10.2022

