



АДМИНИСТРАЦИЯ
ЧАЙКОВСКОГО ГОРОДСКОГО ОКРУГА
УПРАВЛЕНИЕ
ЗЕМЕЛЬНО-ИМУЩЕСТВЕННЫХ
ОТНОШЕНИЙ

ул. Ленина, д. 67/1, г. Чайковский, Пермский край, 617760

Тел/факс: (34241) 4-73-75

E-mail: uzio@chaykovsky.permkrai.ru

ОКПО 35288925 ОГРН 1185958071562

ИНН/КПП 5959002592/595901001

АО «Газпром
газораспределение Пермь»
ул. Петропавловская, 43,
г. Пермь, 614000

Чайковский отдел
Управления Росреестра
по Пермскому краю

№ 02-01-06-01-2354

На № 02-01-06-01-2266 от 20.06.2024

Правовое управление
администрации Чайковского
городского округа

О предоставлении решения

**РЕШЕНИЕ № 147
о размещении объектов**

г. Чайковский,
Пермский край

27.06.2024

Управление земельно-имущественных отношений администрации Чайковского городского округа, в лице начальника Управления Елькиной Ларисы Александровны, действующей на основании Положения об Управлении земельно-имущественных отношений администрации города Чайковского, утвержденного решением Чайковской городской Думы от 19 декабря 2018 г. № 99,

разрешает Акционерному обществу «Газпром газораспределение Пермь» (ИНН 5902183841, ОГРН 1025900512670, адрес: 614000, г. Пермь, ул. Петропавловская, 43, телефон: 8 (342) 218 11 00, e-mail: ugaz@ugaz.ru) размещение объекта: «Газопровод давлением до 1,2 Мпа включительно, для размещения которого не требуется разрешения на строительство», на части земельного участка с кадастровым номером 59:12:0010534:6, государственная собственность на который не разграничена, и на землях находящихся в государственной собственности, номер кадастрового квартала 59:12:0010534, из состава земель населенных пунктов, площадью 182 кв.м.,
на срок: 1 год,

Схема предполагаемых к использованию земель или части земельного участка

Объект: Газопровод давлением до 1,2 Мпа включительно, для размещения которого не требуется разрешения на строительство

Местоположение: расположенных по адресу: Пермский край, г.о. Чайковский, г. Чайковский, пер. Чайковского, к дому 10

Площадь земель или части земельного участка, кв.м.: 182

Категория земель: земли населенных пунктов

Вид разрешенного использования: -


Каталог координат, м

№ точки границы	X	Y
n1	377896.42	1284443.40
n2	377904.31	1284423.73
n3	377912.29	1284426.91
n4	377904.56	1284446.45

Описание границ смежных землепользователей:
 От точки n1 до точки n2 - земельный участок с кадастровым номером 59:12:0000000:20410
 От точки n2 до точки n1 - земельный участок с кадастровым номером 59:12:0010534:6 (входит в ЕЗ 59:12:0000000:457)


Условные обозначения:

- предполагаемый участок земель, на которых планируется размещение объекта
 - :20410 - границы и номер земельного участка, сведения о которых внесены в ЕГРН
 - границы объекта капитального строительства, сведения о котором внесены в ЕГРН
 - граница кадастрового квартала
 - 59:12-6.1697 - зоны с особыми условиями использования территории, сведения о которых внесены в ЕГРН
 - :ЗУ1 - обозначение запрашиваемого земельного участка
 - n1 - характерная точка границ земель или части земельного участка
- 59:12:0010534 - номер кадастрового квартала

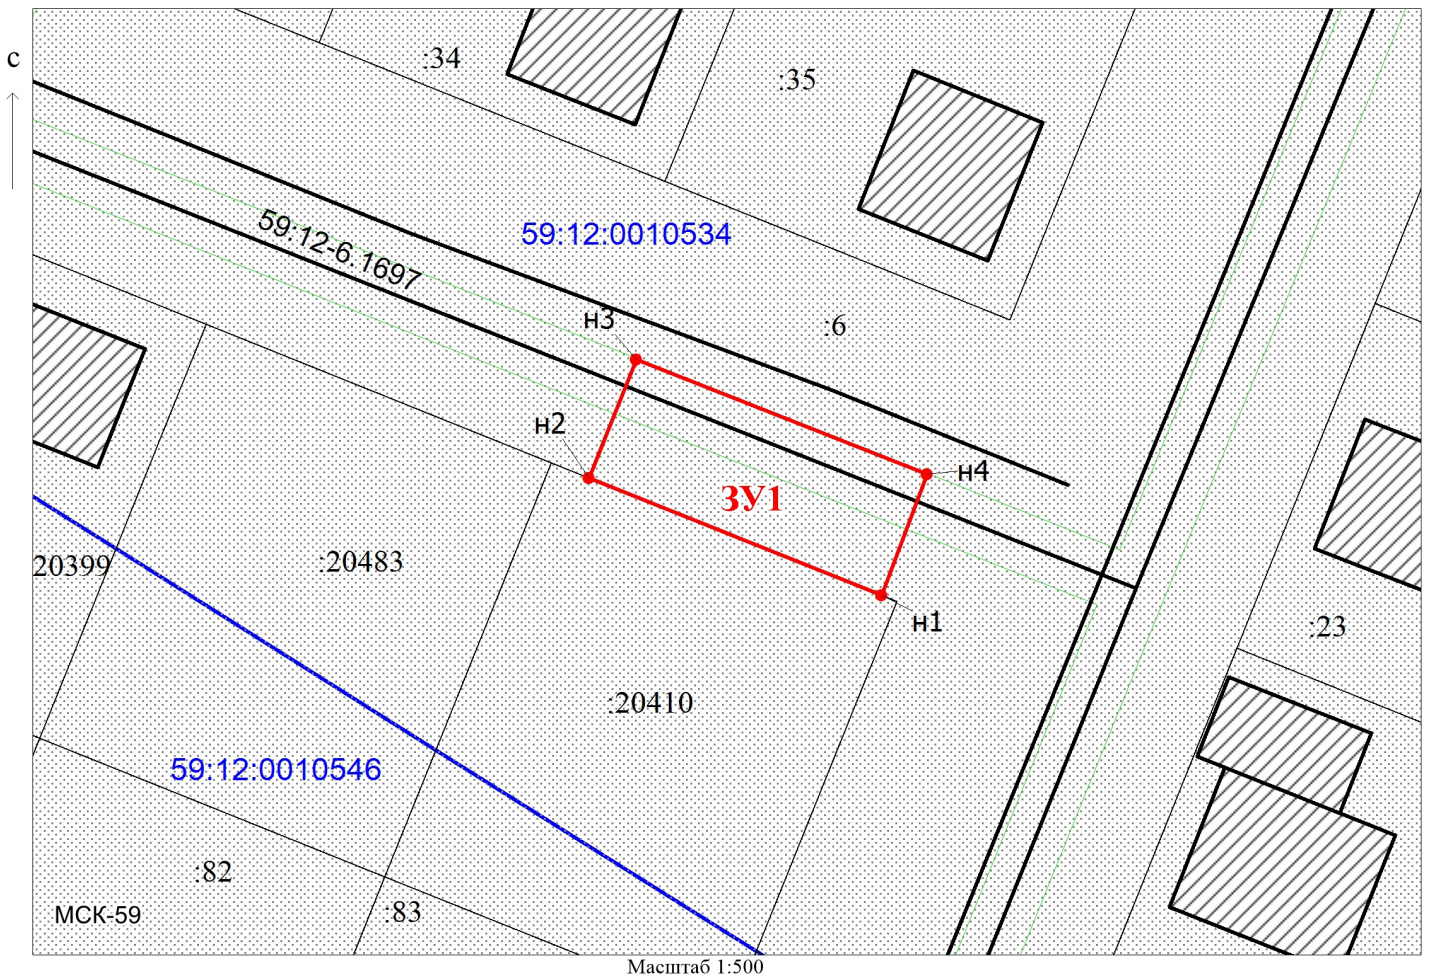

Заявитель: *Киямова Д.Х.* / Киямова Д.Х.
 (подпись, расшифровка подписи)

МП
 (для юридических лиц
 и индивидуальных предпринимателей)

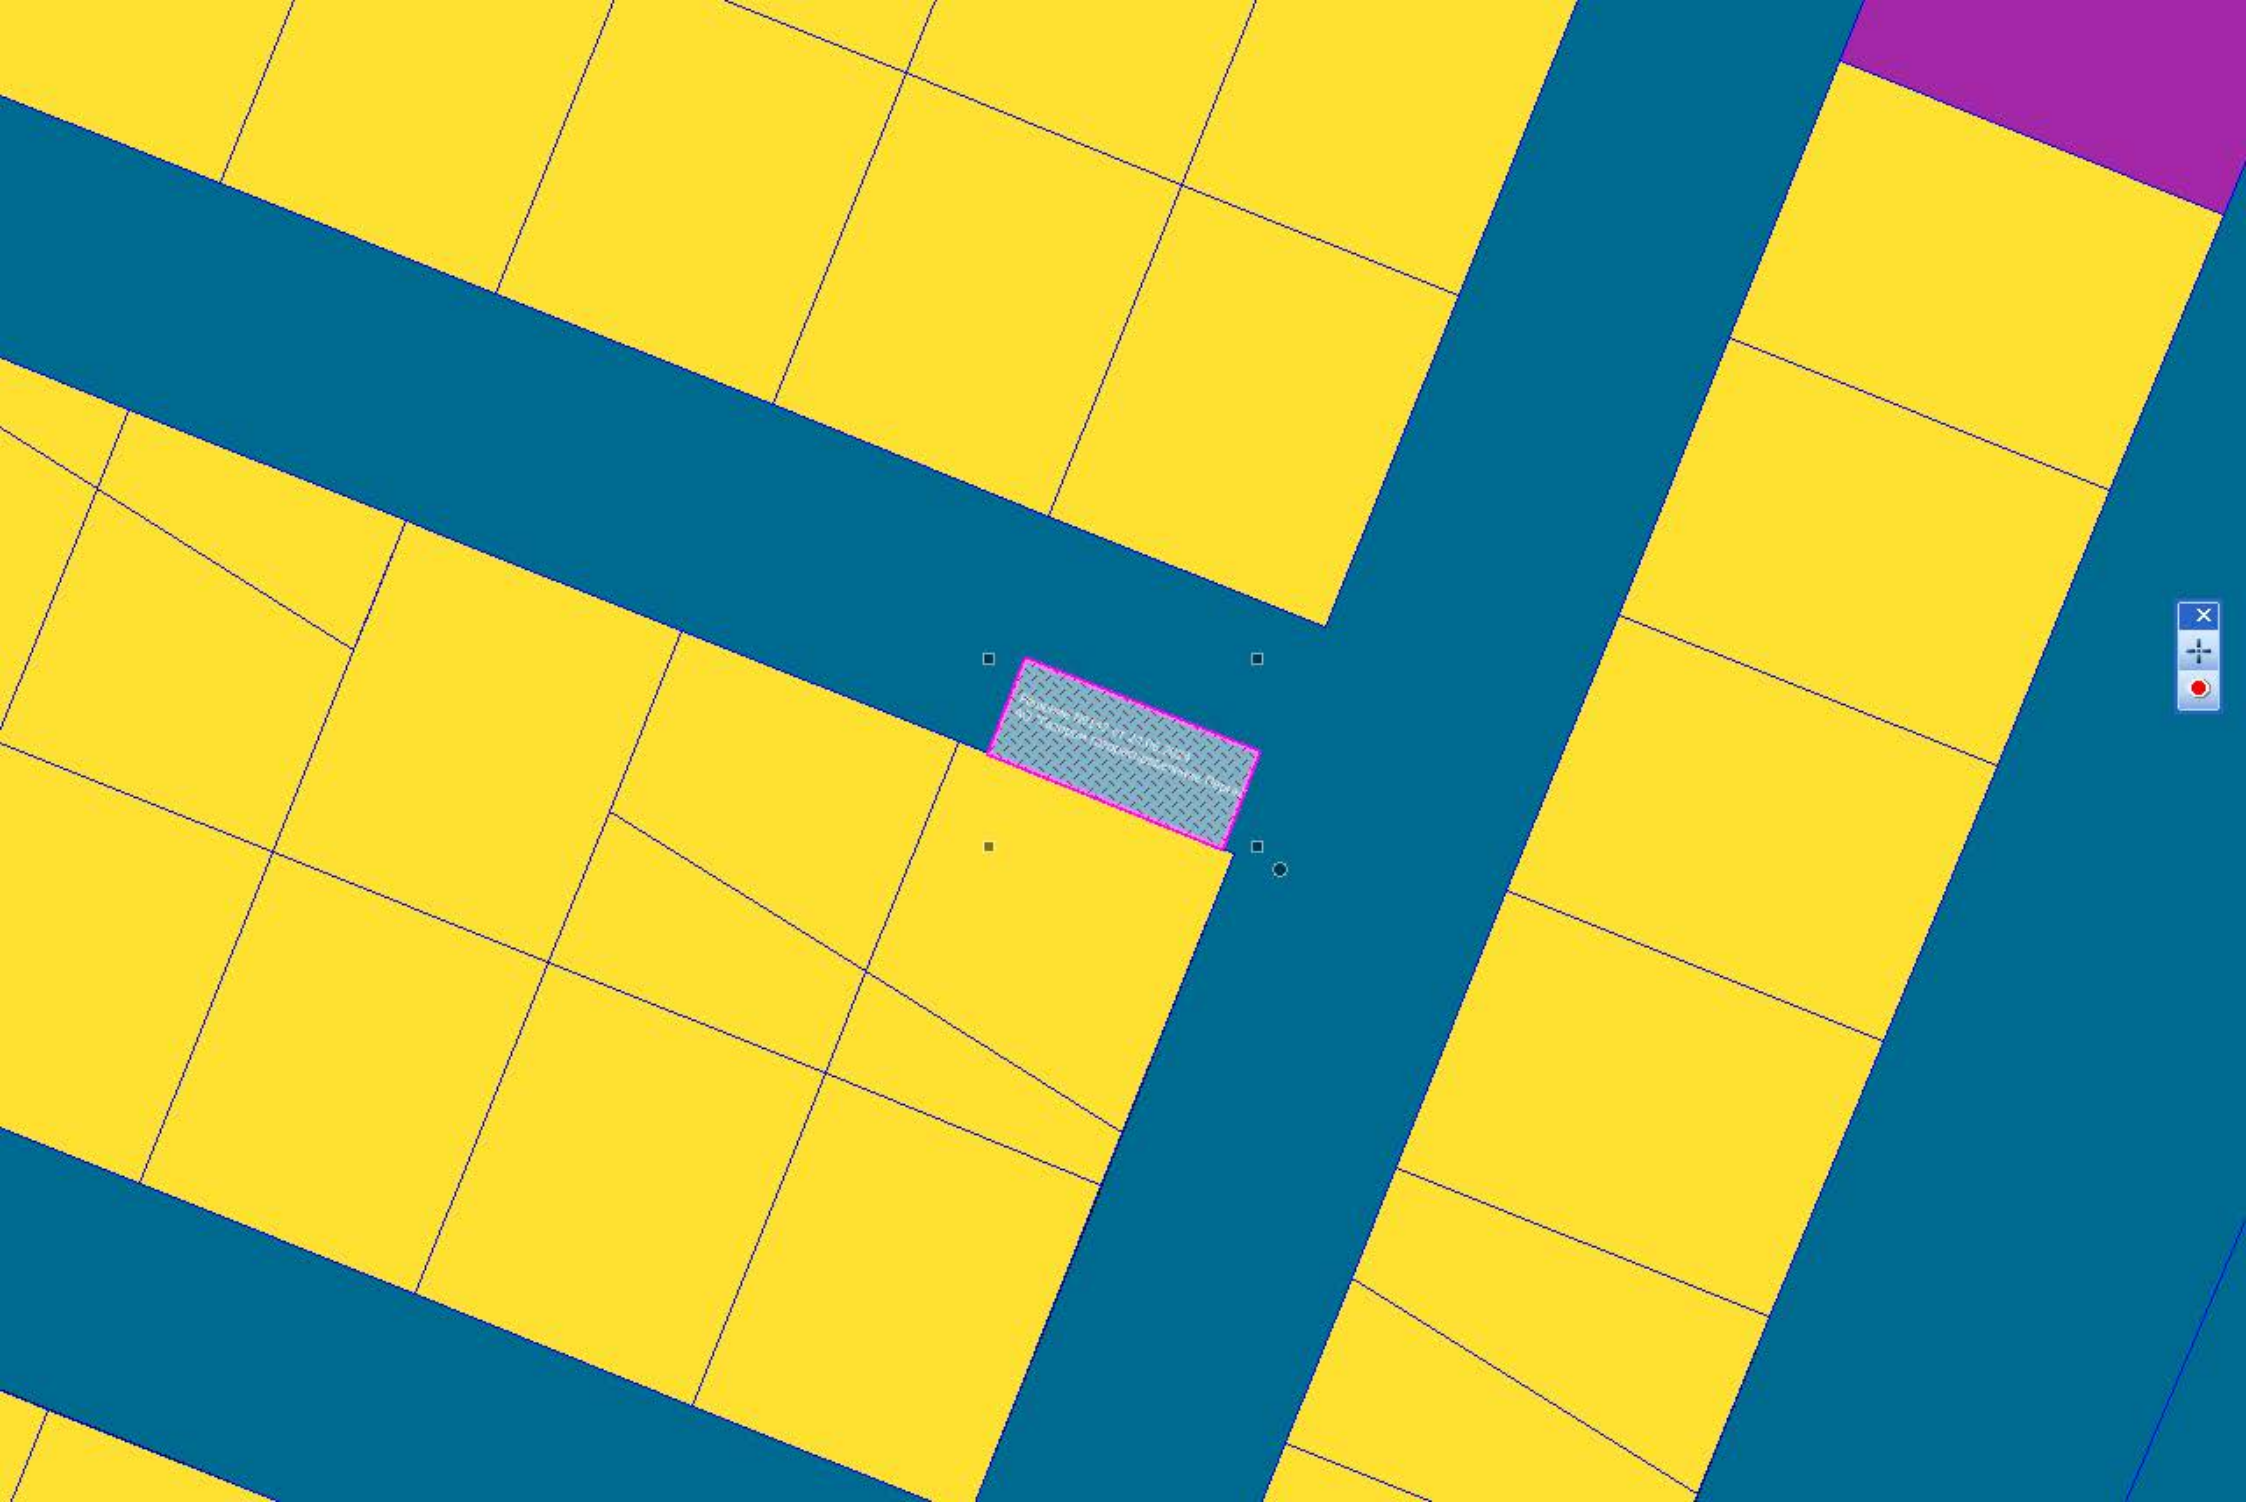

Illegible text within a pink-bordered box on a yellow landmass.

